

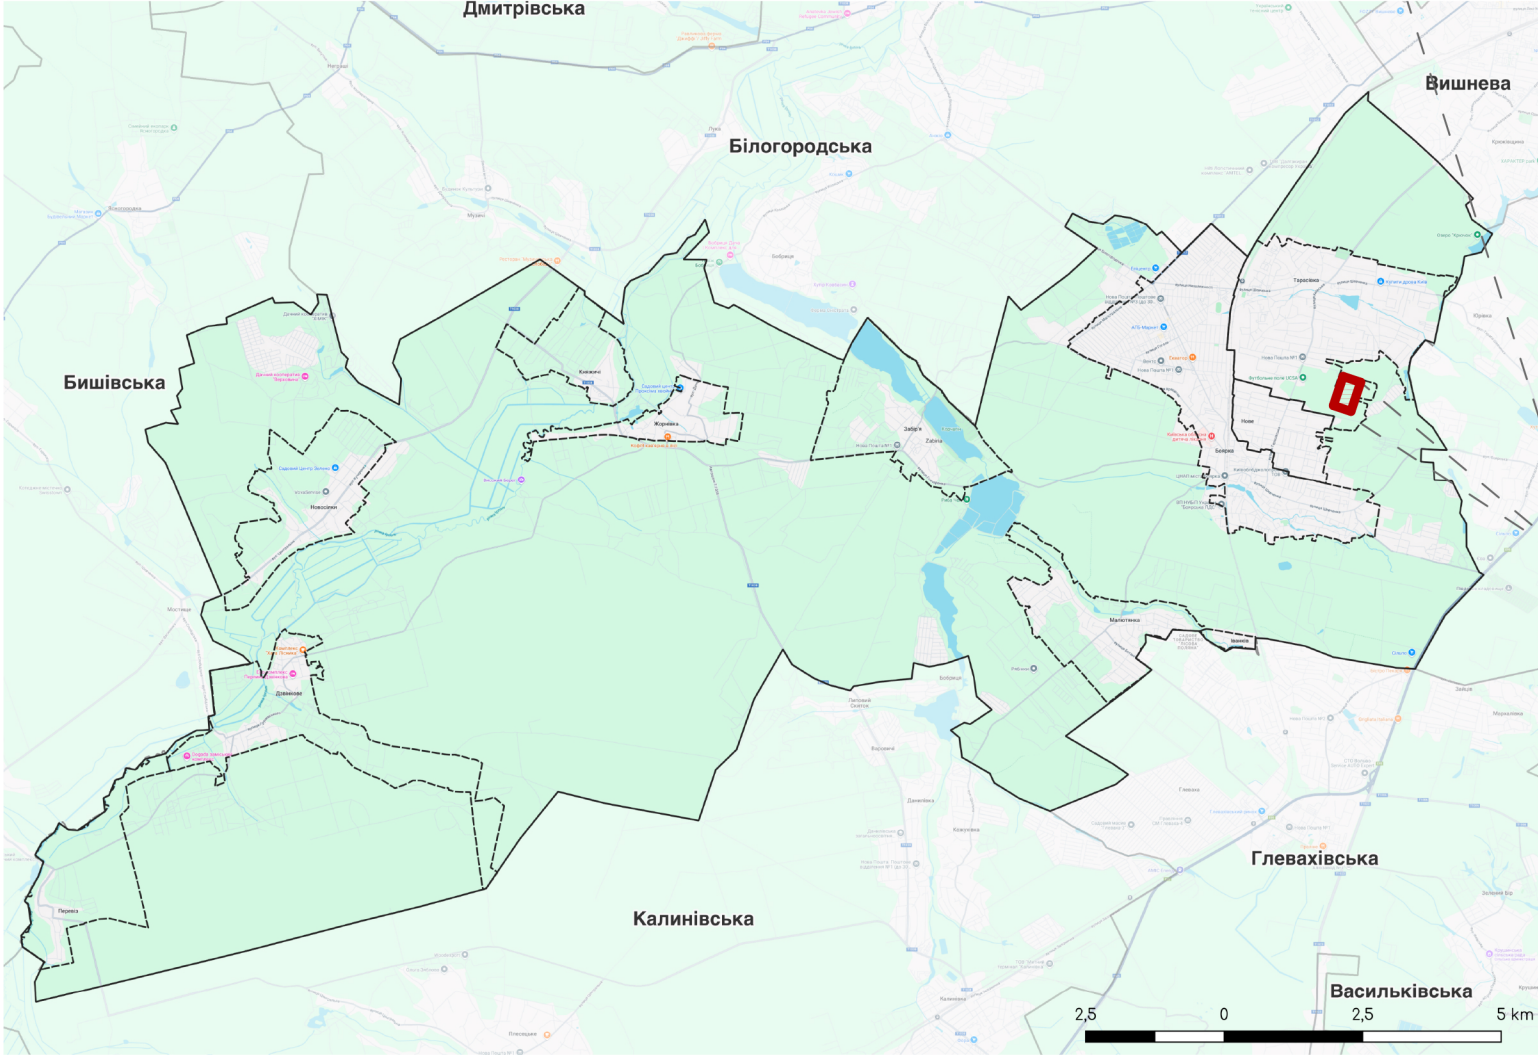


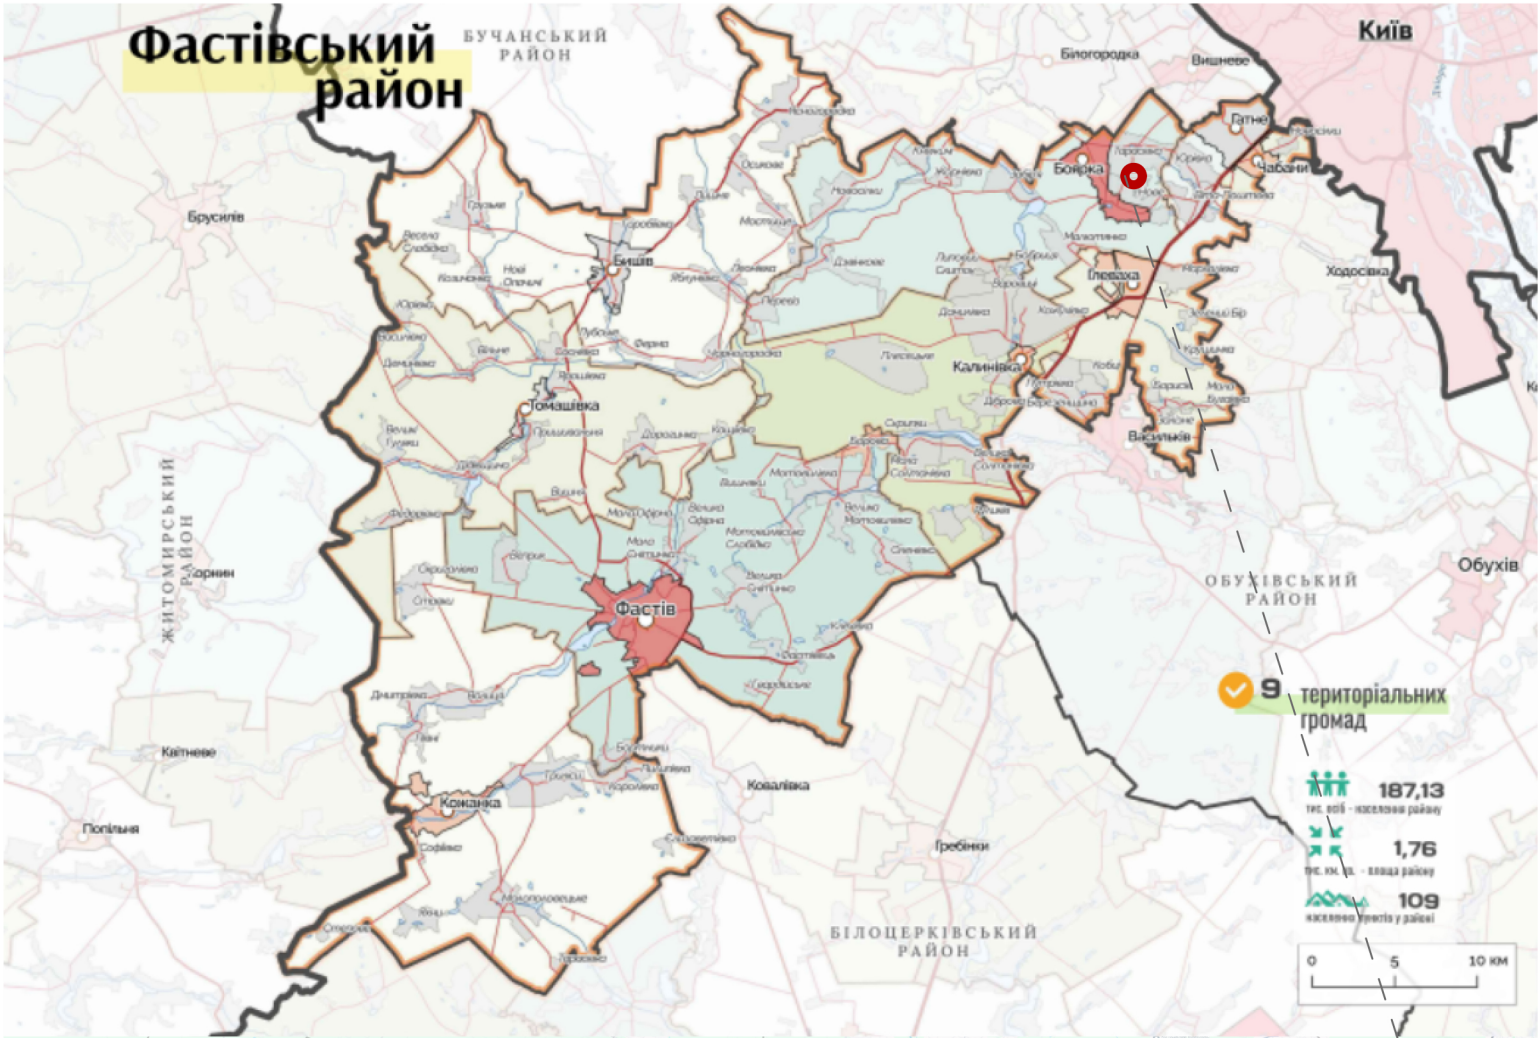

Детальний план території між лісовим масивом та вулицею Ясна в селі Тарасівка Боярської міської територіальної громади Фастівського району Київської області

Схема розташування території в системі планувальної структури територіальної громади та населеного пункту

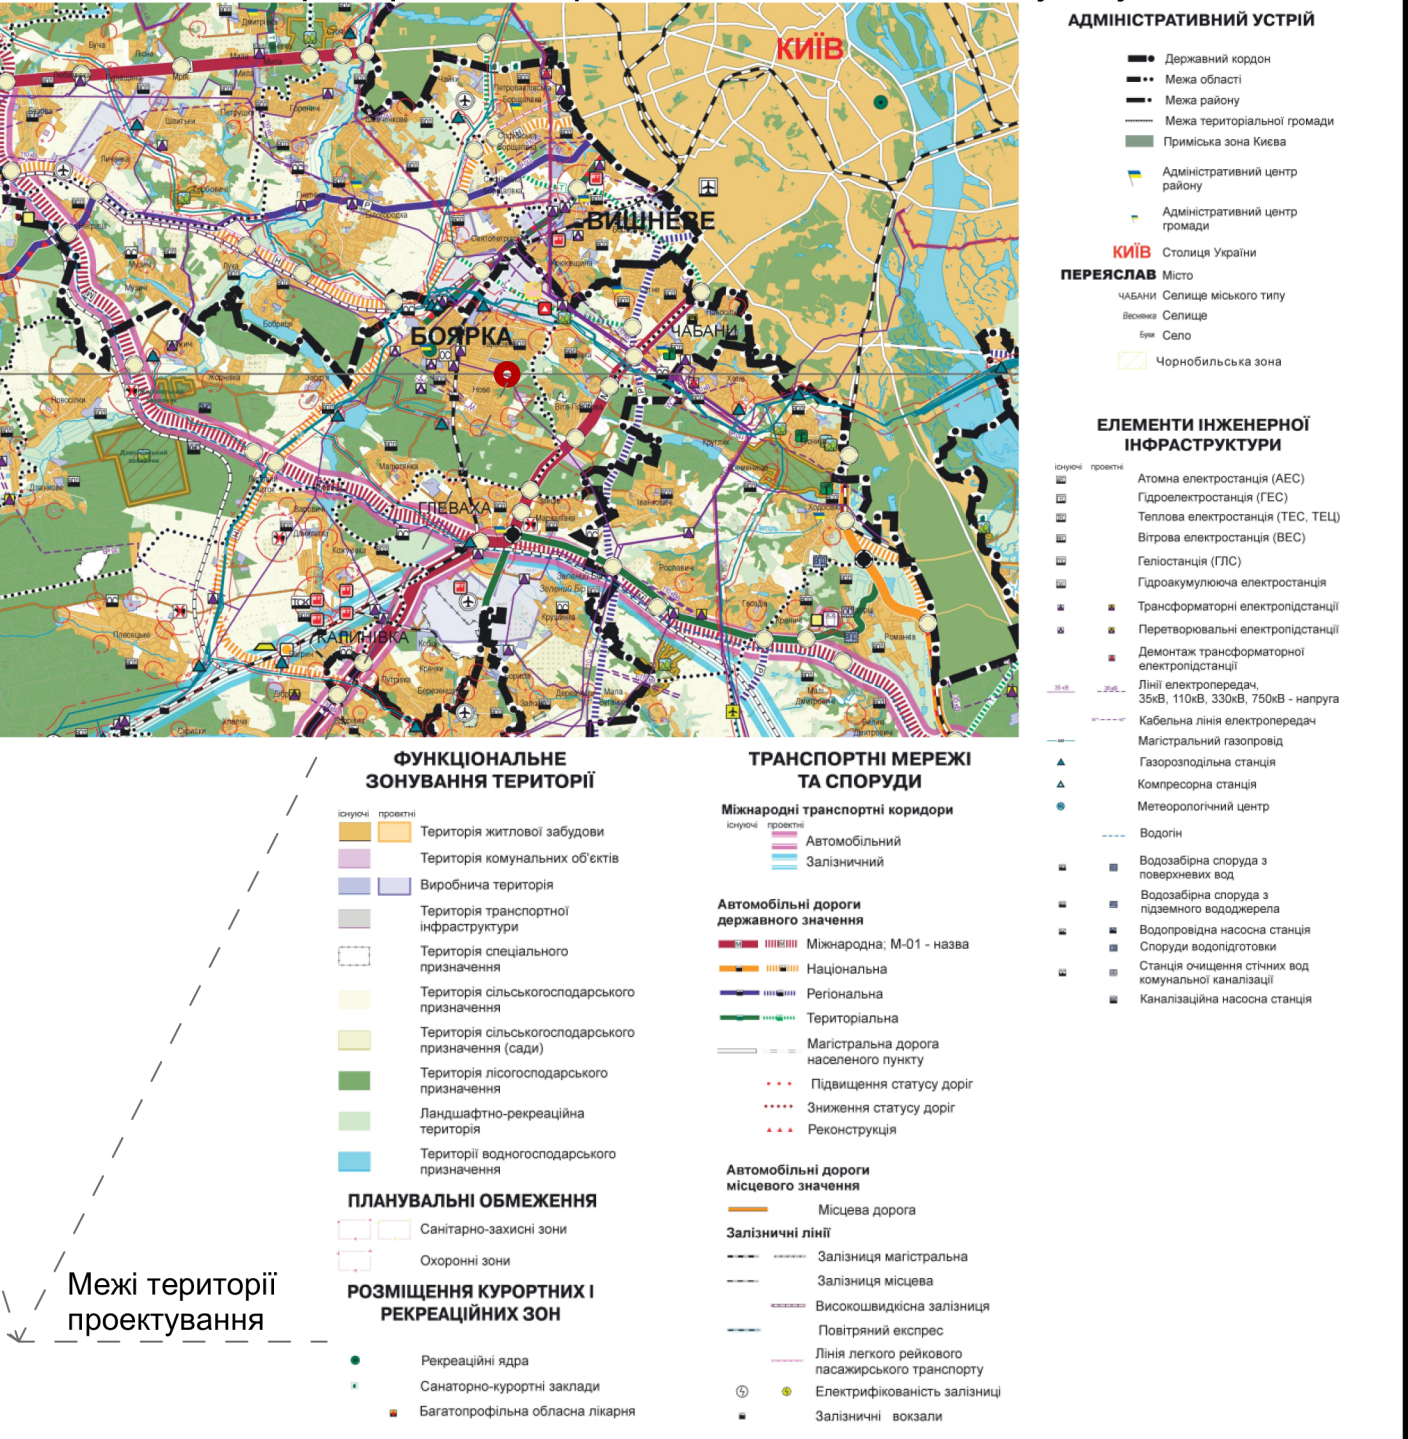

						Договір №02/12-24 від 19 липня 2024 року			
						Боярська міська рада Фастівського району Київської області			
Зм.	Кільк	Аркуш	№ док	Підпис	Дата	Детальний план території між лісовим масивом та вулицею Ясна в селі Тарасівка Боярської міської територіальної громади Фастівського району Київської області	Стадія	Аркуш	Аркушів
Директор	Астахов				2024		ДПТ	1	9
ГАП	Маркіна					Схема розташування території в системі планувальної структури територіальної громади та населеного пункту	ТОВ "НДПІ КІЇВ ПРОЕКТ"		
Розробила	Ткаченко								
Перевірила	Маркіна								