


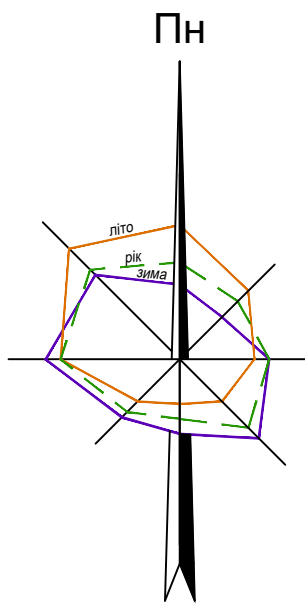

ДЕТАЛЬНИЙ ПЛАН ТЕРИТОРІЇ

між вулицями Шевченка, Сіверська та Леоніда Бикова в селі Тарасівка Боярської
міської територіальної громади Фастівського району Київської області

Проектний план та схема проектних обмежень, поєднана з планом червоних ліній та кресленням поперечних профілів

ЕКСПЛІКАЦІЯ

Пор. №	Назва об'єкта	Кільк.	Примітка
1	Громадська будівля	6	проект.
2	Відкриті автостоянки для легкових автомобілів	13	проект.
3	Газорозподільчий пункт	2	існ.
4	Трансформаторна підстанція	1	існ.

УМОВНІ ПОЗНАЧЕННЯ

Існуючі	Проектні	Назва
	✗	Будівлі, споруди, що підлягають знесенню
		Громадська будівля
		Садибний житловий будинок
		Територія садибної житлової забудови (10102.0)
		Вулиця, дорога з твердим покриттям (територія вулиць та доріг 20606.0)
		Територія мощення (територія вулиць та доріг 20606.0)
		Територія зелених насаджень загального користування (40301.0)
		Територія зелених насаджень спецпризначення (40302.0)
		Водні поверхні об'єкти (40400.0)
		Межа проектування
		Межа земельної ділянки
		Лінії регулювання забудови
		Червоні лінії
		Охоронна зона навколо (уздовж) об'єкта енергетичної мережі (01.05)
		Охоронна зона навколо (уздовж) інженерних комунікацій (01.08)
		Зона санітарної охорони джерел та об'єктів централізованого питного водопостачання (02.01)
		Прибережна захисна смуга вздовж річок, навколо водойм та на островах (05.02)
		Пішохідний перехід
		Лінії електропередач високої напруги
		Лінії електропередач низької напруги
		Електрокабель підземний
		Водопровід
		Газопровід низького тиску
		Газопровід середнього тиску
		Газопровід високого тиску
		Газорозподільчий пункт
		Трансформаторна підстанція


ПРИМІТКИ:

- Креслення розроблено за матеріалами топографічного знімання, виконаного у 2024 р.
- Система координат - УСК 2000, система висот - Балтійська.
- Суцільні горизонталі проведені через 0,5 м.


ОСНОВНІ ТЕХНІКО-ЕКОНОМІЧНІ ПОКАЗНИКИ

Пор. №	Назва показника	Од. виміру	За проектом
1	Площа території в межах проектування	га	21.82
2	Площа території в межах кадастрових ділянок	га	20.59
3	Площа території садибної забудови	га	14.19
4	Кількість ділянок	шт.	203
5	Площа ділянок	га	0.0512 - 0.1004
6	Щільність населення	чол./га	36
7	Площа громадської забудови	га	0.9795
8	Площа твердого покриття	га	3.77
9	Площа озеленення	га	1.63
10	Відкриті автостоянки для легкових автомобілів	м/м	126

МАСШТАБ 1 : 2000
в 1 см - 20 м

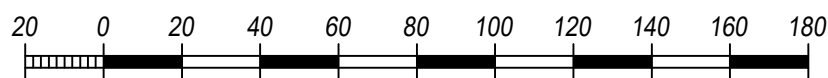

ПОПЕРЕЧНІ ПРОФІЛІ ВУЛИЦЬ М 1:200

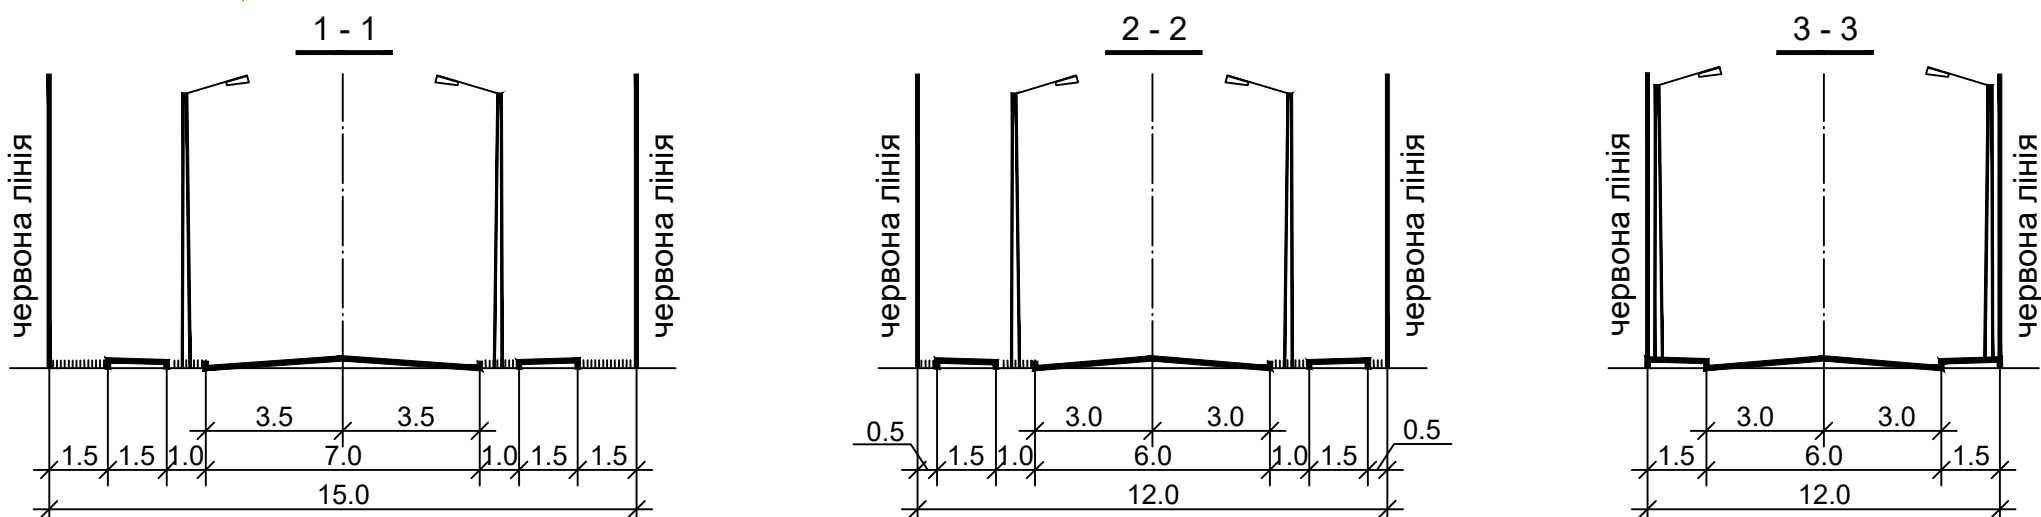

Ім'я та прізвище	Підпис	Дата	Взам. Ім'я та прізвище
Ім'я та прізвище	Підпис	Дата	Взам. Ім'я та прізвище

						01 - 12 / 24 - ДПТ				
						Боярська міська рада Фастівського району Київської області				
Зм.	Кільк	Аркуш	Недок.	Підпис	Дата					
					2024	Детальний план території між вулицями Шевченка, Сіверська та Леоніда Бикова в селі Тарасівка Боярської міської територіальної громади Фастівського району Київської області		Стадія	Аркуш	Аркушів
ГАП	Маркіна							ДПТ	3	1
Перевірив	Маркіна					Проектний план та схема проектних обмежень, поєднана з планом червоних ліній та кресленням поперечних профілів		ТОВ "НДП КИЇВ ПРОЕКТ"		
Розробив	Ткаченко									