


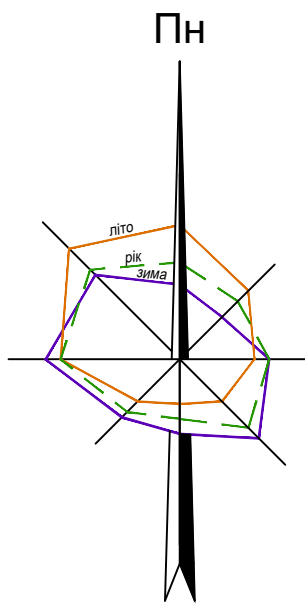

ДЕТАЛЬНИЙ ПЛАН ТЕРИТОРІЇ

між вулицями Шевченка, Сіверська та Леоніда Бикова в селі Тарасівка Боярської
міської територіальної громади Фастівського району Київської області

Схема інженерного забезпечення території

ЕКСПЛІКАЦІЯ

Пор. №	Назва об'єкта	Кільк.	Примітка
1	Громадська будівля	6	проект.
2	Відкриті автостоянки для легкових автомобілів	13	проект.
3	Газорозподільчий пункт	2	існ.
4	Трансформаторна підстанція	1	існ.


УМОВНІ ПОЗНАЧЕННЯ

Існуючі	Проектні	Назва
		Громадська будівля
		Садибний житловий будинок
		Територія садибної житлової забудови (10102.0)
		Вулиця, дорога з твердим покриттям (територія вулиць та доріг 20606.0)
		Територія мощення (територія вулиць та доріг 20606.0)
		Територія зелених насаджень загального користування (40301.0)
		Територія зелених насаджень спецпризначення (40302.0)
		Водні поверхні об'єкти (40400.0)
		Межа проектування
		Межа кадастрової ділянки
		Лінії регулювання забудови
		Червоні лінії
		Межа охоронної зони
		Межа прибережно-захисної смуги
		Пішохідний перехід
		Лінії електропередач високої напруги
		Лінії електропередач низької напруги
		Електрокабель підземний
		Водопровід
		Газопровід низького тиску
		Газопровід середнього тиску
		Газопровід високого тиску
		Каналізація дощова самотісна
		Каналізація господарсько-побутова
		Газорозподільчий пункт
		Трансформаторна підстанція

ПРИМІТКИ:

- Креслення розроблено за матеріалами топографічного знімання, виконаного у 2024 р.
- Система координат - УСК 2000, система висот - Балтійська.
- Суцільні горизонталі проведені через 0,5 м.

МАСШТАБ 1 : 2000
в 1 см - 20 м

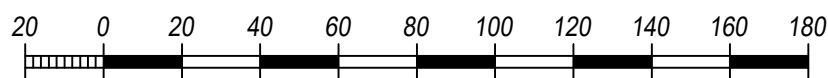

01 - 12 / 24 - ДПТ					
Боярська міська рада Фастівського району Київської області					
Зм.	Кільк.	Аркуш	Недок.	Підпис	Дата
					2024
Детальний план території між вулицями Шевченка, Сіверська та Леоніда Бикова в селі Тарасівка Боярської міської територіальної громади Фастівського району Київської області				Стадія	Аркуш
				ДПТ	6
ГАП	Маркіна				1
Перевірив	Маркіна				
Розробив	Ткаченко				
Схема інженерного забезпечення території				ТОВ "НДПІ КИЇВ ПРОЕКТ"	