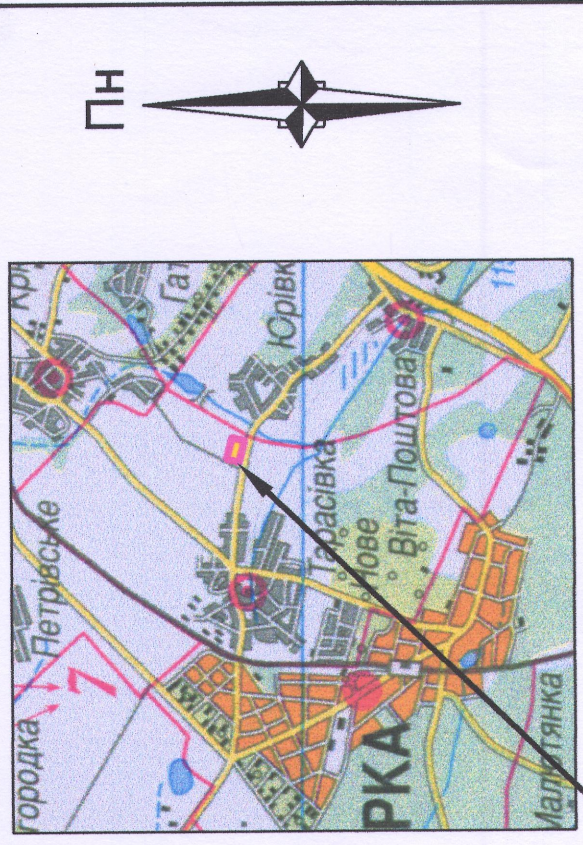


Умовні позначення:

- Територія, яка передбачається для розташування садибної житлової забудови
- Територія житлової садибної забудови
- Територія виробничої забудови
- Територія комунальної забудови
- Територія громадської забудови
- Територія об'єктів обслуговування, торгівлі та інших видів підприємницької діяльності
- Територія зелених насаджень загального користування
- Територія ОСГ
- Межа території населеного пункту
- Червоні лінії

ДП «УКРНДПЦІВІЛЬБУД»
Архівний примірник

Масштаб 1 : 10000 (в 1 см - 100 м) 2

12139 - ГП

Тарасівська сільська рада
Києво-Святошинського району Київської області

Детальний план території житлової забудови в с. Тарасівка	Стадія	Аркуш	Аркушів
	ДПТ	1	1
Схема розташування території в плані населеного пункту	 ДП «УКРНДПЦІВІЛЬБУД»		

Зм.	Кільк.	Аркуш	Недок.	Підпис	Дата
Кер. АПБ-5	Ханенко	Дергачукський	Краснолуцька	18.12.14	2012
ГАП	Розробив				