



Поперечний профіль вулиці Незалежності
(проектні рішення в межах детального плану території)

тип 1-1

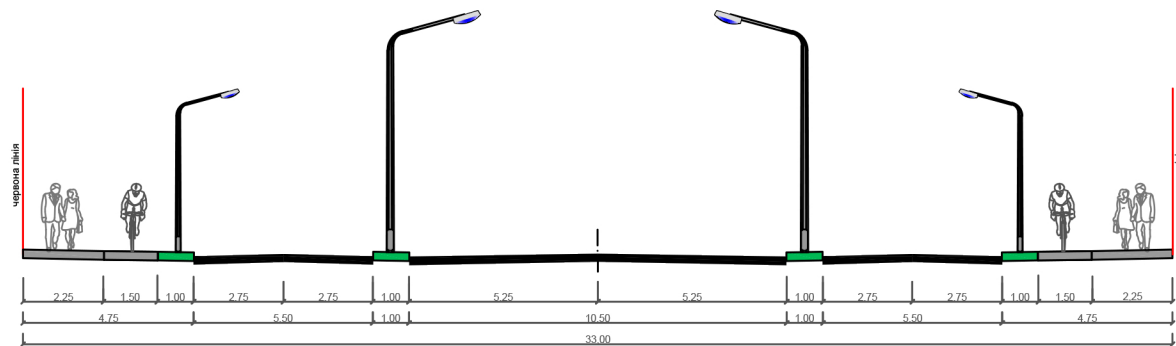


Типовий поперечний профіль вулиці
(проектні рішення)

тип 2-2

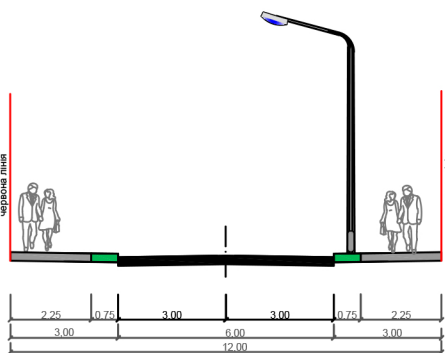


Типовий поперечний профіль вулиці
(проектні рішення)

тип 3-3

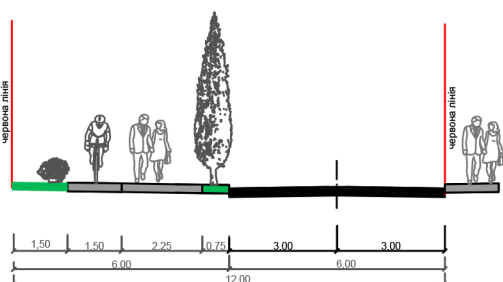

Поперечний профіль вулиці Незалежності
(проектні рішення за межею розроблення детального плану території)

тип 4-4

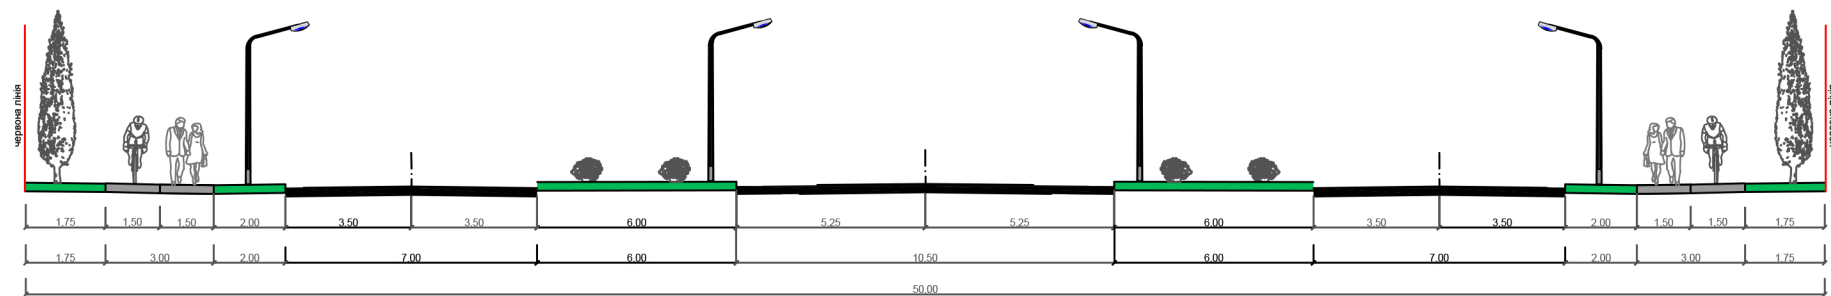

Типовий поперечний профіль вулиці
(проектні рішення)

тип 5-5

