




с.НОВЕ БОЯРСЬКОЇ МІСЬКОЇ ТЕРИТОРІАЛЬНОЇ ГРОМАДИ
ФАСТИВСЬКОГО РАЙОНУ КИЇВСЬКОЇ ОБЛАСТІ

ДЕТАЛЬНИЙ ПЛАН ТЕРИТОРІЇ В МЕЖАХ КВАРТАЛІВ № 39, № 40, № 41, № 62 та № 63

П Л А Н Ч Е Р В Н И Х Л І Н І Й

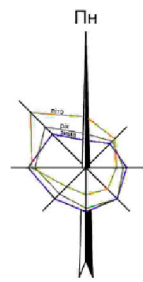

ЕКСПЛІКАЦІЯ

1. ГРОМАДСЬКА ЗАБУДОВА

- 1.1. ПОЛІФУНКЦІОНАЛЬНИЙ КОМПЛЕКС
- 1.2. ТОРГОВЕЛЬНИЙ КОМПЛЕКС
- 1.3. ПІДПРИЄМСТВО ТОРГІВАЇ
- 1.4. ПІДПРИЄМСТВО ГРОМАДСЬКОГО ХАРЧУВАННЯ
- 1.5. ЗОНА ВІДПОЧИНКУ ПРАЦЮЮЧИХ
- 1.6. АВТОМОБІЛЬНІ СТОЯНКИ ДЛЯ ЛЕГКОВОГО ТРАНСПОРТУ
- 1.7. СТОЯНКИ ДЛЯ ВЕЛОСИПЕДІВ
- 1.8. МАЙДАНЧИК ДЛЯ ЗБИРАННЯ ТВЕРДИХ ПОБУТОВИХ ВІДХОДІВ
- 1.9. МАЙДАНЧИК РОЗВАНТАЖЕННЯ/ЗАВАНТАЖЕННЯ
- 1.10. ПІДЗЕМНІ ГАРАЖІ (ПІДЗЕМНІ ПАРКІНГІ)






2. ЖИТЛОВА ЗАБУДОВА

- 2.1. БАГАТОКВАРТИРНИЙ ЖИТЛОВИЙ БУДИНОК
- 2.2. ЗАКААД ЗАГАЛЬНОЇ СЕРЕДНЬОЇ ОСВІТИ
- 2.3. ШКІЛЬНИЙ СТАДІОН
- 2.4. ПІДПРИЄМСТВО ТОРГІВАЇ (ВБУДОВАНЕ)

- 2.5. ПІДПРИЄМСТВО ГРОМАДСЬКОГО ХАРЧУВАННЯ (ВБУДОВАНЕ)
- 2.6. ПІДПРИЄМСТВО ПОБУТОВОГО ОБСЛУГОВУВАННЯ (ВБУДОВАНЕ)
- 2.7. АПТЕКА (ВБУДОВАНА)
- 2.8. БАСЕЙН
- 2.9. МАЙДАНЧИК ДЛЯ ВИГУЛУ ДОМАШНІХ ТВАРИН
- 2.10. АВТОМОБІЛЬНІ СТОЯНКИ ДЛЯ ЛЕГКОВОГО ТРАНСПОРТУ
- 2.11. СТОЯНКИ ДЛЯ ВЕЛОСИПЕДІВ
- 2.12. МАЙДАНЧИК ДЛЯ ЗБИРАННЯ ТВЕРДИХ ПОБУТОВИХ ВІДХОДІВ

4. ІНЖЕНЕРНЕ ЗАБЕЗПЕЧЕННЯ ТЕРИТОРІЇ

- 4.1. ТРАНСФОРМАТОРНА ПІДСТАНЦІЯ
- 4.2. СВЕРДЛОВИНА
- 4.3. НАСОСНА СТАНЦІЯ
- 4.4. ПОЖЕЖНІ РЕЗЕРВУАРИ
- 4.5. КАНАЛІЗАЦІЙНІ ОЧИСНІ СПОРУДИ
- 4.6. ОЧИСНІ СПОРУДИ ДОЩОВОЇ КАНАЛІЗАЦІЇ
- 4.7. ГАЗОРЕГУЛЯТОРНИЙ ПУНКТ

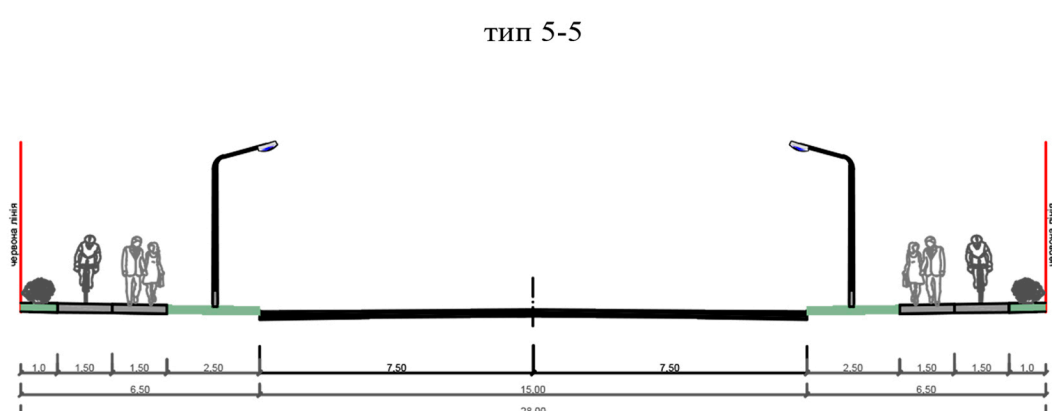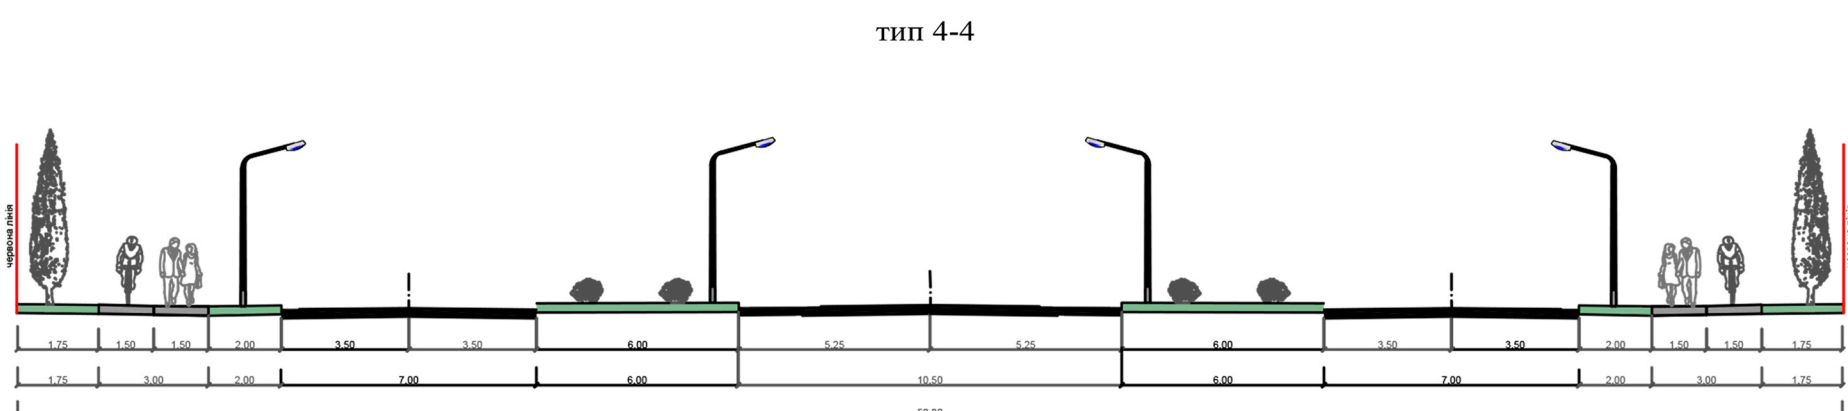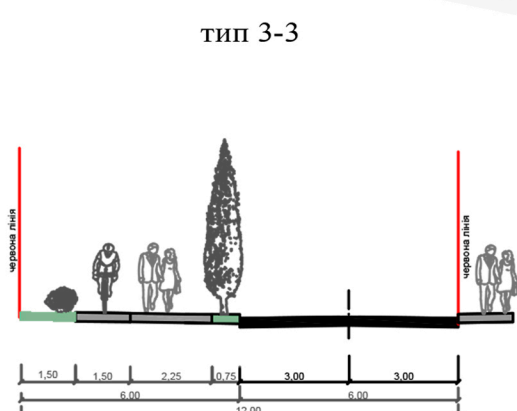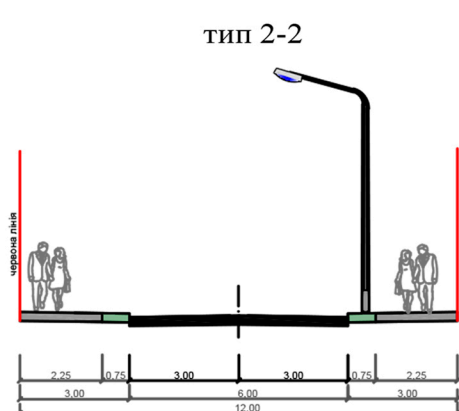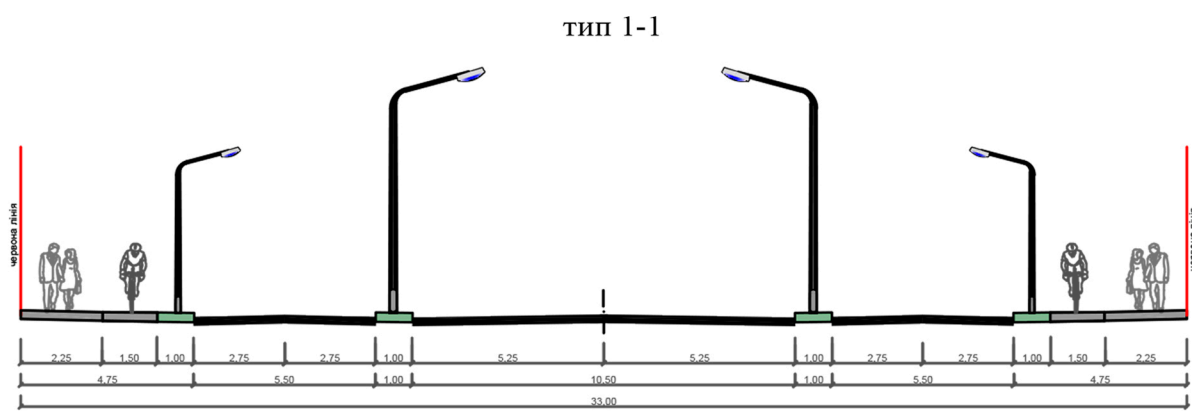

УМОВНІ ПОЗНАЧЕННЯ

Легенда	Пояснення
	ЧЕРВОНІ ЛІНІЙ
	ТОЧКИ З ВІЗНАЧЕНИМИ КООРДИНАТАМИ ЧЕРВОНІХ ЛІНІЙ
	МЕЖА РОЗРОБЛЕННЯ ДЕТАЛЬНОГО ПЛАНУ ТЕРИТОРІЇ
	МЕЖА НАСЕЛЕННОГО ПУНКТУ с. НОВЕ (відповідно до історичних документів вищого рівня)

ДЕТАЛЬНИЙ ПЛАН ТЕРИТОРІЇ В МЕЖАХ КВАРТАЛІВ № 39, № 40, № 41, № 62 ТА № 63 В с. НОВЕ БОЯРСЬКОЇ МІСЬКОЇ ТЕРИТОРІАЛЬНОЇ ГРОМАДИ ФАСТИВСЬКОГО РАЙОНУ КИЇВСЬКОЇ ОБЛАСТІ					
Зм.	Кіпк.	Арк.	Недок.	Підпис	Дата
Директор	Т. Великан				2024
ГАП	А. Морозик				
Пров. арх.	О. Гороховська				
ПЛАН ЧЕРВОНІХ ЛІНІЙ					Стадія
РОЗРОБЛЕНО М 1:2000					Аркуш
					Аркушів
					10
					10
					ТОВ «ІНСТИТУТ МІСТБУДУВАННЯ»