



с.НОВЕ БОЯРСЬКОЇ МІСЬКОЇ ТЕРИТОРІАЛЬНОЇ ГРОМАДИ
ФАСТИВСЬКОГО РАЙОНУ КИЇВСЬКОЇ ОБЛАСТІ

ДЕТАЛЬНИЙ ПЛАН ТЕРИТОРІЇ В МЕЖАХ КВАРТАЛІВ № 39, № 40, № 41, № 62 та № 63

СХЕМА ІНЖЕНЕРНОГО ЗАБЕЗПЕЧЕННЯ ТЕРИТОРІЇ

ЕКСПЛІКАЦІЯ

1. ГРОМАДСЬКА ЗАБУДОВА

- 1.1. ПОЛІФУНКЦІОНАЛЬНИЙ КОМПЛЕКС
1.2. ТОРГОВЕЛЬНИЙ КОМПЛЕКС
1.3. ПІДПРИЄМСТВО ТОРГІВАЇ
1.4. ПІДПРИЄМСТВО ГРОМАДСЬКОГО ХАРЧУВАННЯ
1.5. ЗОНА ВІДПОЧИНКУ ПРАЦЮЮЧИХ
1.6. АВТОМОБІЛЬНІ СТОЯНКИ ДЛЯ ЛЕГКОВОГО ТРАНСПОРТУ
1.7. СТОЯНКИ ДЛЯ ВЕЛОСИПЕДІВ
1.8. МАЙДАНЧИК ДЛЯ ЗБИРАННЯ ТВЕРДИХ ПОБУТОВИХ ВІДХОДІВ
1.9. МАЙДАНЧИК РОЗВАНТАЖЕННЯ/ЗАВАНТАЖЕННЯ
1.10. ПІДЗЕМНІ ГАРАЖІ (ПІДЗЕМНІ ПАРКІНГІ)


2. ЖИТЛОВА ЗАБУДОВА

- 2.1. БАГАТОКВАРТИРНИЙ ЖИТЛОВИЙ БУДИНОК
2.2. ЗАКААД ЗАГАЛЬНОЇ СЕРЕДНЬОЇ ОСВІТИ
ОБ'ЄДНАНИЙ З ЗАКАДОМ ДОШКІЛЬНОЇ ОСВІТИ
2.3. ШКІЛЬНИЙ СТАДІОН
2.4. ПІДПРИЄМСТВО ТОРГІВАЇ (ВБУДОВАНЕ)

- 2.5. ПІДПРИЄМСТВО ГРОМАДСЬКОГО ХАРЧУВАННЯ (ВБУДОВАНЕ)
2.6. ПІДПРИЄМСТВО ПОБУТОВОГО ОБСЛУГОВУВАННЯ (ВБУДОВАНЕ)
2.7. АПТЕКА (ВБУДОВАНА)
2.8. БАСЕЙН
2.9. МАЙДАНЧИК ДЛЯ ВИГУЛУ ДОМАШНІХ ТВАРИН
2.10. АВТОМОБІЛЬНІ СТОЯНКИ ДЛЯ ЛЕГКОВОГО ТРАНСПОРТУ
2.11. СТОЯНКИ ДЛЯ ВЕЛОСИПЕДІВ
2.12. МАЙДАНЧИК ДЛЯ ЗБИРАННЯ ТВЕРДИХ ПОБУТОВИХ ВІДХОДІВ






4. ІНЖЕНЕРНЕ ЗАБЕЗПЕЧЕННЯ ТЕРИТОРІЇ

- 4.1. ТРАНСФОРМАТОРНА ПІДСТАНЦІЯ
4.2. СВЕРДЛОВИНА
4.3. НАСОСНА СТАНЦІЯ
4.4. ПОЖЕЖНІ РЕЗЕРВУАРИ
4.5. КАНАЛІЗАЦІЙНІ ОЧИСНІ СПОРУДИ
4.6. ОЧИСНІ СПОРУДИ ДОЩОВОЇ КАНАЛІЗАЦІЇ
4.7. ГАЗОРЕГУЛЯТОРНИЙ ПУНКТ

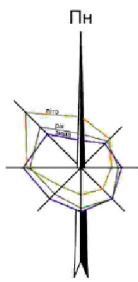

УМОВНІ ПОЗНАЧЕННЯ

- Легенда умовних позначень:
- ТРАНСФОРМАТОРНА ПІДСТАНЦІЯ
 - ПОВІТРЯНІ ЛІНІЇ ЕЛЕКТРОПЕРЕДАЧІ (10 кВ)
 - ПІДЗЕМНІ КАБЕЛЬНІ ЛІНІЇ ЕЛЕКТРОПЕРЕДАЧІ
 - ГАЗОРЕГУЛЯТОРНИЙ ПУНКТ (ГРП)
 - МЕРЕЖІ ГАЗОПОСТАЧАННЯ СЕРЕДНЬОГО ТИСКУ
 - МЕРЕЖІ ГАЗОПОСТАЧАННЯ СЕРЕДНЬОГО ТИСКУ
 - МОДУЛЬНА КОТЕЛЬНЯ
 - СВЕРДЛОВИНА
 - НАСОСНА СТАНЦІЯ
 - ПОЖЕЖНІ ПІДРАНТИ
 - ПОЖЕЖНІ РЕЗЕРВУАРИ
 - МЕРЕЖІ ВОДОПОСТАЧАННЯ
 - ЛОКАЛЬНІ ОЧИСНІ СПОРУДИ ГОСПОДАРСЬКО-ПОБУТОВОЇ КАНАЛІЗАЦІЇ
 - КАНАЛІЗАЦІЙНА НАСОСНА СТАНЦІЯ
 - МЕРЕЖІ НАПРІМНОЇ ГОСПОДАРСЬКО-ПОБУТОВОЇ КАНАЛІЗАЦІЇ
 - МЕРЕЖІ ГОСПОДАРСЬКО-ПОБУТОВОЇ КАНАЛІЗАЦІЇ (самопливні)
 - МЕЖА РОЗРИБЛЕННЯ ДЕТАЛЬНОГО ПЛАНУ ТЕРИТОРІЇ
 - МЕЖА НАСЛЕДОВАНОГО ПУНКТУ с.НОВЕ (відповідно до містобудівної документації вищого рівня)

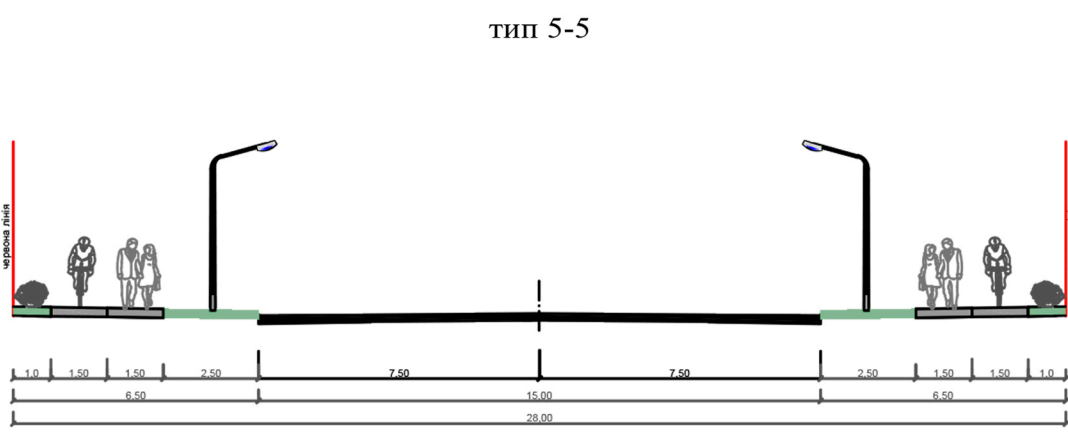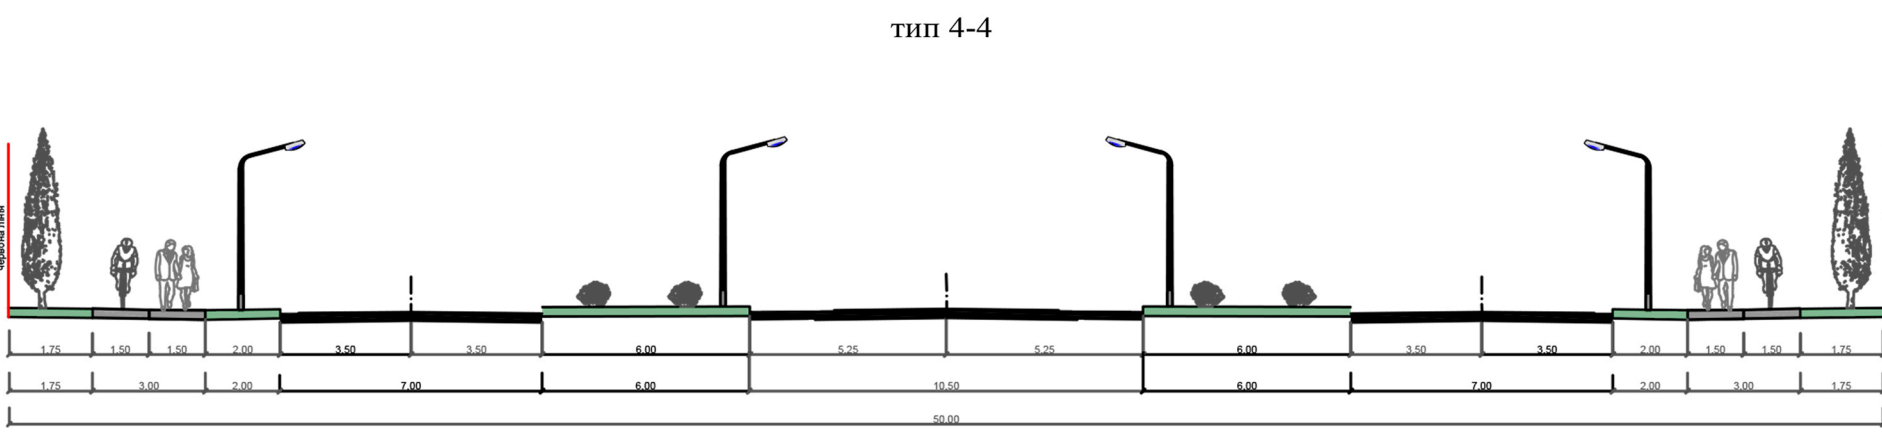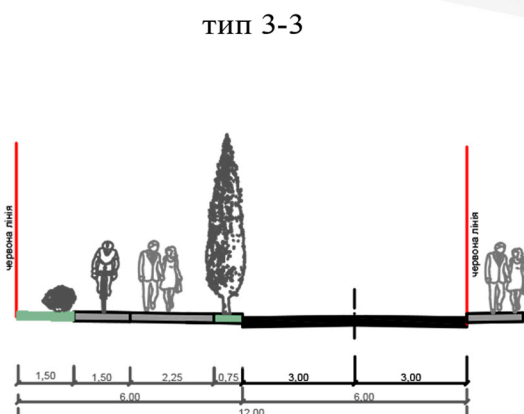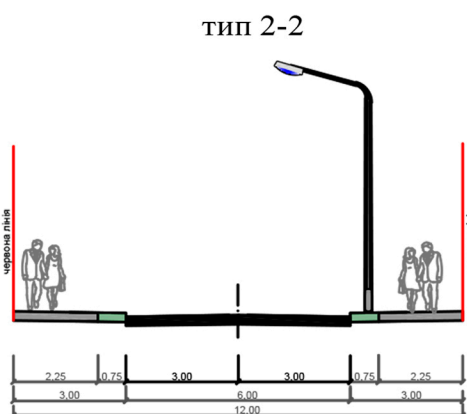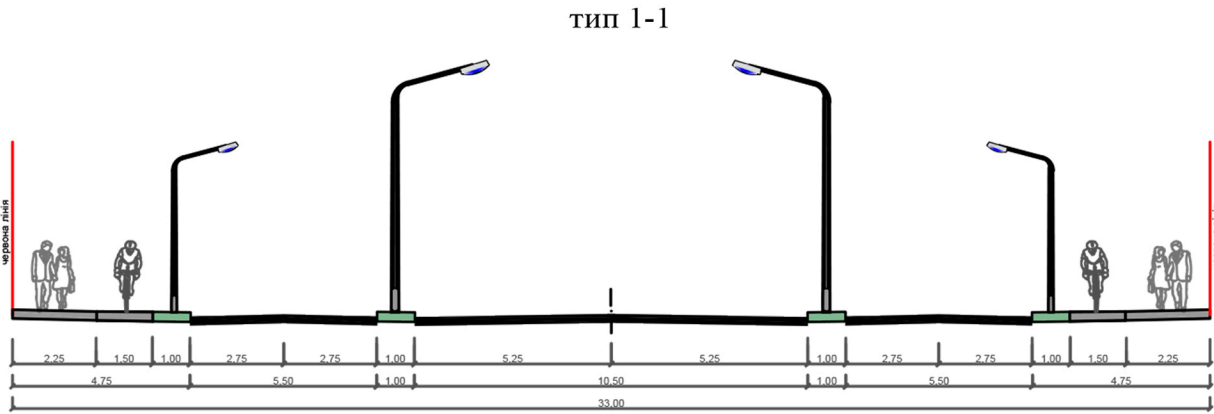

						ДЕТАЛЬНИЙ ПЛАН ТЕРИТОРІЇ В МЕЖАХ КВАРТАЛІВ № 39, № 40, № 41, № 62 ТА № 63 В С.НОВЕ БОЯРСЬКОЇ МІСЬКОЇ ТЕРИТОРІАЛЬНОЇ ГРОМАДИ ФАСТИВСЬКОГО РАЙОНУ КИЇВСЬКОЇ ОБЛАСТІ
Зм.	Кіпк.	Арк.	Недок.	Підпис	Дата	
Директор	Т. Велидан				2024	СХЕМА ІНЖЕНЕРНОГО ЗАБЕЗПЕЧЕННЯ ТЕРИТОРІЇ
ГАП	А. Морозік					Стадія ДПТ
Пров. арх.	О. Гороховська					Аркуш 6
						Аркушів 10
						РОЗРОБЛЕНО М 1:2000
						ТОВ «ІНСТИТУТ МІСТОБУДУВАННЯ»