
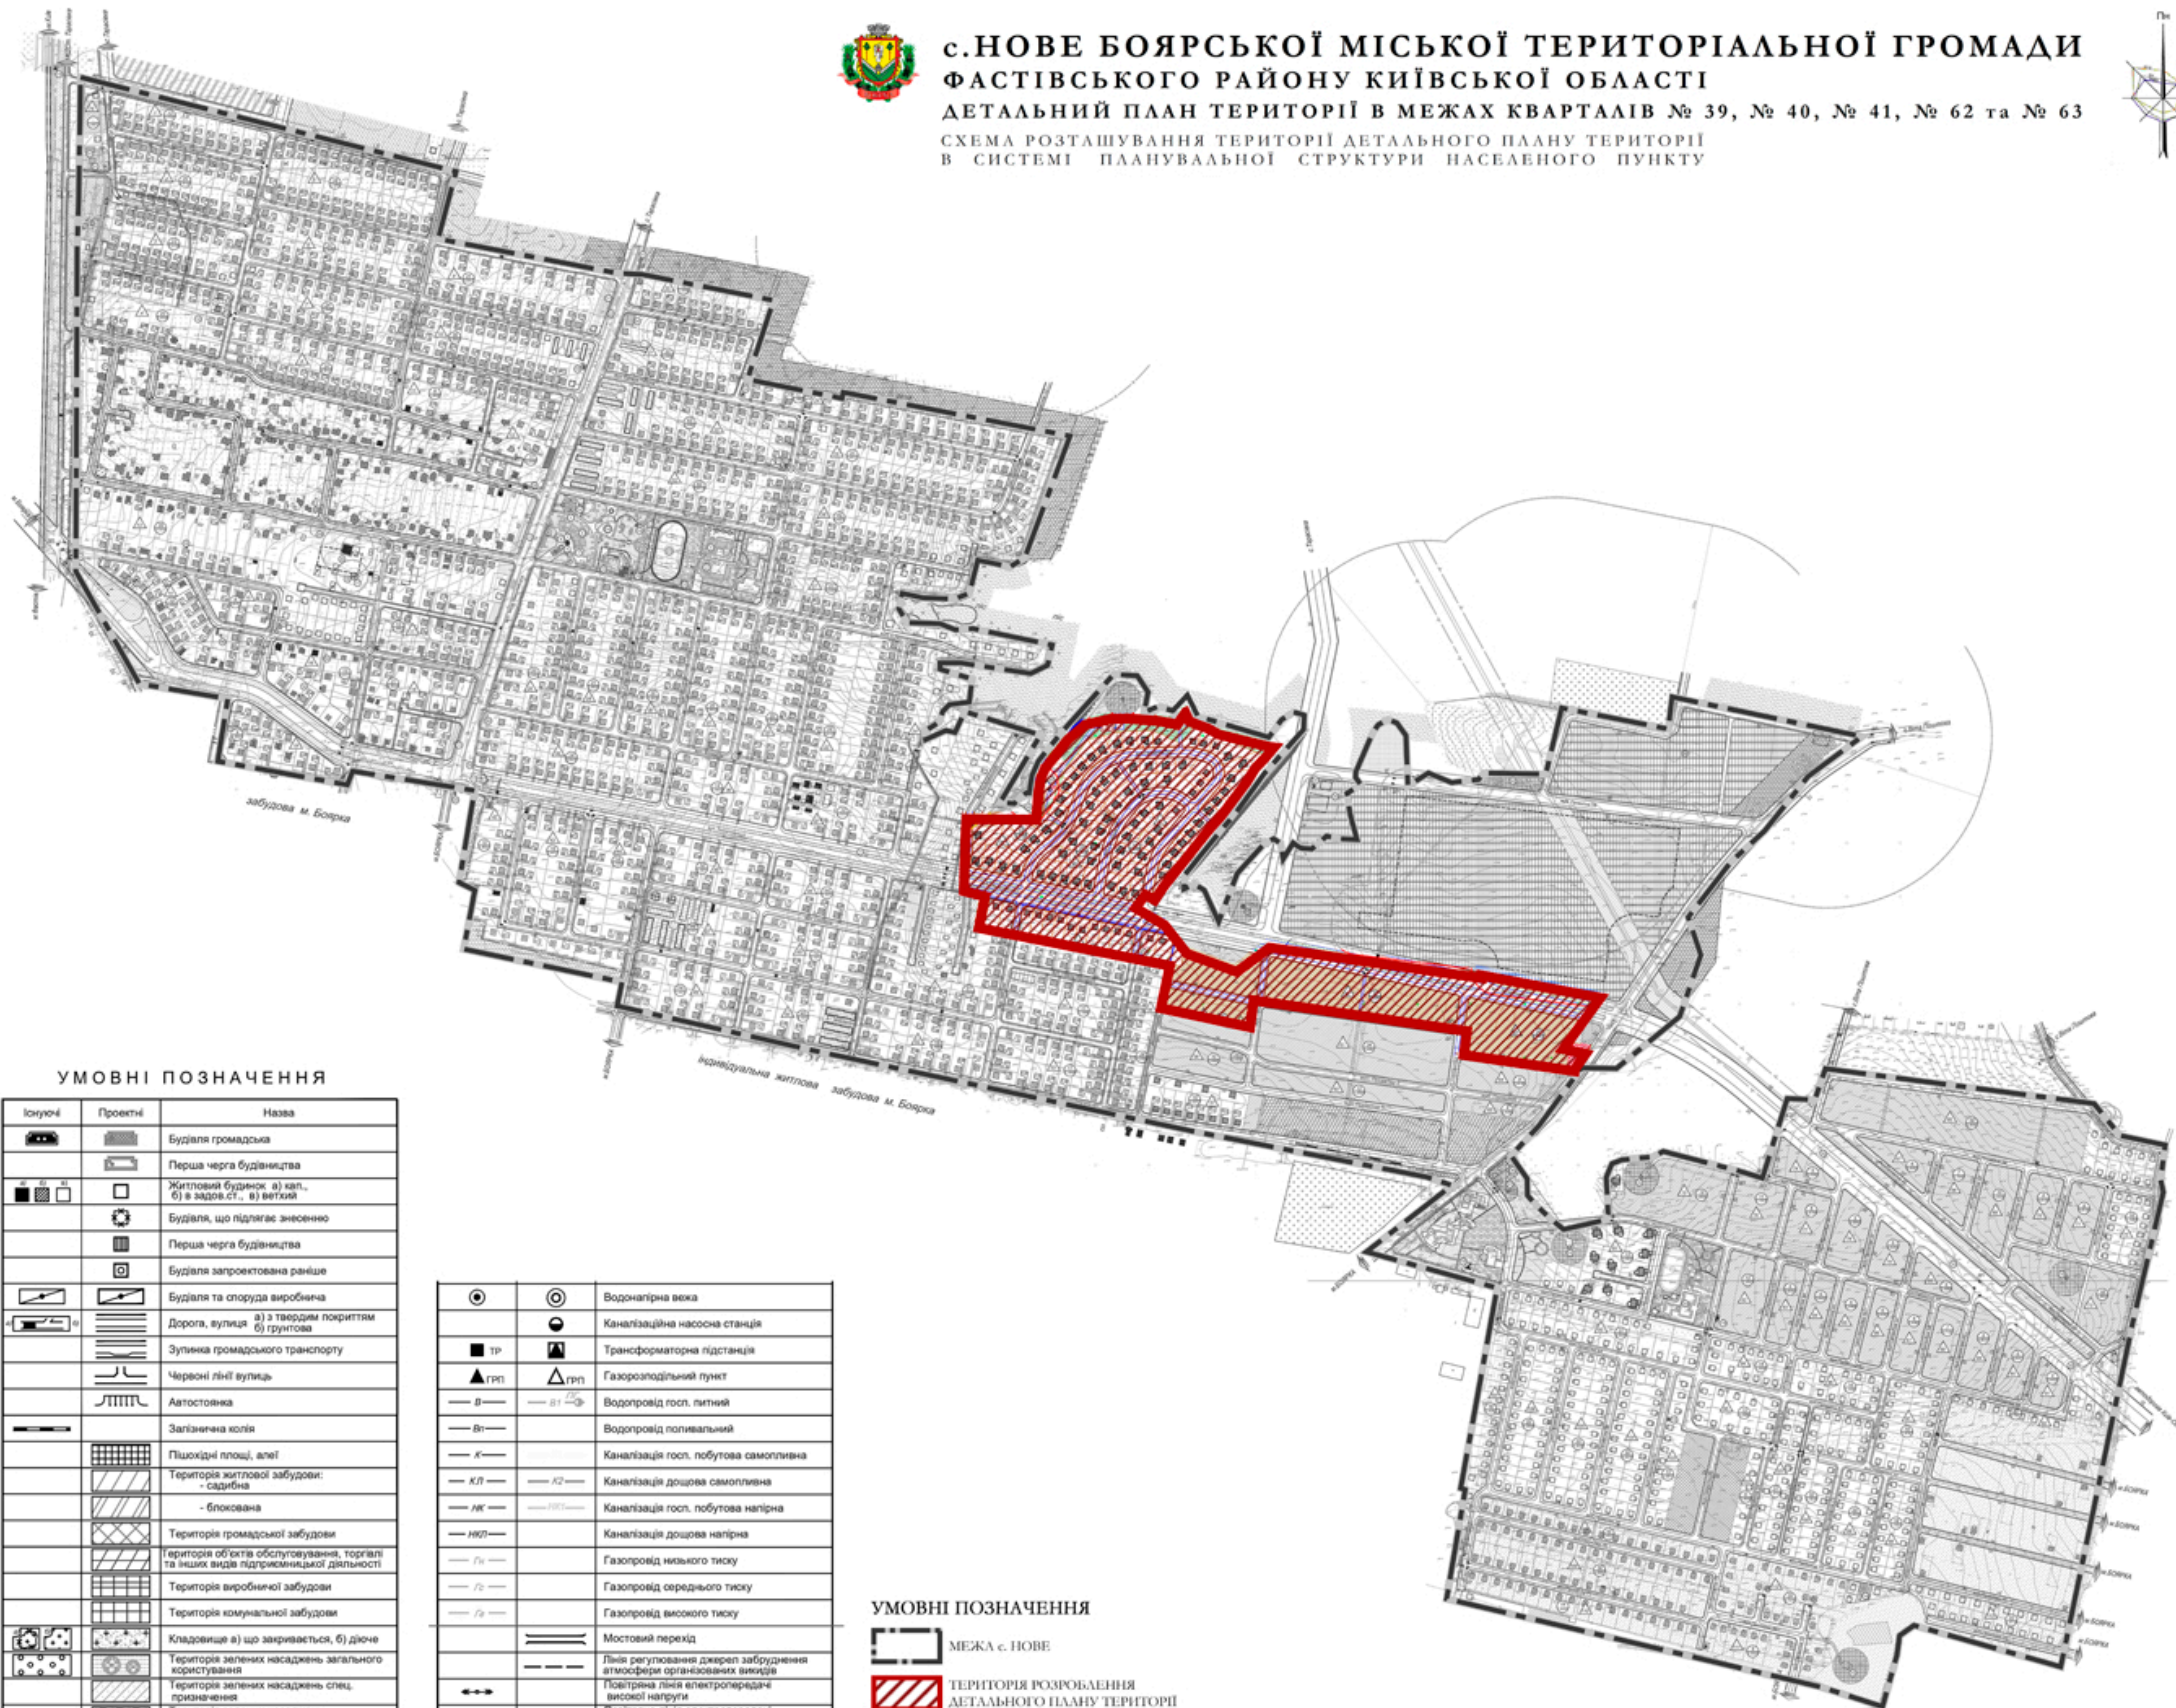
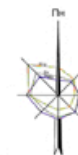


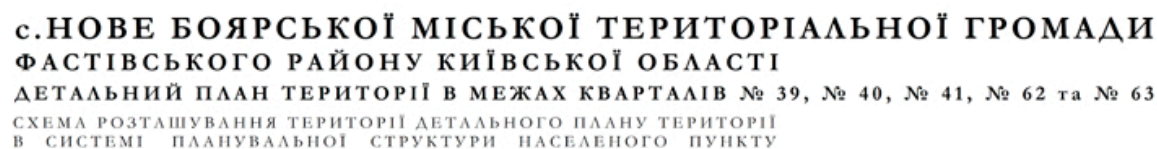

Іконка	Проекції	Назва
		Будівля громадська
		Перша черга будівництва
		Житловий будинок а) кап., б) в задов.ст., в) ветхий
		Будівля, що підлягає знесенню
		Перша черга будівництва
		Будівля запроєктована раніше
		Будівля та споруда виробнича
		Дорога, вулиця а) з твердим покриттям б) ґрунтово
		Зупинка громадського транспорту
		Червоні лінії вулиць
		Автомобільна
		Залізна колія
		Пішохідні площі, алеї
		Територія житлової забудови: - садина
		- блокувана
		Територія громадської забудови
		Територія об'єкта обслуговування, торгівлі та інших видів підприємницької діяльності
		Територія виробничої забудови
		Територія комунальної забудови
		Кладовище а) що закривається, б) діюче
		Територія зелених насаджень загального користування
		Територія зелених насаджень спец. призначення
		Територія зелених насаджень обмеженого користування
		Територія лісогосподарська
		Територія рекреаційного призначення
		Територія садівничих товариств
		Територія сільськогосподарського призначення - для виділення ОСП
		- землі сільськогосподарського товарного виробництва
		- пасовище
		- сіножаті
		Територія пам'яток культурної спадщини
		Мехі паля
		Шумозащисний екран
		Межа території сільської ради
		Межа території населеного пункту
		Межа зони санітарної охорони
		Межа охоронної зони
		Артезіанська свердловина

[illegible]

 МЕЖА с. НОВЕ

 ТЕРИТОРІЯ РОЗРОБЛЕННЯ
ДЕТАЛЬНОГО ПЛАНУ ТЕРИТОРІЇ

						ДЕТАЛЬНИЙ ПЛАН ТЕРИТОРІЇ В МЕЖАХ КВАРТАЛІВ № 39, № 40, № 41, № 62 ТА № 63 В С. НОВЕ БОЯРСЬКОЇ МІСЬКОЇ ТЕРИТОРІАЛЬНОЇ ГРОМАДИ ФАСТІВСЬКОГО РАЙОНУ КИЇВСЬКОЇ ОБЛАСТІ					
Зм.	Кільк.	Арк.	Недок	Підпис	Дата						
					2024	СХЕМА РОЗТАШУВАННЯ ТЕРИТОРІЇ ДЕТАЛЬНОГО ПЛАНУ ТЕРИТОРІЇ В СИСТЕМІ ПЛАНУВАЛЬНОЇ СТРУКТУРИ НАСЕЛЕНОГО ПУНКТУ		Стадія	Аркуш	Аркушів	
Директор		Т. Великдан						ДПТ	1	10	
ГАП		А. Морозік									
Пров. арх.		О. Гороховська									
						Б/М		 ТОВ «ІНСТИТУТ МІСТОБУДУВАННЯ»			