


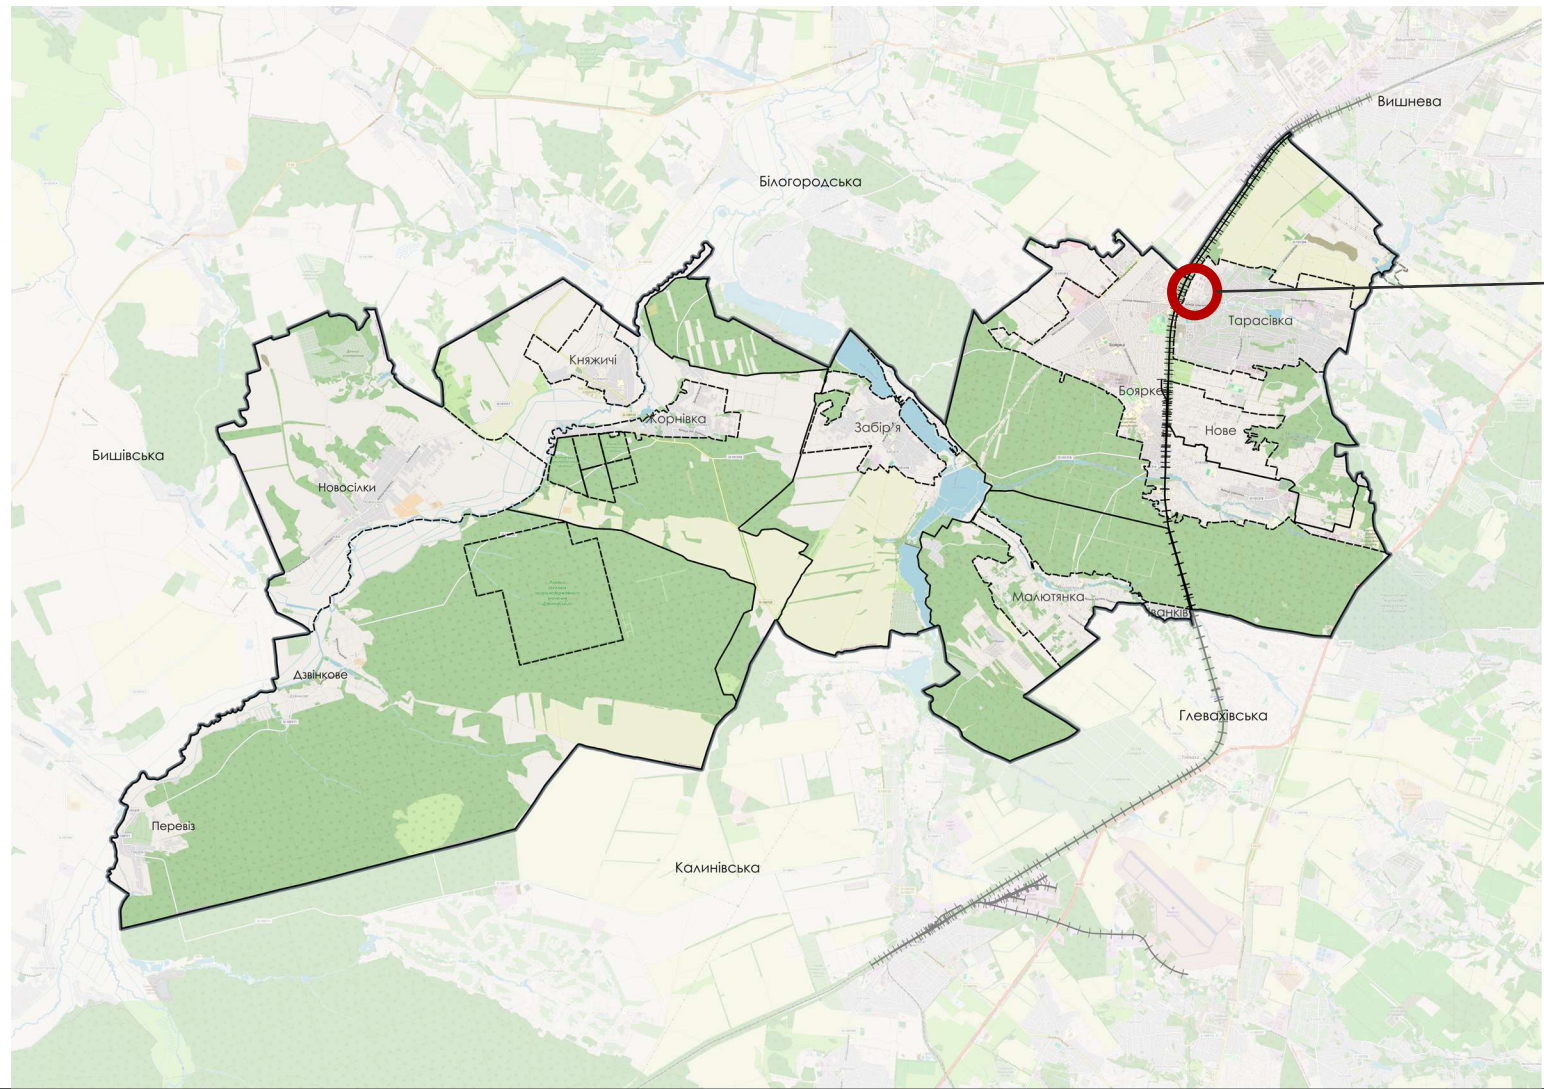

ДЕТАЛЬНИЙ ПЛАН ТЕРИТОРІЇ обмеженої залізницею та вулицею Шевченка в с. Тарасівка Боярської міської територіальної громади Фастівського району Київської області

Схема розташування території в системі планувальної структури територіальної громади та населеного пункту



- АДМІНІСТРАТИВНИЙ УСТРІЙ**
- Державний кордон
 - Межа області
 - Межа району
 - Межа територіальної громади
 - Приміська зона Києва
 - Адміністративний центр району
 - Адміністративний центр громади
 - Київ Столиця України
 - Переяслав Місто
 - Чабани Селище міського типу
 - Велика Селище
 - Біла Село
 - Чорнобильська зона
- ЕЛЕМЕНТИ ІНЖЕНЕРНОЇ ІНФРАСТРУКТУРИ**
- Атомна електростанція (АЕС)
 - Гідроелектростанція (ГЕС)
 - Теплова електростанція (ТЕС, ТЕЦ)
 - Вітрова електростанція (ВЕС)
 - Геліостанція (ГЕС)
 - Гідроаккумуляційна електростанція
 - Трансформаторні електростанції
 - Перетворювальні електростанції
 - Демонтаж трансформаторної електростанції
 - Лінії електропередач, 35кВ, 110кВ, 330кВ, 750кВ - напруга
 - Кабельна лінія електропередач
 - Магістральний газопровід
 - Газорозподільна станція
 - Компресорна станція
 - Метеорологічний центр
 - Водогін
 - Водозабірні споруди з поверхневих вод
 - Водозабірні споруди з підземного вододжерела
 - Водопровідна насосна станція
 - Споруди водопідготовки
 - Станція очищення стічних вод
 - Каналізаційна насосна станція

- ФУНКЦІОНАЛЬНЕ ЗОНУВАННЯ ТЕРИТОРІЇ**
- Територія житлової забудови
 - Територія комунальних об'єктів
 - Виробнича територія
 - Територія транспортної інфраструктури
 - Територія спеціального призначення
 - Територія сільськогосподарського призначення
 - Територія сільськогосподарського призначення (сади)
 - Територія лісгосподарського призначення
 - Ландшафтно-рекреаційна територія
 - Території водного господарського призначення
- ПЛАНУВАЛЬНІ ОБМЕЖЕННЯ**
- Санітарно-захисні зони
 - Охоронні зони
- РОЗМІЩЕННЯ КУРОРТНИХ І РЕКРЕАЦІЙНИХ ЗОН**
- Рекреаційні ядра
 - Санаторно-курортні заклади
 - Багатофункціональна обласна лікарня
- ТРАНСПОРТНІ МЕРЕЖІ ТА СПОРУДИ**
- Міжнародні транспортні коридори
- Автомобільний
 - Залізничний
- Автомобільні дороги державного значення
- Міжнародна, М-01 - назва
 - Національна
 - Регіональна
 - Територіальна
 - Магістральна дорога населеного пункту
 - Підвищення статусу доріг
 - Зниження статусу доріг
 - Реконструкція
- Автомобільні дороги місцевого значення
- Місцева дорога
- Залізничні лінії
- Залізниця магістральна
 - Залізниця місцева
 - Високошвидкісна залізниця
 - Повітряний експрес
 - Лінія легкого рейкового пасажирського транспорту
 - Електрифікованість залізниці
 - Залізничні вокзали

						Договір № 05/11 -24- ДПТ			
						Боярська міська рада Бучанського району Київської області			
Зм.	Кільк	Аркуш	Нодок	Підпис	Дата	Детальний план території обмеженої залізницею та вулицею Шевченка в с. Тарасівка Боярської міської територіальної громади Фастівського району Київської області	Стадія	Аркуш	Аркушів
Директор	Астахов				2025		ДПТ	1	1
ГАП	Маркіна					Схема розташування території в системі планувальної структури територіальної громади та населеного пункту	ТОВ "НДПІ КІЇВПРОЕКТ"		
Перевірив	Маркіна								
Розробив	Ткаченко								