


ДЕТАЛЬНИЙ ПЛАН ТЕРИТОРІЇ  
обмеженої залізницею та вулицею Шевченка в с. Тарасівка Боярської міської  
територіальної громади Фастівського району Київської області

Схема інженерної підготовки, благоустрою території та вертикального планування

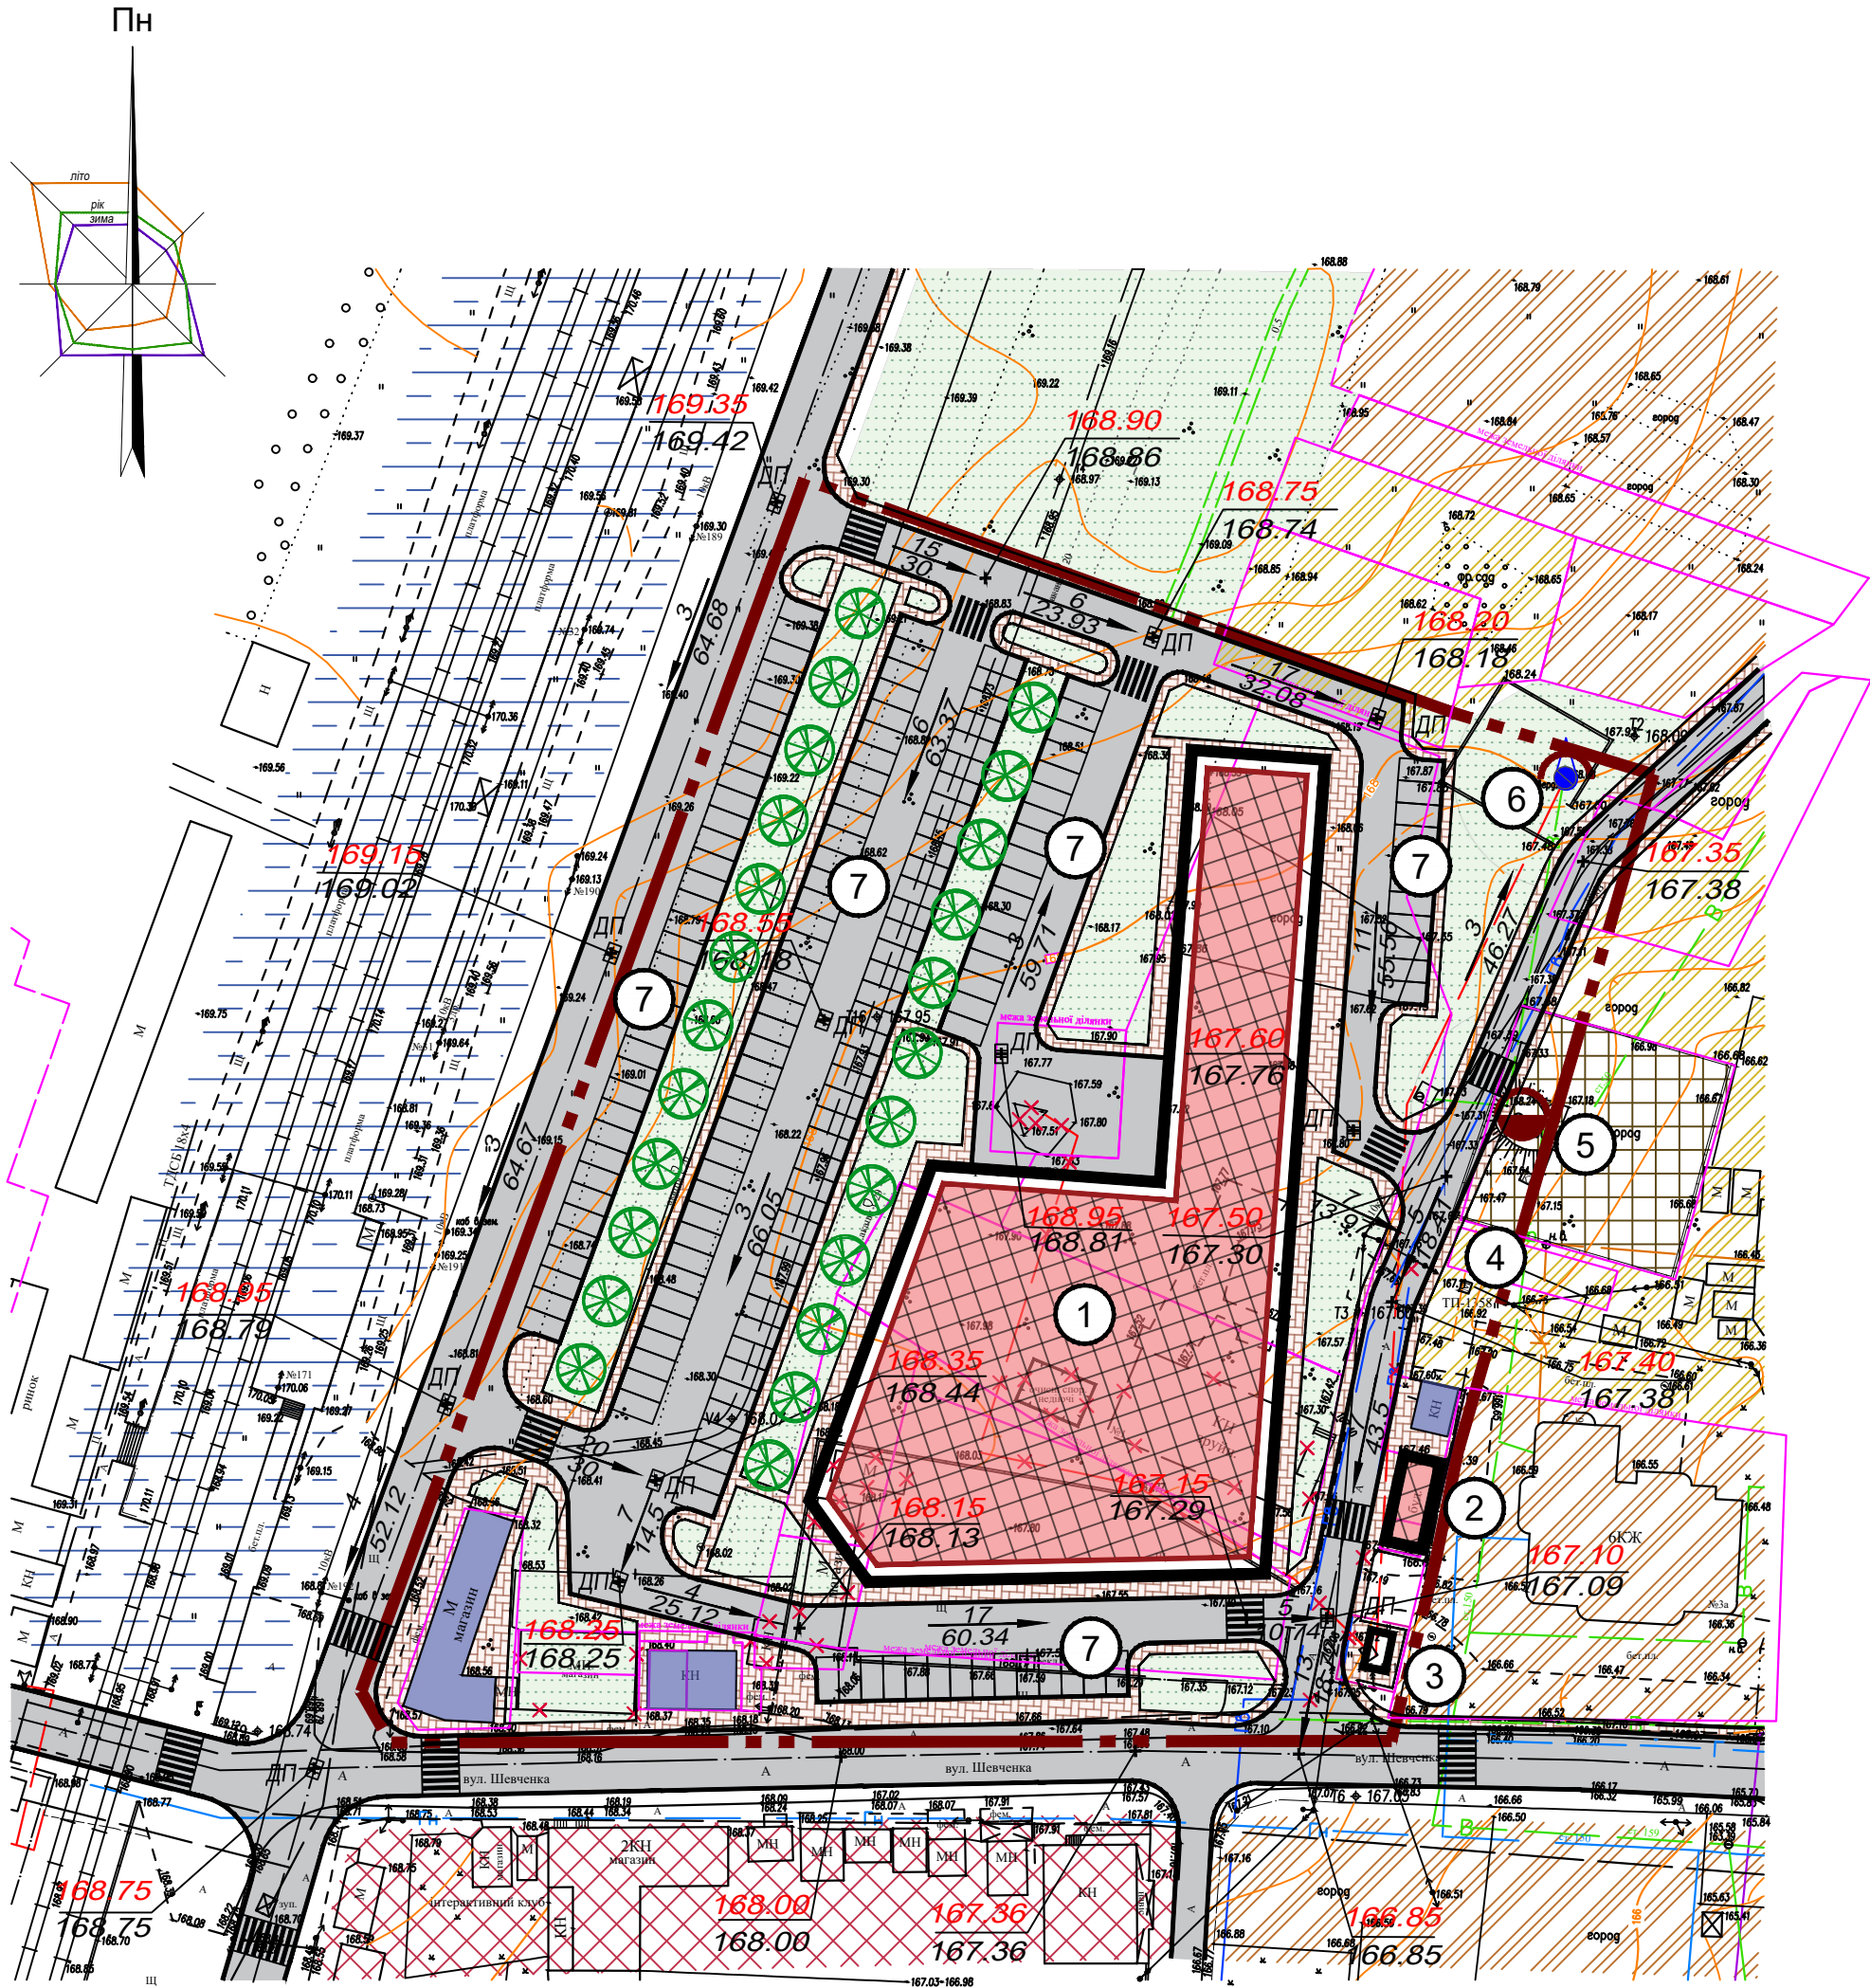

УМОВНІ ПОЗНАЧЕННЯ

|               |                |
|---------------|----------------|
| Існуючий стан | Проектний стан |
|               |                |
|               |                |

Межі територій

- Кадастрова межа земельної ділянки
- Межа розроблення детального плану території

Території за межами детального плану

|  |  |
|--|--|
|  |  |
|  |  |
|  |  |
|  |  |
|  |  |

- Сельбищні території**
- Території житлової та багатоквартирної забудови - 10101.0
- Території закладів торгівлі, громадського харчування та побутового обслуговування - 10205.0
- Сільськогосподарські території**
- Території під ріллям та перелогами - 30100.0
- Виробничі території**
- Території інженерно-комунальної забудови - 20500.0
- Території залізничного транспорту - 20601.2

Території в межах детального плану

|  |  |
|--|--|
|  |  |
|  |  |
|  |  |

- Вулично-дорожня мережа**
- Дорога з твердим покриттям
- Території мощення
- Природоохоронні та ландшафтно-рекреаційні території**
- Зелені насадження спеціального призначення - 40302.0

Будівлі та споруди

|  |  |
|--|--|
|  |  |
|  |  |
|  |  |
|  |  |

- Багатофункціональний громадський комплекс
- Магазин
- Водонапірна вежа
- Артезіанська свердловина

Схема інженерної підготовки, благоустрою території та вертикального планування

|  |  |
|--|--|
|  |  |
|  |  |
|  |  |


- Проектна позначка висоти|Натурна позначка висоти
- Ухил|відстань, напрямок стоку
- Дощеприймальний колодязь

П Р И М І Т К И

1. Креслення розроблено за матеріалами топографічного знімання, виконаного ФОП Літвінчук С.О. у 2024 році.
2. Система висот - Балтійська, система координат - 1963 року, суцільні горизонталі проведені через 0.5 м., суцільні потовщені горизонталі проведені через 2.0 м.

МАСШТАБ 1 : 1000

в 1 см - 10 м

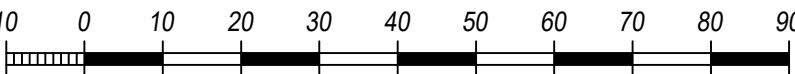

|               |               |              |
|---------------|---------------|--------------|
| Інв.№ оригін. | Підпис і дата | Взам. інв. № |
|---------------|---------------|--------------|

|                                                                                |          |       |        |        |      |   |  |  |  |
|--------------------------------------------------------------------------------|----------|-------|--------|--------|------|---|--|--|--|
| Договір № 05/11 - 24 - ДПТ                                                     |          |       |        |        |      |   |  |  |  |
| Боярська міська рада<br>Бучанського району Київської області                   |          |       |        |        |      |   |  |  |  |
| Зм.                                                                            | Кільк.   | Аркуш | № док. | Підпис | Дата | Детальний план території обмеженої залізницею та вулицею Шевченка в с. Тарасівка Боярської міської територіальної громади Фастівського району Київської області |  |  |  |
| Директор                                                                       | Астахов  |       |        |        | 2025 | Стадія   |  |  |  |
| ГАП                                                                            | Маркіна  |       |        |        |      | ДПТ   |  |  |  |
| Перевірив                                                                      | Маркіна  |       |        |        |      | Аркуш   |  |  |  |
| Розробив                                                                       | Ткаченко |       |        |        |      | 6   |  |  |  |
| Схема інженерної підготовки, благоустрою території та вертикального планування |          |       |        |        |      | Аркушів   |  |  |  |
|                                                                                |          |       |        |        |      | 1   |  |  |  |
|                                                                                |          |       |        |        |      | ТОВ "НДПІ КИЇВПРОЕКТ"   |  |  |  |