


ДЕТАЛЬНИЙ ПЛАН ТЕРИТОРІЇ
обмеженої залізницею та вулицею Шевченка в с. Тарасівка Боярської міської
територіальної громади Фастівського району Київської області
Схема інженерно-технічних заходів цивільного захисту на мирний час

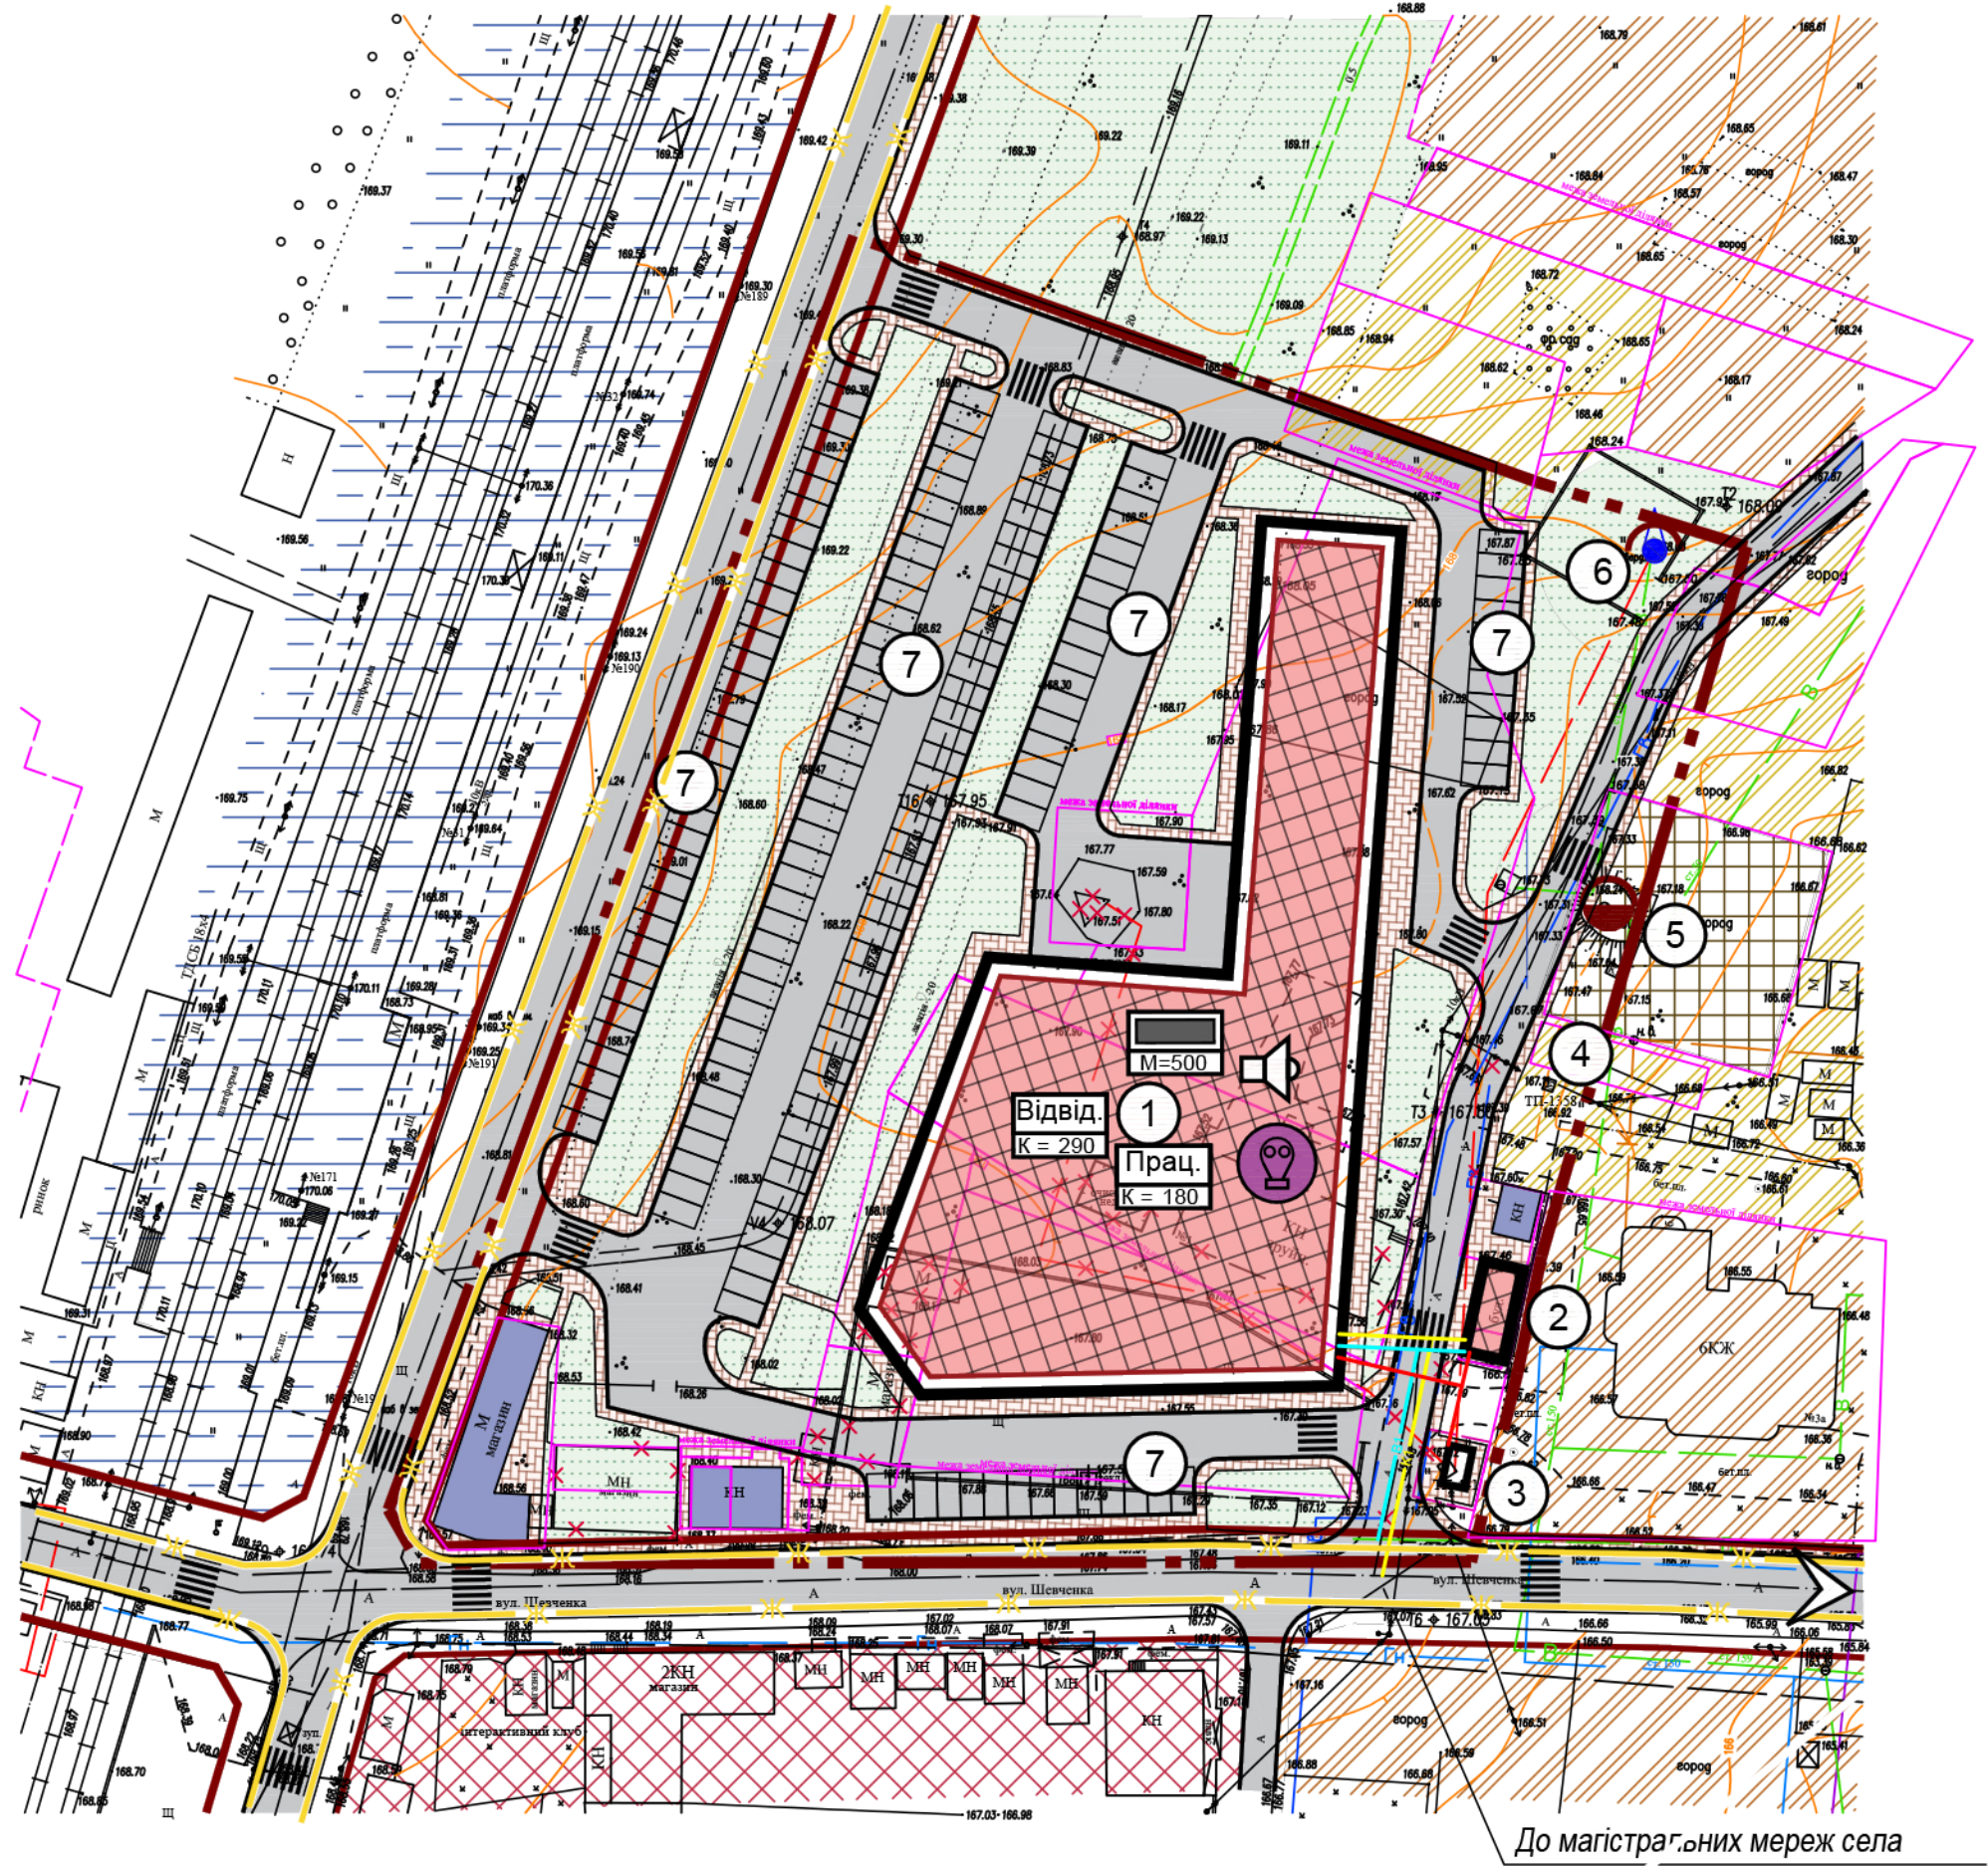

УМОВНІ ПОЗНАЧЕННЯ

Існуючий стан	Проектний стан	Цивільний захист
		ПРУ групи П-5
		Потенційна місткість ПРУ
		Кількість працівників
		Кількість відвідувачів
		Система оповіщення
		Пункт зберігання та видачі засобів індивідуального захисту
		Жовта лінія (магістраль сталогофункіонування)
		Напрямок евакуації до ЗПЕ

Існуючий стан	Проектний стан	Межі територій
		Кадастрова межа земельної ділянки
		Межа розроблення детального плану території

Території в межах детального плану

		Вулично-дорожня мережа
		Дорога з твердим покриттям
		Території мощення
		Природоохоронні та ландшафтно-рекреаційні території
		Зелені насадження спеціального призначення - 40302.0
		Будівлі та споруди
		Багатофункціональний громадський комплекс
		Магазин
		Водонапірна вежа
		Артезіанська свердловина
		Планувальні обмеження
		Червоні лінії
		Інженерні мережі
		Водопровід
		Газопровід
		Газопровід високого тиску
		Газопровід низького тиску
		Електрокабелі
		Повітряна лінія електропередач низької напруги
		Повітряна лінія електропередач середньої напруги (10 кВ)
		Каналізація господарсько-побутова

ЕКСПЛІКАЦІЯ


Пор. №	Назва об'єкта	Кільк.	Примітка
1	Багатофункціональний громадський комплекс	1	проект.
2	Магазин	1	проект.
3	Трансформаторна підстанція	1	реконстр.
4	Трансформаторна підстанція	1	існ.
5	Водонапірна вежа	1	існ.
6	Артезіанська свердловина	1	існ.
7	Відкрита автостоянка для легкових автомобілів	5	проект.

П Р И М І Т К И

1. Креслення розроблено за матеріалами топографічного знімання, виконаного ФОП Літвінчук С.О. у 2024 році.
2. Система висот - Балтійська, система координат - 1963 року, суцільні горизонталі проведені через 0.5 м., суцільні потовщені горизонталі проведені через 2.0 м.

МАСШТАБ 1 : 1000

в 1 см - 10 м

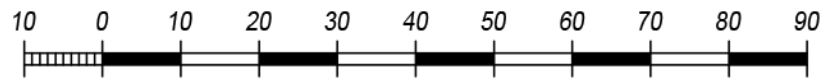

ПРИМІТКИ ЦИВІЛЬНОГО ЗАХИСТУ

1. Територія проектування в межах ДПТ розташована у І зоні (до 2,5км) можливого хімічного забруднення від можливої аварії із 60-ти тонною цистерною з хлором на магістральній залізниці.
2. Найближчий існуючий заклад середньої освіти (Потенційний ЗПЕ) територіальної громади, а саме Тарасівський академічний ліцей Боярської міської ради, який розташований за адресою с.Тарасівка, вул. Шкільна, 2 на відстані 1,0 км від території проектування по дорогах загального користування.

Договір № 05/11 - 24 - ДПТ					
Шевченківська сільська рада Бучанського району Київської області					
Зм.	Кільк.	Аркуш	Недок.	Підпис	Дата
Директор	Астахов				2025
ГАП	Маркіна				
Перевірів	Маркіна				
Розробив	Ткаченко				
Детальний план території обмеженої залізницею та вулицею Шевченка в с. Тарасівка Боярської міської територіальної громади Фастівського району Київської області				Стадія	Аркуш
Схема інженерно-технічних заходів цивільного захисту на мирний час				ДПТ	7
				ТОВ "НДПІ КИЇВПРОЕКТ"	