


ДЕТАЛЬНИЙ ПЛАН ТЕРИТОРІЇ  
обмеженої залізницею та вулицею Шевченка в с. Тарасівка Боярської міської  
територіальної громади Фастівського району Київської області  
Схема інженерно-технічних заходів цивільного захисту на особливий період

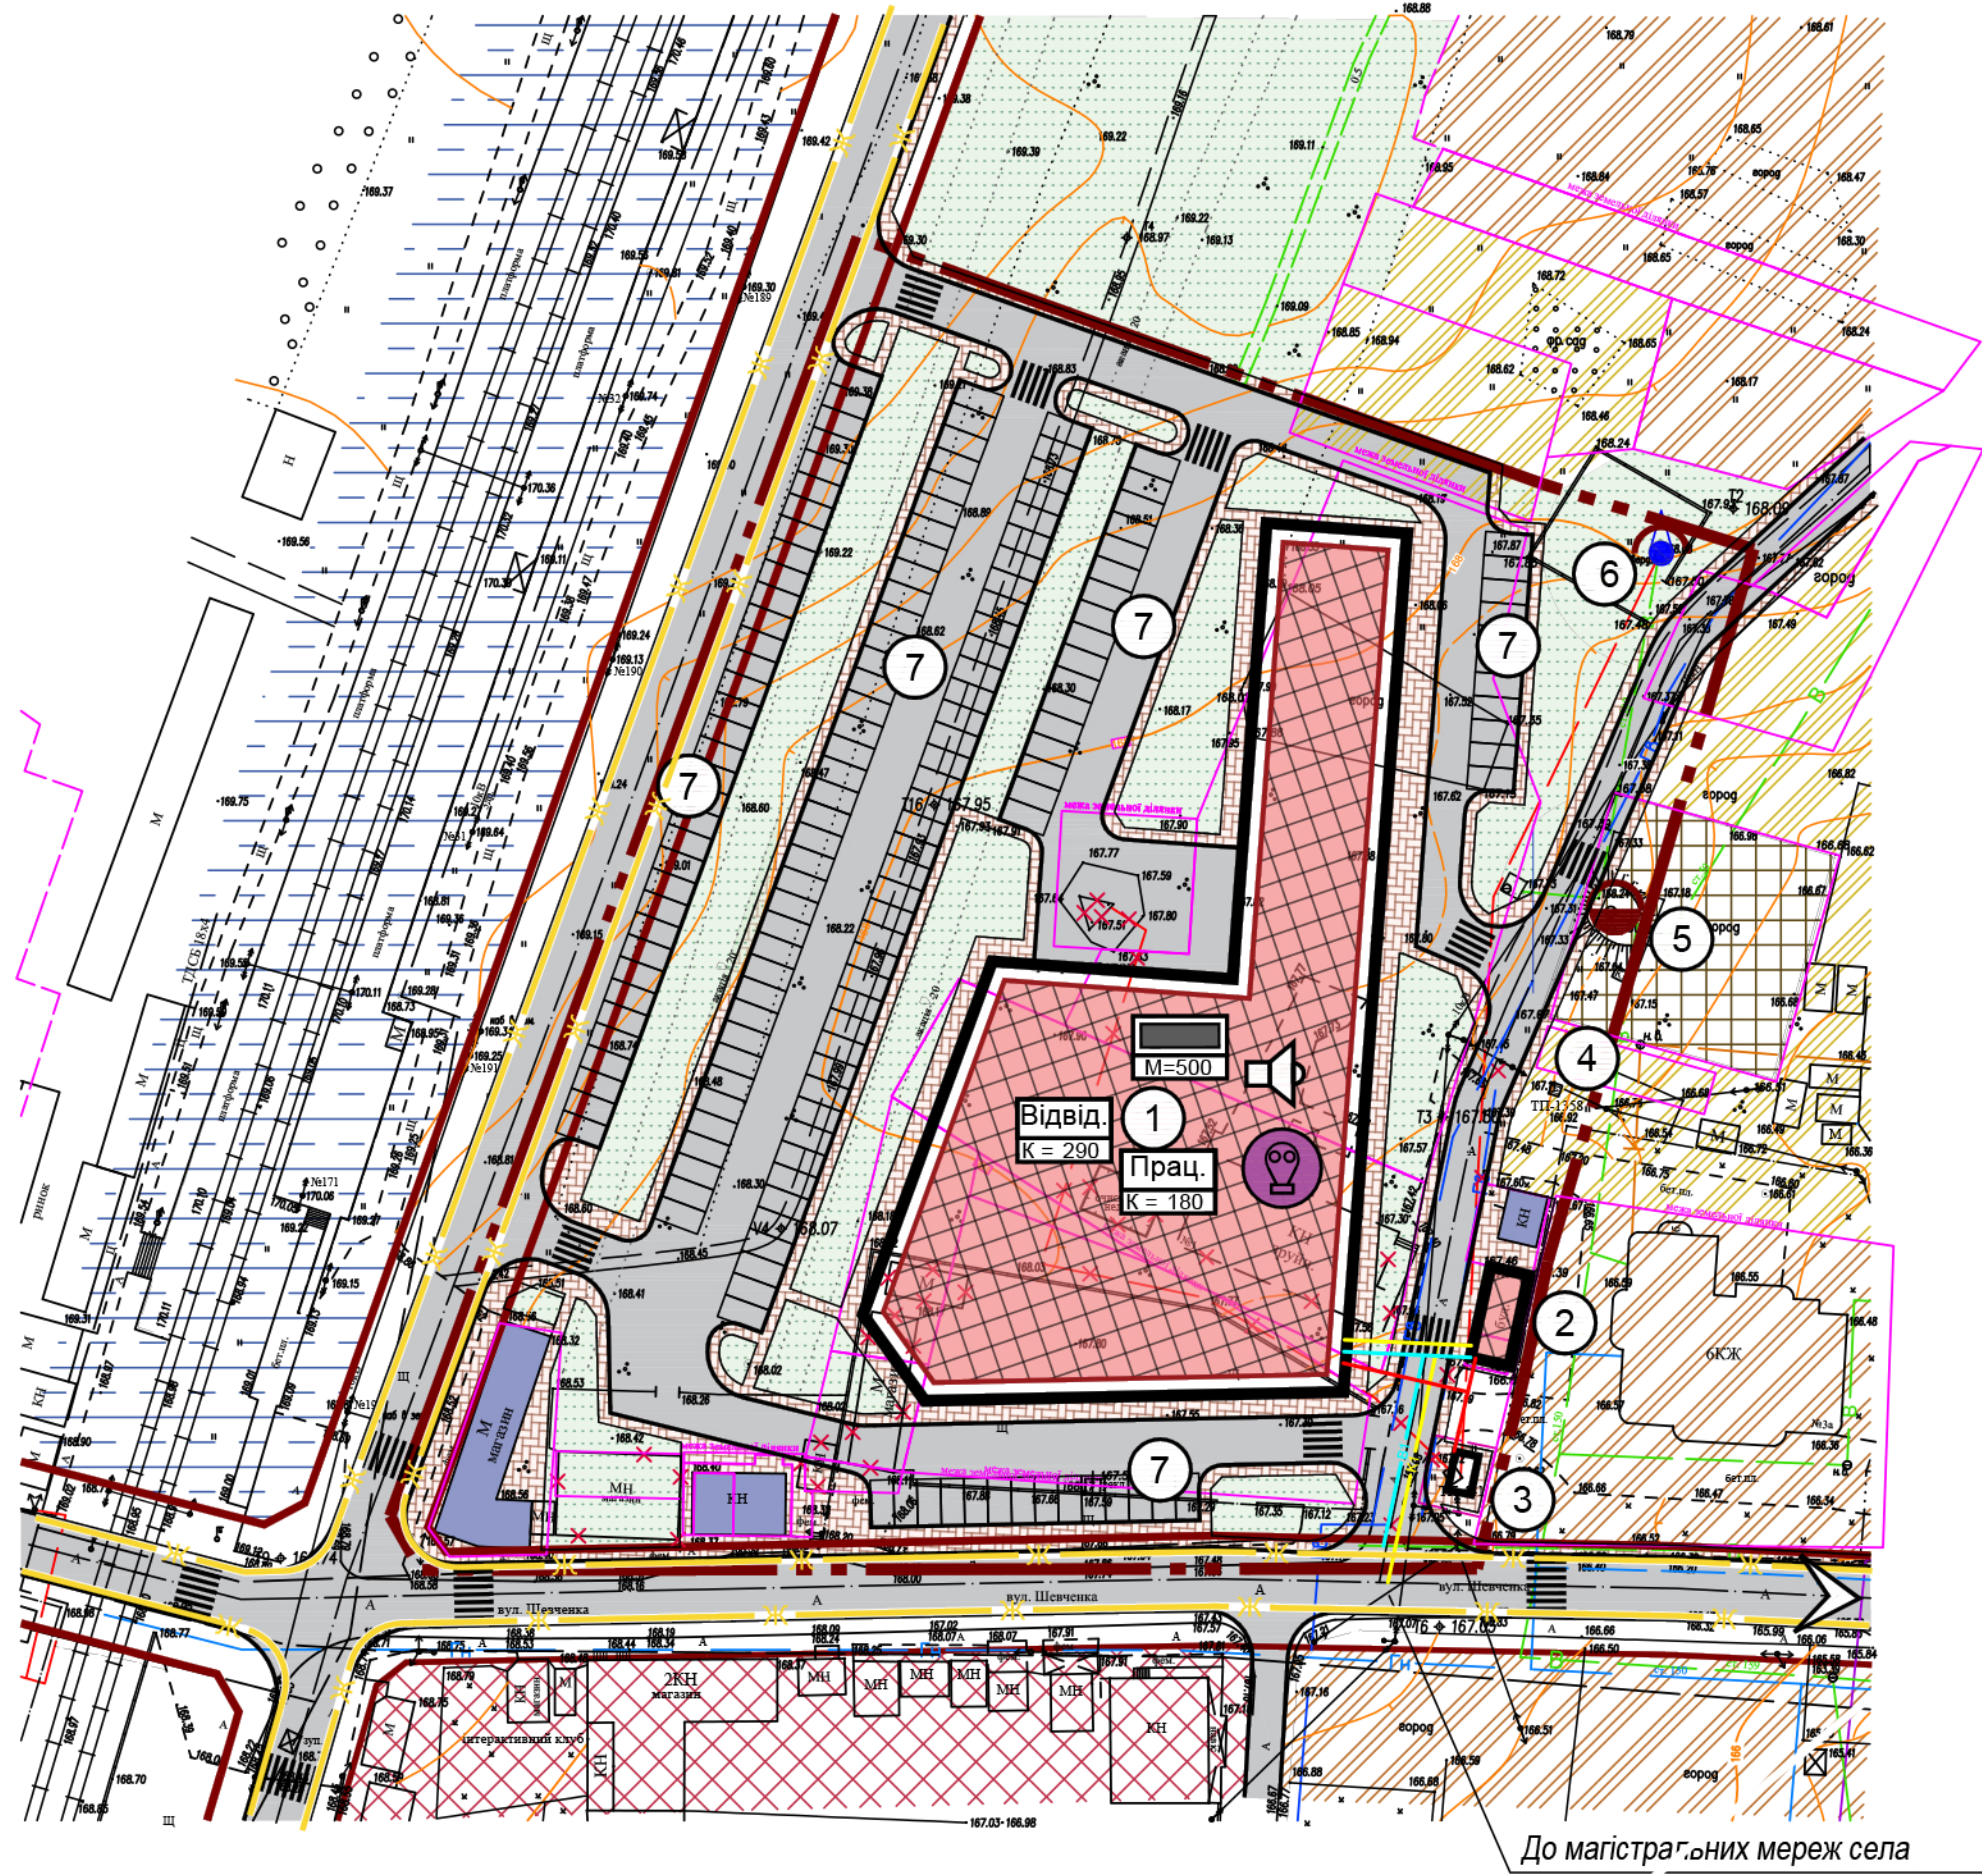

УМОВНІ ПОЗНАЧЕННЯ

|               |                |                                                            |
|---------------|----------------|------------------------------------------------------------|
| Існуючий стан | Проектний стан | Цивільний захист                                           |
|               |                | ПРУ групи П-5                                              |
|               |                | Потенційна місткість ПРУ                                   |
|               |                | Кількість працівників                                      |
|               |                | Кількість відвідувачів                                     |
|               |                | Система оповіщення                                         |
|               |                | Пункт зберігання та видачі засобів індивідуального захисту |
|               |                | Жовта лінія (магістраль сталогофункіонування)              |
|               |                | Напрямок евакуації до ЗПЕ                                  |

|               |                |                                             |
|---------------|----------------|---------------------------------------------|
| Існуючий стан | Проектний стан | Межі територій                              |
|               |                | Кадастрова межа земельної ділянки           |
|               |                | Межа розроблення детального плану території |

Території в межах детального плану

|  |  |                                                          |
|--|--|----------------------------------------------------------|
|  |  | Вулично-дорожня мережа                                   |
|  |  | Дорога з твердим покриттям                               |
|  |  | Території мощення                                        |
|  |  | Природоохоронні та ландшафтно-рекреаційні території      |
|  |  | Зелені насадження спеціального призначення - 40302.0     |
|  |  | Будівлі та споруди                                       |
|  |  | Багатофункціональний громадський комплекс                |
|  |  | Магазин                                                  |
|  |  | Водонапірна вежа                                         |
|  |  | Артезіанська свердловина                                 |
|  |  | Планувальні обмеження                                    |
|  |  | Червоні лінії                                            |
|  |  | Інженерні мережі                                         |
|  |  | Водопровід                                               |
|  |  | Газопровід                                               |
|  |  | Газопровід високого тиску                                |
|  |  | Газопровід низького тиску                                |
|  |  | Електрокабелі                                            |
|  |  | Повітряна лінія електропередач низької напруги           |
|  |  | Повітряна лінія електропередач середньої напруги (10 кВ) |
|  |  | Каналізація господарсько-побутова                        |

П Р И М І Т К И

1. Креслення розроблено за матеріалами топографічного знімання, виконаного ФОП Літвінчук С.О. у 2024 році.  
2. Система висот - Балтійська, система координат - 1963 року, суцільні горизонталі проведені через 0.5 м., суцільні потовщені горизонталі проведені через 2.0 м.

МАСШТАБ 1 : 1000

в 1 см - 10 м



ЕКСПЛІКАЦІЯ

| Пор. № | Назва об'єкта                                 | Кільк. | Примітка  |
|--------|-----------------------------------------------|--------|-----------|
| 1      | Багатофункціональний громадський комплекс     | 1      | проект.   |
| 2      | Магазин                                       | 1      | проект.   |
| 3      | Трансформаторна підстанція                    | 1      | реконстр. |
| 4      | Трансформаторна підстанція                    | 1      | існ.      |
| 5      | Водонапірна вежа                              | 1      | існ.      |
| 6      | Артезіанська свердловина                      | 1      | існ.      |
| 7      | Відкрита автостоянка для легкових автомобілів | 5      | проект.   |

ПРИМІТКИ ЦИВІЛЬНОГО ЗАХИСТУ

- 1.Згідно з п. 5.3 ДБН В.1.2-4:2019 «Інженерно-технічні заходи цивільного захисту» зазначена територія проектування в межах ДПТ розташована у зоні можливого небезпечного сильного радіоактивного забруднення від міста, віднесеного до групи «Особливої важливості» цивільного захисту.  
2.Згідно з п. 5.3 ДБН В.1.2-4:2019 «Інженерно-технічні заходи цивільного захисту» зазначена територія проектування в межах ДПТ розташована у зоні можливого сильного радіоактивного забруднення від окремо розташованого об'єкту, віднесеного до категорії «Особливої важливості» цивільного захисту.  
3.Територія проектування в межах ДПТ розташована у І зоні (до 2,5км) можливого хімічного забруднення від можливої аварії із 60-ти тонною цистерною з хлором на магістральній залізниці.  
4.Найближчий існуючий заклад середньої освіти (Потенційний ЗПЕ) територіальної громади, а саме Тарасівський академічний ліцей Боярської міської ради, який розташований за адресою с.Тарасівка, вул. Шкільна, 2 на відстані 1,0 км від території проектування по дорогах загального користування.

|   |          |       |        |                       |       |
|---|----------|-------|--------|-----------------------|-------|
| Договір № 05/11 - 24 - ДПТ   |          |       |        |                       |       |
| Шевченківська сільська рада<br>Бучанського району Київської області                                                                                             |          |       |        |                       |       |
| Зм.   | Кільк.   | Аркуш | Недок. | Підпис                | Дата  |
| Директор   | Астахов  |       |        |                       | 2025  |
| ГАП   | Маркіна  |       |        |                       |       |
| Перевірив   | Маркіна  |       |        |                       |       |
| Розробив   | Ткаченко |       |        |                       |       |
| Детальний план території обмеженої залізницею та вулицею Шевченка в с. Тарасівка Боярської міської територіальної громади Фастівського району Київської області |          |       |        | Стадія                | Аркуш |
|   |          |       |        | ДПТ                   | 8     |
| Схема інженерно-технічних заходів цивільного захисту на особливий період                                                                                        |          |       |        | ТОВ "НДПІ КИЇВПРОЕКТ" |       |