
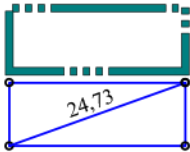


ДЕТАЛЬНИЙ ПЛАН ТЕРИТОРІЇ
обмеженої залізницею та вулицею Шевченка в с. Тарасівка Боярської міської територіальної громади
Фастівського району Київської області

План сучасного використання земель за формою власності із
зазначенням категорії та виду цільового призначення обмежень та обтяжень

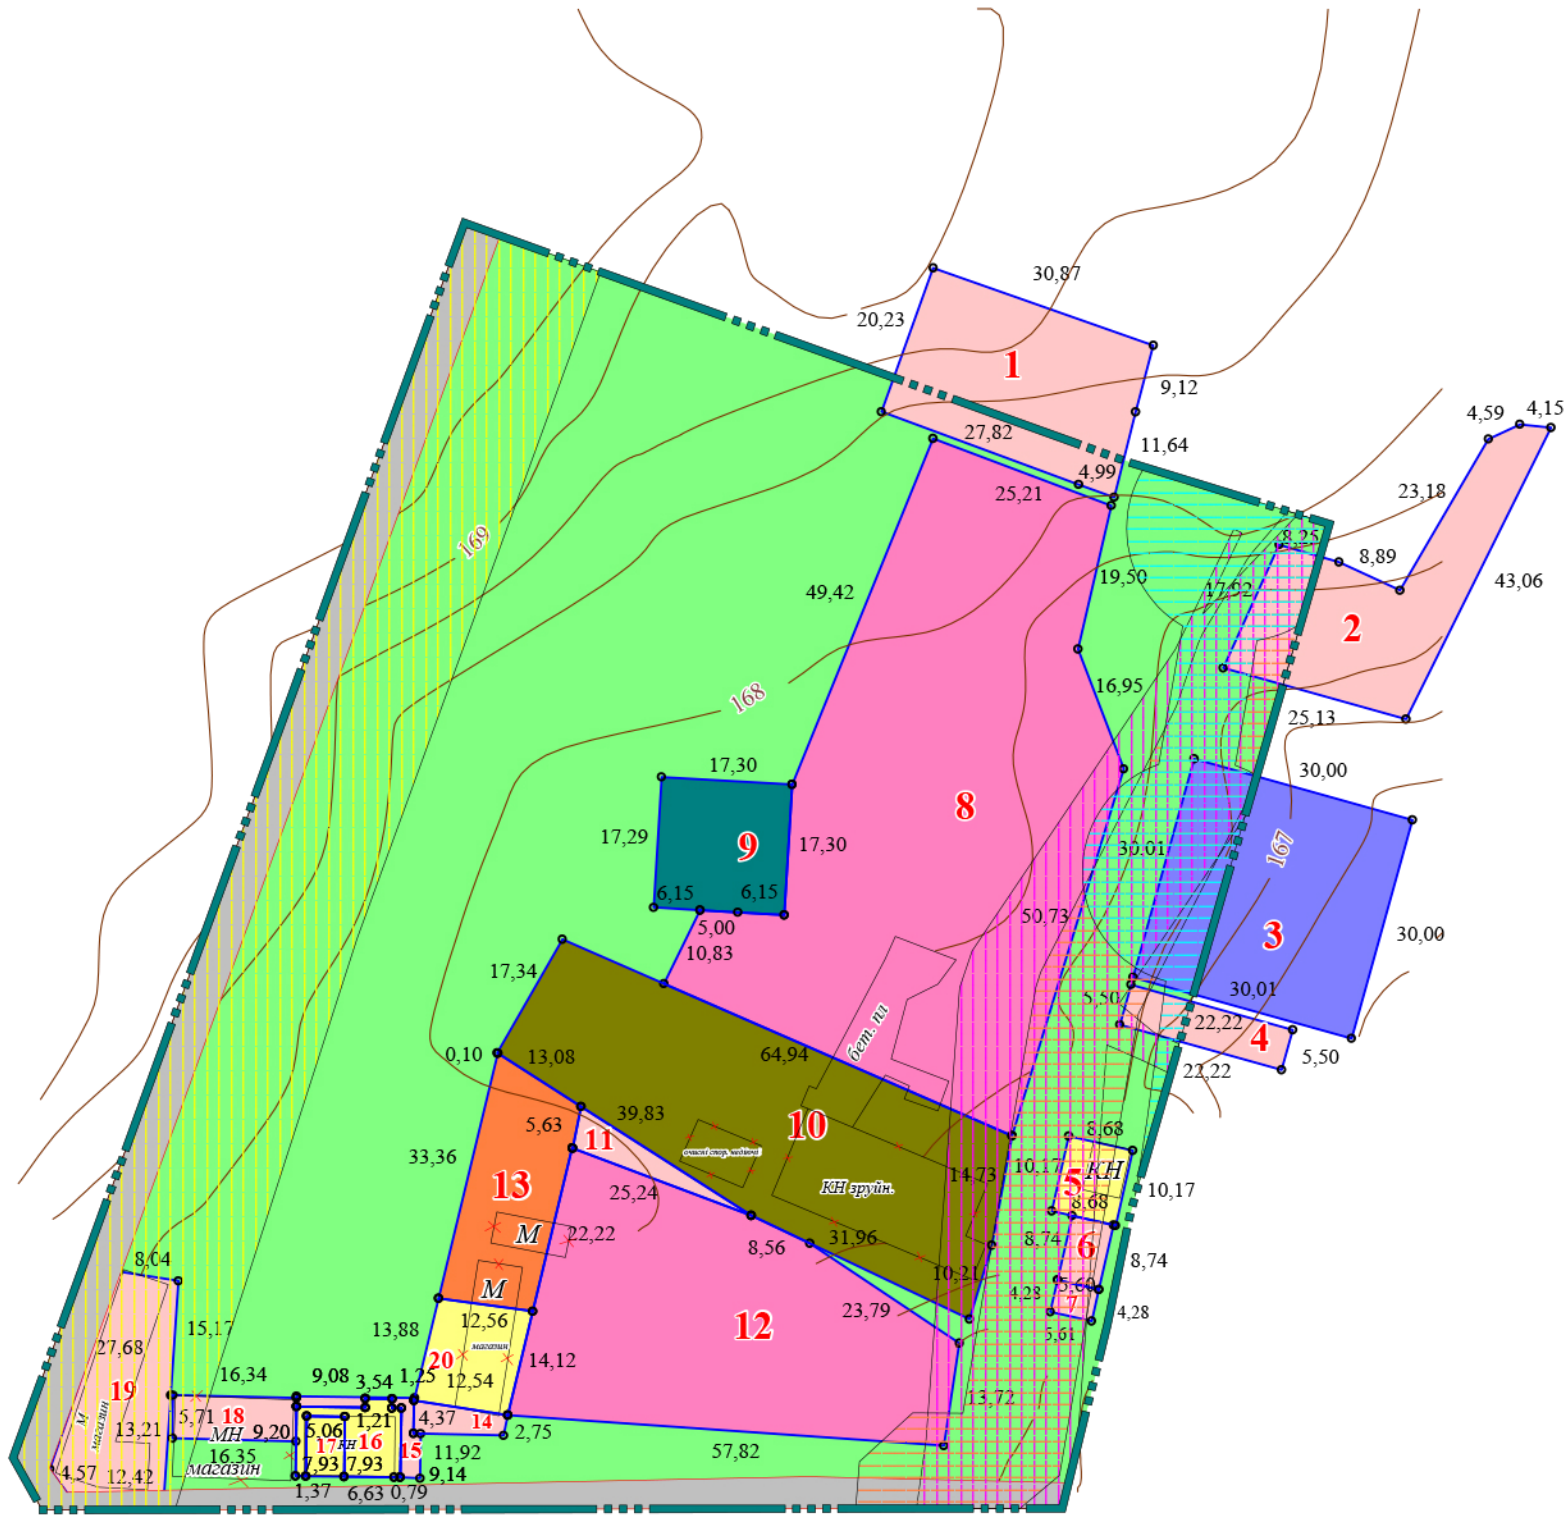

межа роброблення детального плану території

межа земельної ділянки згідно даних ДЗК

земельна ділянка для ведення особистого селянського господарства (01.03)

земельна ділянка для будівництва і обслуговування багатоквартирного житлового будинку (02.03)


земельна ділянка для розміщення та експлуатації об'єктів і споруд електронних комунікацій (13.01)

земельна ділянка для будівництва та обслуговування будівель закладів комунального обслуговування (03.12)

земельна ділянка для будівництва та обслуговування будівель торгівлі (03.07)

земельна ділянка для іншого сільськогосподарського призначення (01.13)

земельна ділянка для будівництва та обслуговування будівель ринкової інфраструктури (адміністративних будинків, офісних приміщень та інших будівель громадської забудови, які використовуються для здійснення підприємницької та іншої діяльності, пов'язаної з отриманням прибутку) (03.10)

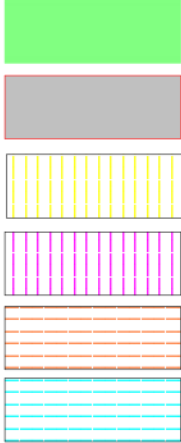

територія, що не сформована в земельну ділянку, відомості про яку відсутні в ДЗК

території в червоних лініях (06.01.1)

охоронна зона навколо (уздовж) об'єкта транспорту (від залізниці) (01.03)

охоронна зона навколо (уздовж) об'єкта енергетичної системи (01.05)

охоронна зона навколо інженерних комунікацій (01.08)

зона санітарної охорони джерел та об'єктів централізованого питного водопостачання (02.01)

ПРИМІТКИ:

- Креслення розроблено за матеріалами топографічного знімання
- Система координат - УСК 2000, система висот - Балтійська.
- Суцільні горизонталі проведені через 0,5 м

Масштаб 1:2000

в 1 см - 20 м

№	Кадастровий номер земельної ділянки	Форма власності	Категорія земель за основним цільовим призначенням	Цільове призначення земельної ділянки	Площа, га
1	3222486601:01:002:0009	приватна власність	Землі сільськогосподарського призначення	01.03 Для ведення особистого селянського господарства	0,0651
2	3222486601:01:002:5007 частково	приватна власність	Землі сільськогосподарського призначення	01.03 Для ведення особистого селянського господарства	0,0620
3	3222486601:01:002:0040 частково	комунальна власність є суперфіцій	Землі житлової та громадської забудови	03.12 Для будівництва та обслуговування будівель закладів комунального обслуговування	0,0900
4	3222486601:01:002:0049 частково	комунальна власність	Землі сільськогосподарського призначення	01.03 Для ведення особистого селянського господарства	0,0122
5	3222486601:01:002:0001	комунальна власність	Землі житлової та громадської забудови	03.07 Для будівництва та обслуговування будівель торгівлі	0,0088
6	3222486601:01:002:5201	приватна власність	Землі сільськогосподарського призначення	01.03 Для ведення особистого селянського господарства	0,0049
7	3222486601:01:002:5202	приватна власність	Землі сільськогосподарського призначення	01.03 Для ведення особистого селянського господарства	0,0024
8	3222486601:01:002:5031	приватна власність	Землі житлової та громадської забудови	02.03 Для будівництва і обслуговування багатоквартирного житлового будинку	0,3045
9	3222486601:01:002:0010	державна власність	Землі промисловості, транспорту, електронних комунікацій, енергетики, оборони та іншого призначення	13.01 Для розміщення та експлуатації об'єктів і споруд електронних комунікацій	0,0299
10	3222486601:01:002:5035	комунальна власність є оренда	Землі сільськогосподарського призначення	01.13 Для іншого сільськогосподарського призначення	0,1505
11	3222486601:01:002:5165	приватна власність	Землі сільськогосподарського призначення	01.03 Для ведення особистого селянського господарства	0,0070
12	3222486601:01:002:0042	комунальна власність є оренда	Землі житлової та громадської забудови	02.03 Для будівництва і обслуговування багатоквартирного житлового будинку	0,1502
13	3222486601:01:002:5166	приватна власність	Землі житлової та громадської забудови	03.10 - Для будівництва та обслуговування будівель ринкової інфраструктури (адміністративних будинків, офісних приміщень та інших будівель громадської забудови, які використовуються для здійснення підприємницької та іншої діяльності, пов'язаної з отриманням прибутку)	0,0382
14	3222486601:01:002:5087	приватна власність	Землі сільськогосподарського призначення	01.03 Для ведення особистого селянського господарства	0,0043
15	3222486601:01:002:0006	приватна власність	Землі сільськогосподарського призначення	01.03 Для ведення особистого селянського господарства	0,0038
16	3222486601:01:002:0029	приватна власність	Землі житлової та громадської забудови	03.07 Для будівництва та обслуговування будівель торгівлі	0,0091
17	3222486601:01:002:0021	приватна власність	Землі житлової та громадської забудови	03.07 Для будівництва та обслуговування будівель торгівлі	0,0040
18	3222486601:01:002:5021	приватна власність	Землі сільськогосподарського призначення	01.03 Для ведення особистого селянського господарства	0,0094
19	3222486601:01:002:5020	приватна власність	Землі сільськогосподарського призначення	01.03 Для ведення особистого селянського господарства	0,0350
20	3222486601:01:002:5164	приватна власність	Землі житлової та громадської забудови	03.07 Для будівництва та обслуговування будівель торгівлі	0,0175

В межах розроблення детального плану території наявні існуючі обмеження:
перелік, каталог координат та площі, зазначені в пояснювальній записці до даного проєкту

						ДОГОВІР №05/11-24-ДПТ			
						с. Тарасівка Фастівського району Київської області			
Зм.	Кільк.	Аркуш	№ док.	Підпис	Дата	Детальний план території обмеженої залізницею та вулицею Шевченка в с. Тарасівка Боярської міської територіальної громади Фастівського району Київської області	Стадія	Аркуш	Аркушів
					2025		ДПТ	1	3
ГАП	Маркіна					План сучасного використання земель за формою власності із зазначенням категорії та виду цільового призначення, з урахуванням наявних обмежень та обтяжень	ТОВ "НДПІ КІЇВПРОЕКТ"		
Розробив	Сулима								