


ДЕТАЛЬНИЙ ПЛАН ТЕРИТОРІЇ
обмеженої залізницею та вулицею Шевченка в с. Тарасівка Боярської міської територіальної громади
Фастівського району Київської області
План земельних ділянок, сформованих за результатами розроблення детального плану,
відомості про які підлягають внесенню до Державного земельного кадастру

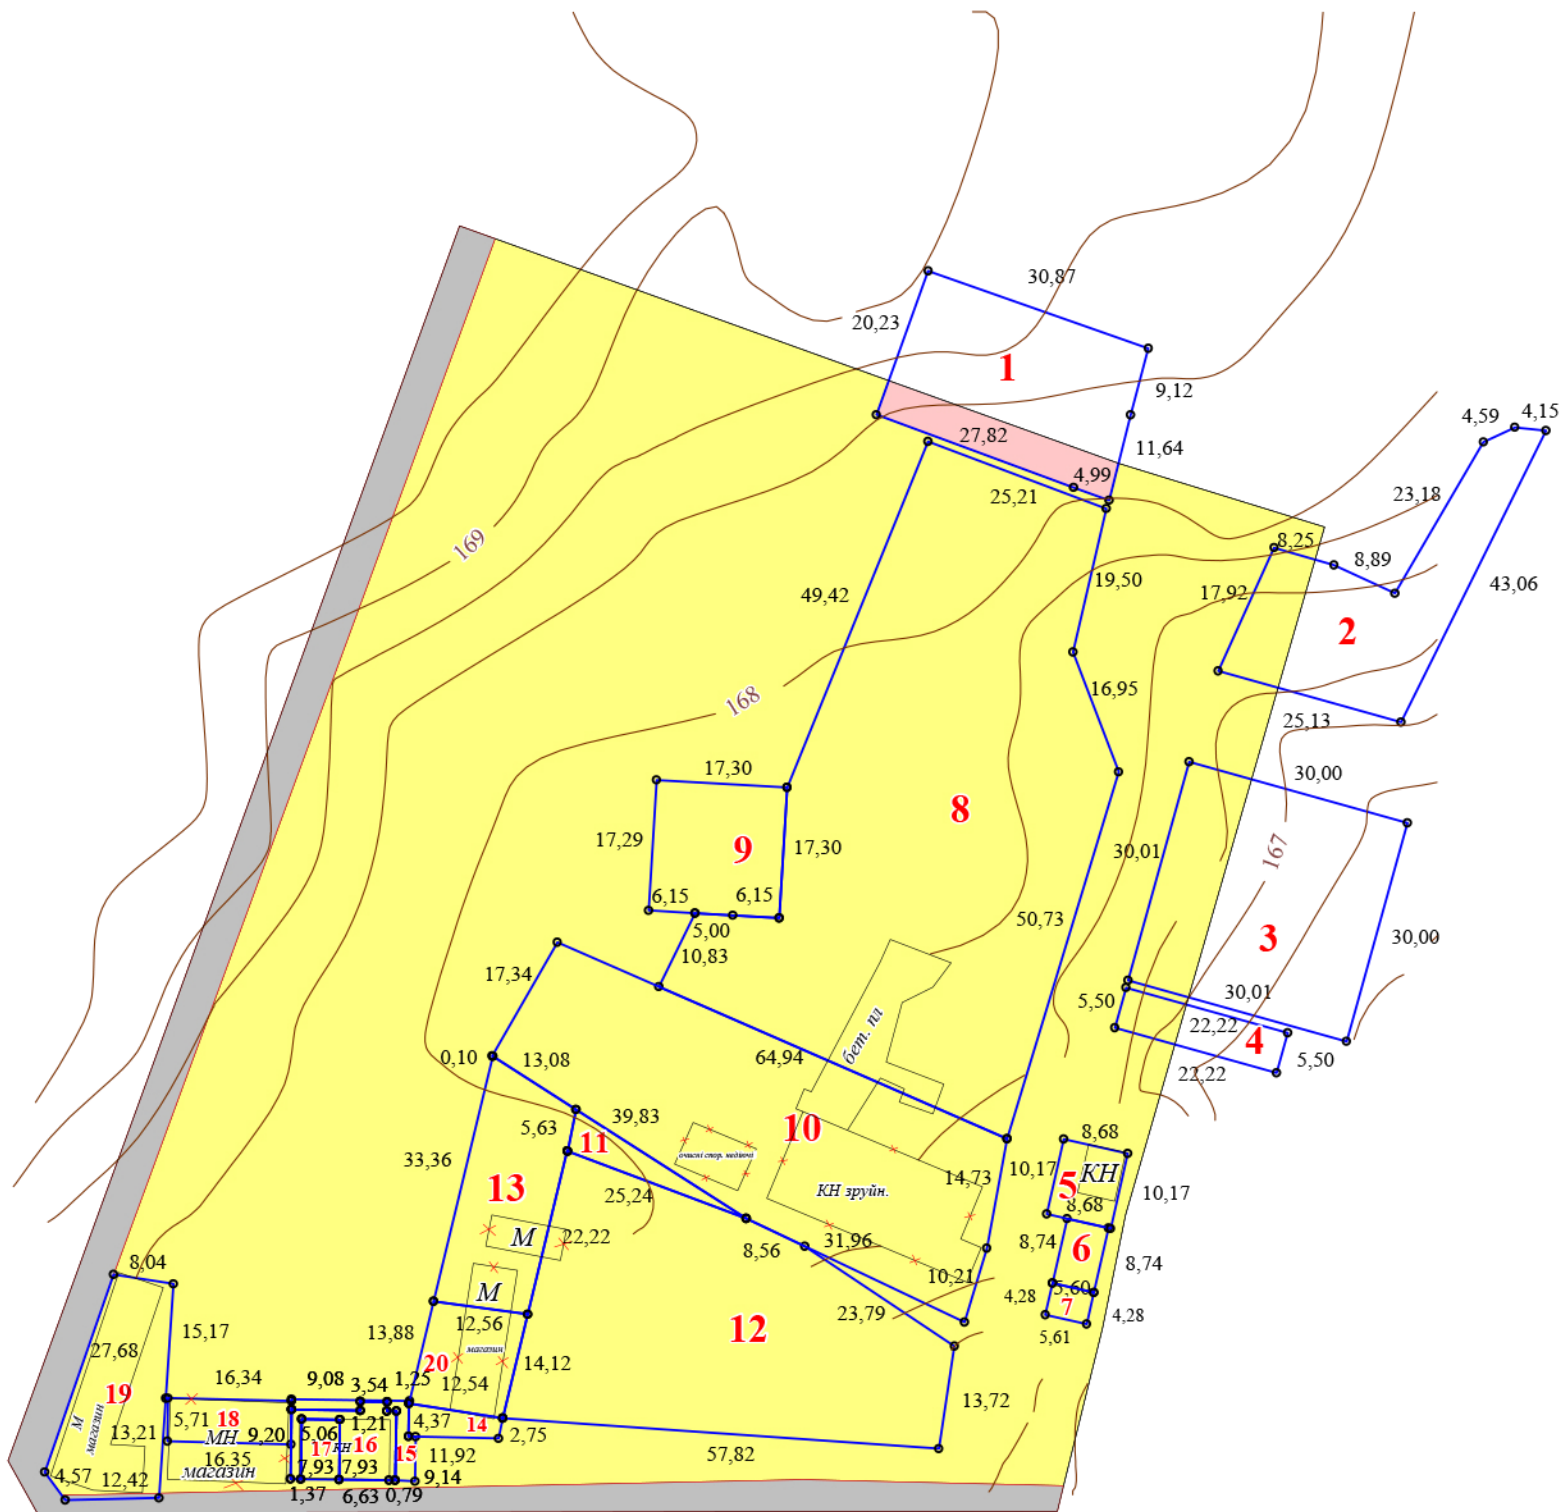

Перспективний розподіл земель за категоріями, видами цільового призначення земель, власниками і користувачами (форма власності, вид речового права), угодями з урахуванням наявних обмежень (обтяжень) приведено в табл. 2.10.1.1 пояснювальної записки до даного Проекту

- межа розроблення детального плану території
- межа земельної ділянки згідно даних ДЗК
- території під ріллею та перелогами (30101.0) проектні межі
- території вулиць та доріг (20300.0) проектні межі
- території закладів торгівлі, громадського харчування та побутового обслуговування (10205.0) проектні межі

- ПРИМІТКИ:
- 1. Креслення розроблено за матеріалами топографічного знімання
 - 2. Система координат - УСК 2000, система висот - Балтійська.
 - 3. Суцільні горизонталі проведені через 0,5 м

Масштаб 1:2000
в 1 см - 20 м

						ДОГОВІР №05/11-24-ДПТ			
						с. Тарасівка Фастівського району Київської області			
Зм.	Кільк.	Аркуш	№ док.	Підпис	Дата	Детальний план території обмеженої залізницею та вулицею Шевченка в с. Тарасівка Боярської міської територіальної громади Фастівського району Київської області	Стадія	Аркуш	Аркушів
					2025		ДПТ	2	3
ГАП	Маркіна					План земельних ділянок, сформованих за результатами розроблення детального плану, відомості про які підлягають внесенню до Державного земельного кадастру	ТОВ "НДПІ КІЇВПРОЕКТ"		
Розробив	Сулима								