


ДЕТАЛЬНИЙ ПЛАН ТЕРИТОРІЇ
обмеженої залізницею та вулицею Шевченка в с. Тарасівка Боярської міської територіальної громади
Фастівського району Київської області

План обмежень у використанні земель, відомості про які підлягають внесенню до
Державного земельного кадастру на підставі розробленої містобудівної документації

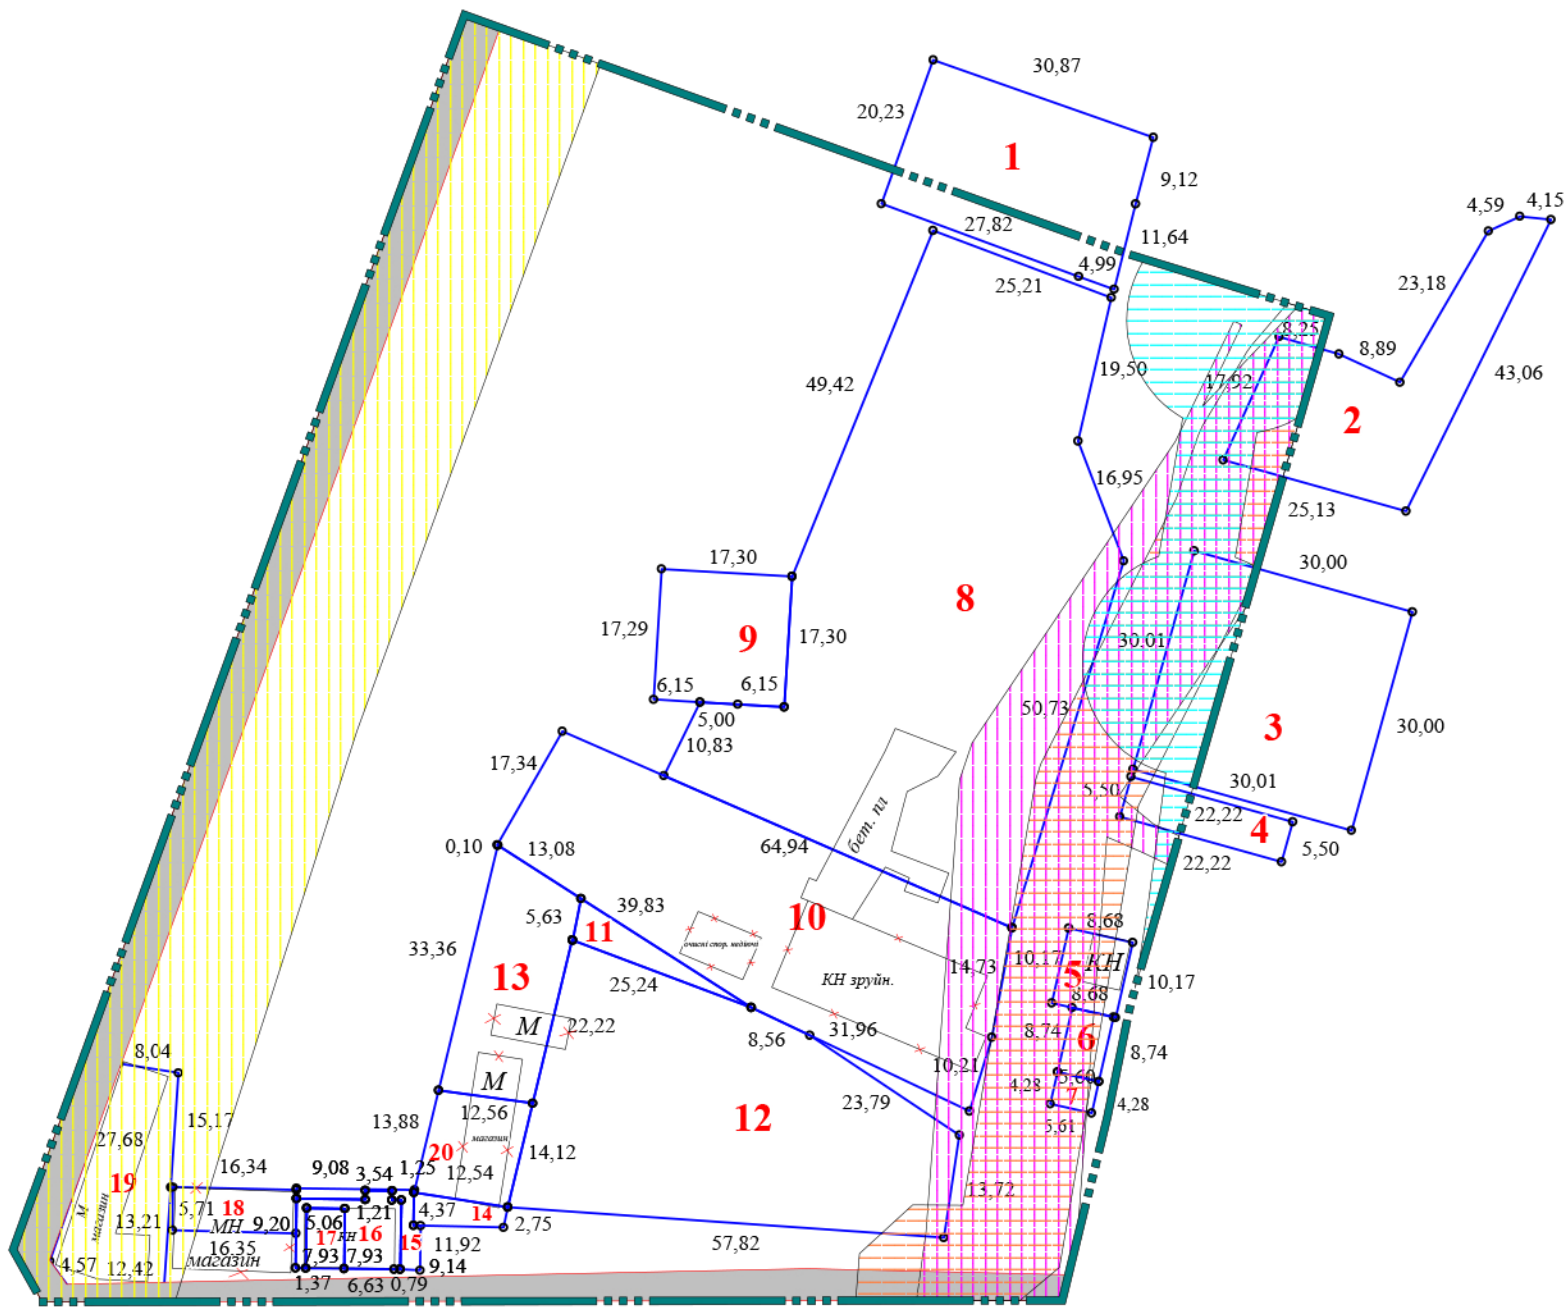

В межах розроблення детального плану території наявні обмеження:
перелік, каталог координат та площі, зазначені в пояснювальній записці до даного проєкту

- ПРИМІТКИ:
- 1. Креслення розроблено за матеріалами топографічного знімання
 - 2. Система координат - УСК 2000, система висот - Балтійська.
 - 3. Суцільні горизонталі проведені через 0,5 м

24.73

межа роброблення детального плану території

межа земельної ділянки згідно даних ДЗК

території в червоних лініях (06.01.1)

охоронна зона навколо (уздовж) об'єкта транспорту (від залізниці) (01.03)

охоронна зона навколо (уздовж) об'єкта енергетичної системи (01.05)

охоронна зона навколо інженерних комунікацій (01.08)

зона санітарної охорони джерел та об'єктів централізованого питного водопостачання (02.01)

Масштаб 1:2000
в 1 см - 20 м

						ДОГОВІР №05/11-24-ДПТ			
						с. Тарасівка Фастівського району Київської області			
Зм.	Кільк.	Аркуш	№ док.	Підпис	Дата	Детальний план території обмеженої залізницею та вулицею Шевченка в с. Тарасівка Боярської міської територіальної громади Фастівського району Київської області	Стадія	Аркуш	Аркушів
					2025		ДПТ	3	3
ГАП	Маркіна					План обмежень у використанні земель, відомості про які підлягають внесенню до Державного земельного кадастру на підставі розробленої містобудівної документації	ТОВ "НДПІ КІЇВПРОЕКТ"		
Інженер-землевпорядник	Сулима								
Розробив	Сулима								