





с.НОВЕ БОЯРСЬКОЇ МІСЬКОЇ ТЕРИТОРІАЛЬНОЇ ГРОМАДИ
ФАСТИВСЬКОГО РАЙОНУ КИЇВСЬКОЇ ОБЛАСТІ
ДЕТАЛЬНИЙ ПЛАН ТЕРИТОРІЇ ОБМЕЖЕНОЇ ВУЛИЦЯМИ ТАРАСІВСЬКА ТА І. МИКОЛАЙЧУКА
СХЕМА РОЗТАШУВАННЯ ТЕРИТОРІЇ ДЕТАЛЬНОГО ПЛАНУ ТЕРИТОРІЇ
В СИСТЕМІ ПЛАНУВАЛЬНОЇ СТРУКТУРИ НАСЕЛЕНОГО ПУНКТУ

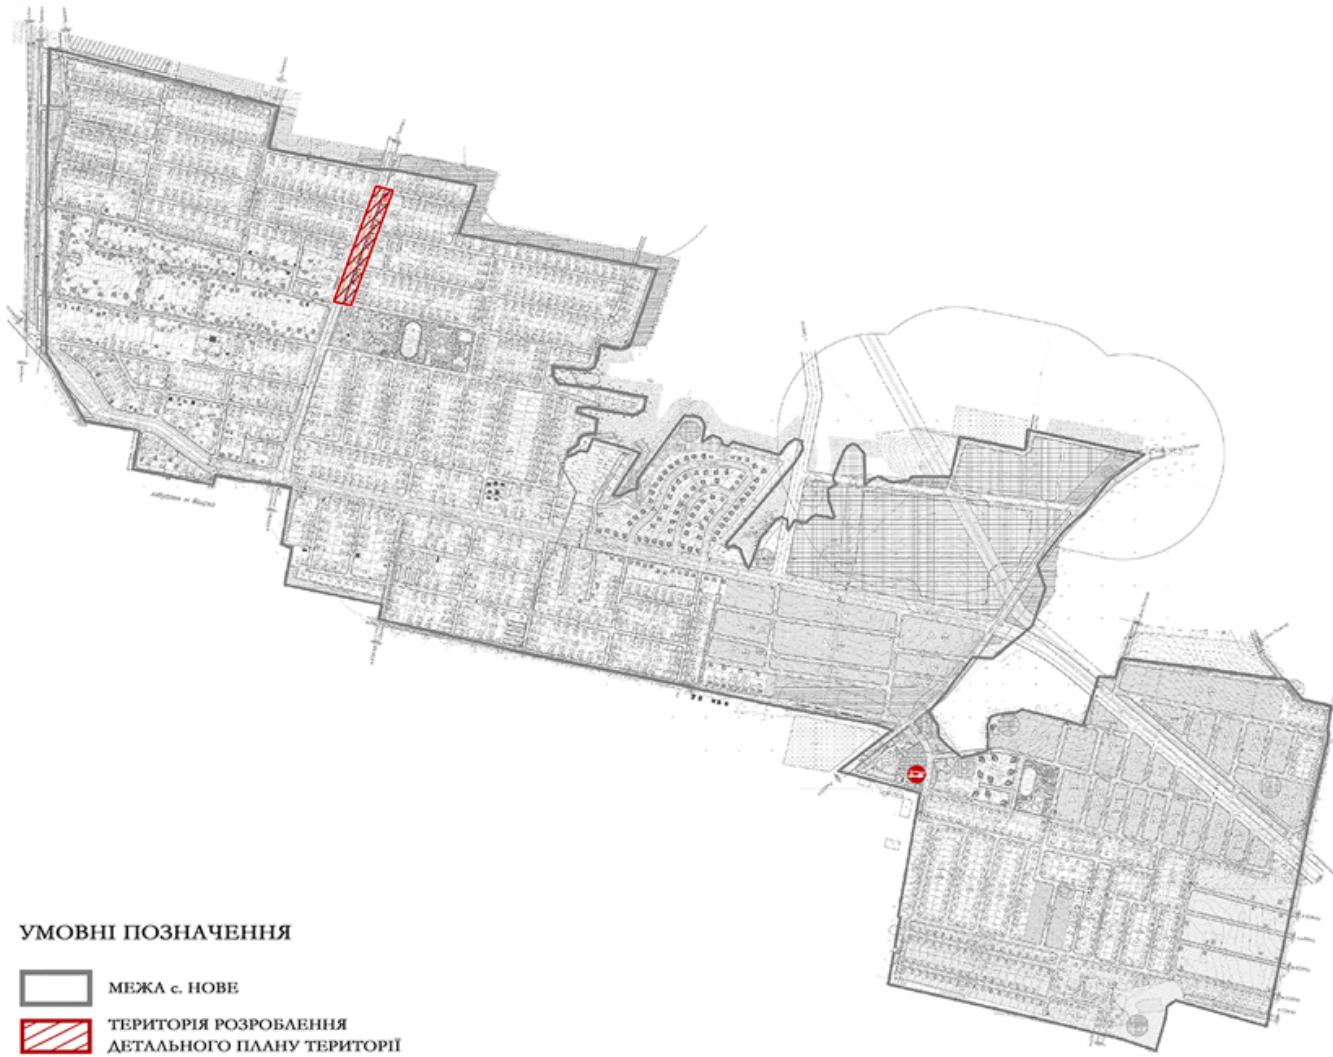

УМОВНІ ПОЗНАЧЕННЯ

- МЕЖА с. НОВЕ
- ТЕРИТОРІЯ РОЗРОБЛЕННЯ
ДЕТАЛЬНОГО ПЛАНУ ТЕРИТОРІЇ
- ПРОЕКТНЕ ПОЖЕЖНЕ ДЕПО
(згідно з рішенням містобудівної документації «Генеральний план (проект
змін) населеного пункту з детальним планом території окремих частин села Нове»)

	Будівля громадська		Територія лісогосподарська		Каналізація дощова напірна
	Перша черга будівництва		Територія рекреаційного призначення		Газопровід низького тиску
	Житловий будинок а) кап., б) в задов. ст., в) ветхий		Територія садівничих товариств		Газопровід середнього тиску
	Будівля, що підлягає знесенню		Територія сільськогосподарського призначення для ведення ОСІ		Газопровід високого тиску
	Перша черга будівництва		- землі сільськогосподарського товарного виробництва		Мостовий перехід
	Будівля запроєктована раніше		- пасовище		Лінія регулювання джерел забруднення атмосфери організованих викидів
	Будівля та споруда виробнича		- сіножаті		Повітряна лінія електропередачі високої напруги
	Дорога, вулиця а) з твердим покриттям б) ґрунтова		Територія пам'яток культурної спадщини		Повітряна лінія електропередачі низької напруги
	Зупинка громадського транспорту		Шумозахисний екран		Електрокабель високої напруги
	Червоні лінії вулиць		Межа території сільської ради		Електрокабель низької напруги
	Автостоянка		Межа території населеного пункту		Телефонний кабель
	Залізнична колія		Межа зони санітарної охорони		Укіс
	Пішохідні площі, алеї		Межа охоронної зони		Червона відмітка
	Територія житлової забудови: - садібна		Артезіанська свердловина		Чорна відмітка
	- блокова		Водонапірна вежа		Укіп у тисячох
	Територія громадської забудови		Каналізаційна насосна станція		Відстань у метрах
	Територія об'єктів обслуговування, торгівлі та інших видів підприємницької діяльності		Трансформаторна підстанція		Труба водопропускна
	Територія виробничої забудови		Газорозподільний пункт		Лоток укріплений
	Територія комунальної забудови		Водопровід госп. питний		Канал укріплений
	Кладовище а) що закривається, б) діюче		Водопровід поливальный		Канал неукріплений
	Територія зелених насаджень загального користування		Каналізація госп. побутова самопливна		Дощеприймальна решітка
	Територія зелених насаджень спец. призначення		Каналізація дощова самопливна		Пам'ятка культурної спадщини
	Територія зелених насаджень обмеженого користування		Каналізація госп. побутова напірна		Майданчик для сміттєзбирання
					Номер кварталу
					Кількість ділянок
					Площа кварталу

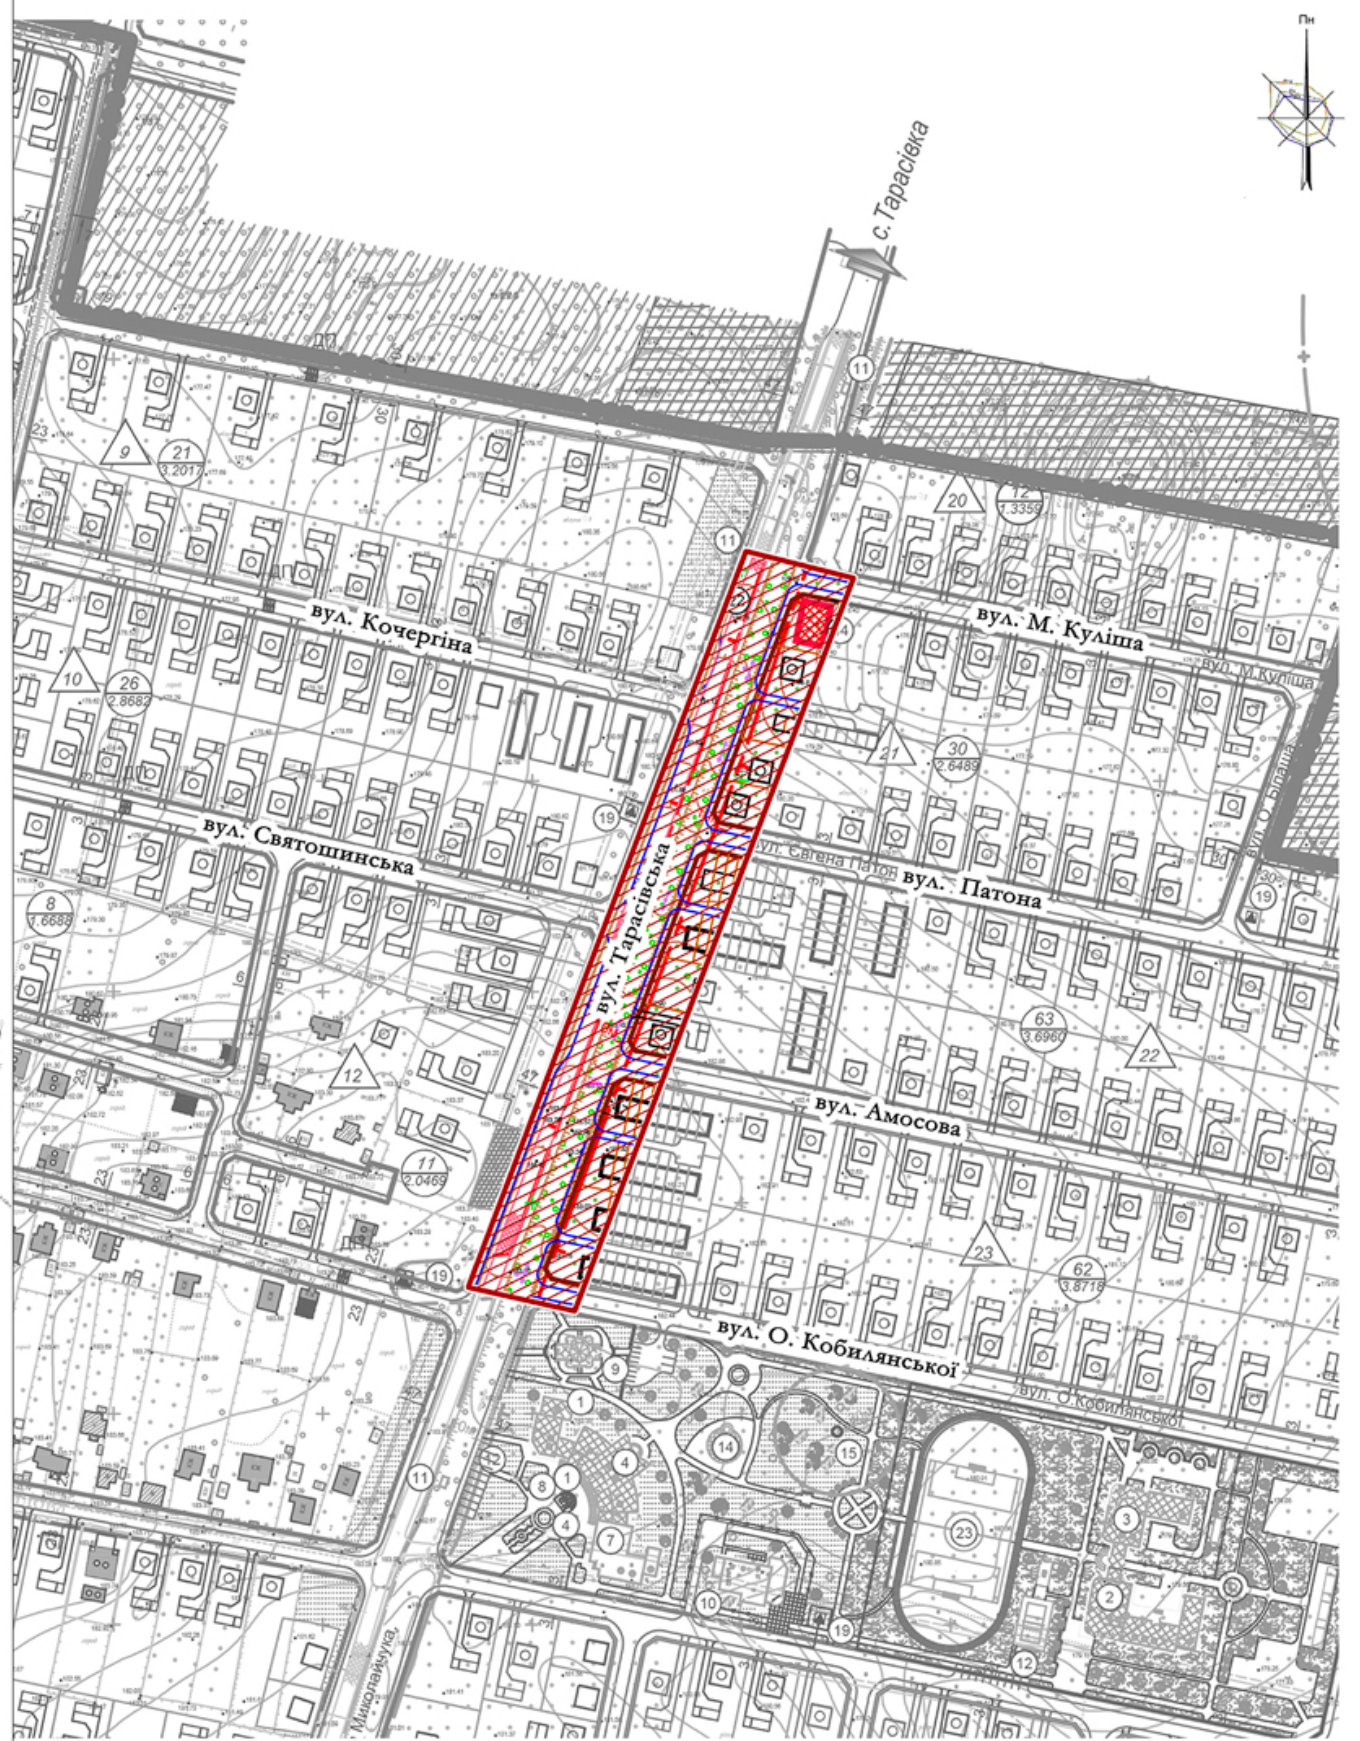

Б/М



ТОВ «ІНСТИТУТ МІСТОБУДУВАННЯ»