
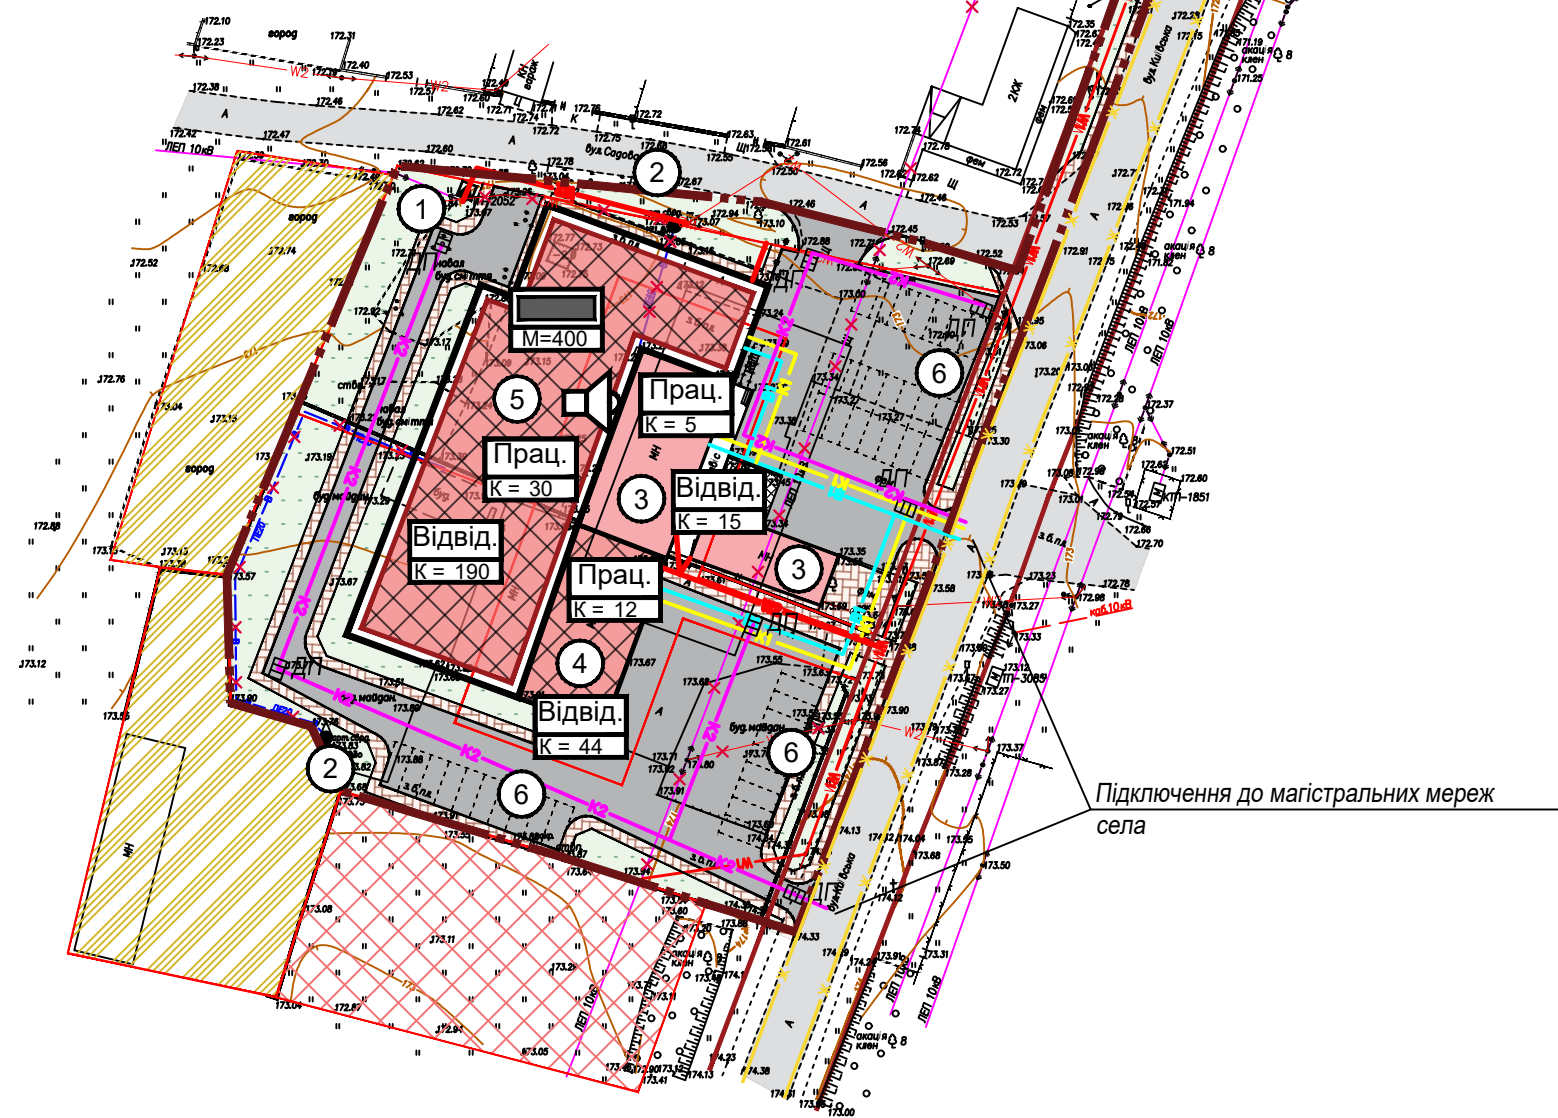
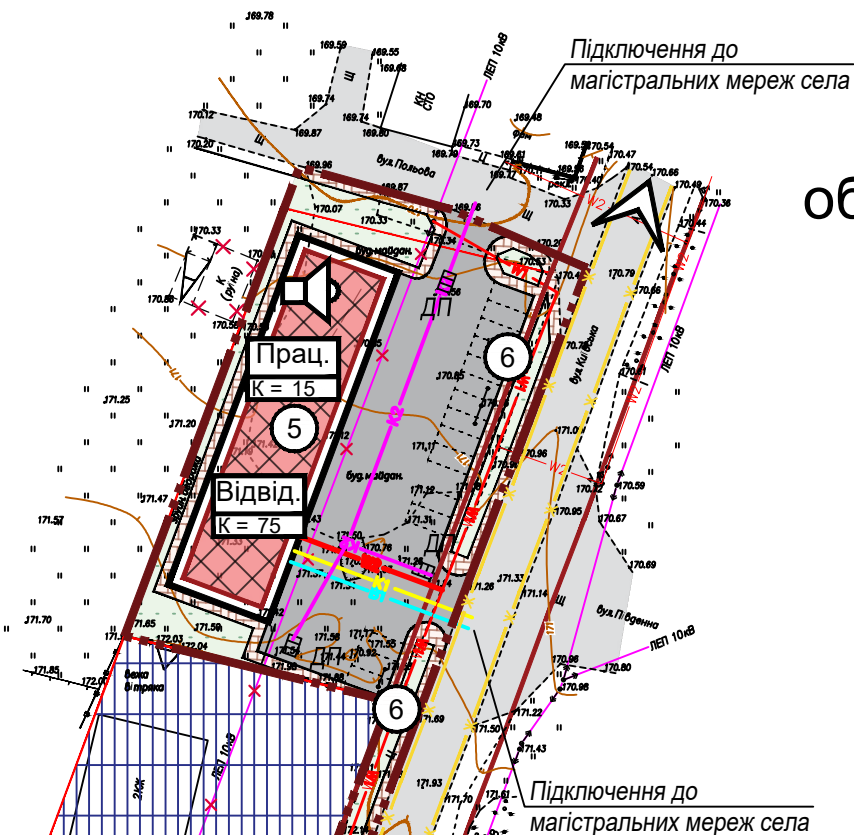


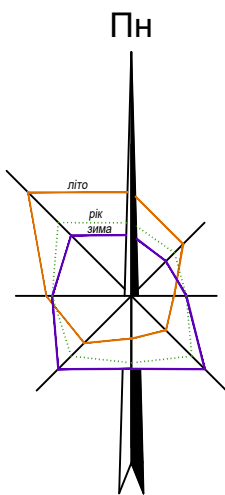

ДЕТАЛЬНИЙ ПЛАН ТЕРИТОРІЇ

обмежений вулицями Польова, Київська та І. Діхтяренко в с. Тарасівка Боярської міської територіальної громади Фастівського району Київської області

Схема інженерно-технічних заходів цивільного захисту на мирний час


УМОВНІ ПОЗНАЧЕННЯ

Існуючий стан		Проект		Межі територій		Планувальні обмеження	
							Червоні лінії
							Будівля, споруда, що підлягає знесенню
Території за межами розроблення детального плану (відповідно до містобудівної документації)				Виробничі території		Інженерні мережі та споруди	
				Для розміщення та експлуатації будівель і споруд додаткових транспортних послуг та допоміжних операцій- 12.08			Водопровід господарсько-побутовий
Сельбищні території				Для ведення особистого селянського господарства - 01.03			Повітряна лінія електропередач 10 кВ
				Землі комерційного та промислового призначення			Повітряна лінія електропередач низької напруги
				Території в межах детального плану			Трансформаторна підстанція
Будівлі та споруди				Будівля торгівлі			Артезіанська сверловина
				Будівля торгівлі (реконструкція)			Каналізація господарсько-побутова
				Місця для тимчасового зберігання автомобілів			Каналізація дощова самопливна
				Рампа			Дощеприймальний колодезь
Вулично-дорожня мережа				Тверде покриття		Цивільний захист	
				Мощення типу ФЕМ			ПРУ групи П-5
Природоохоронні та ландшафтно-рекреаційні території				40300.0 - Озеленені території (обмеженого користування)			Місткість основного приміщення ПРУ
							Кількість працівників
							Кількість відвідувачів
							Система оповіщення
							Жовта лінія (магістраль сталого функціонування)
							Напрямок евакуації до найближчого закладу середньої освіти громади (Збірний пункт евакуації)

П Р И М І Т К И

- Креслення розроблено за матеріалами топографічного знімання, виконаного ФОП Глембоцький П.М. у червні 2025 року.
- Система висот - Балтійська, система координат - 1963 року, суцільні горизонталі проведені через 0.5 м.

МАСШТАБ 1 : 1000
в 1 см - 10 м

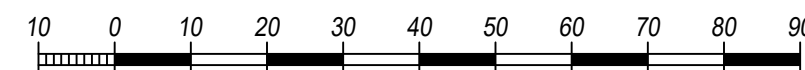

Е К С П Л І К А Ц І Я

Пор. №	Назва об'єкта	Кільк.	Примітка
1	Трансформаторна підстанція	1	існ.
2	Артезіанська свердловина (підлягає тампонуванню)	2	існ.
3	Будівля торгівлі	2	існ.
4	Будівля торгівлі	1	реконстр.
5	Будівля торгівлі	2	проект.
6	Відкрита автостоянка для легкових автомобілів	5	проект.

П Р И М І Т К И

- Територія проектування в межах ДПТ потрапляє у І (до 2,5 км) зону можливого хімічного забруднення від можливої аварії із 60-ти тонною цистерною з хлором на магістральні залізниці.
- Для забезпечення евакуаційних заходів в разі необхідності, передбачається використання існуючого закладу середньої освіти територіальної громади, а саме Тарасівський академічний лицей Боярської міської ради, який розташований за адресою с.Тарасівка, вул. Шкільна, 2 на відстані 1,9 км від території проектування по дорогах загального користування.

№ 05-23/25 ДПТ					
Боярська міська територіальна громада Фастівського району Київської області					
Зм.	Кільк.	Аркуш	Недок.	Підпис	Дата
Директор	Астахов				2025
ГАП	Маркіна				
Перевірів	Ткаченко				
Розробив	Кимаківський				
Детальний план території обмежений вулицями Польова, Київська та І. Діхтяренко в с. Тарасівка Боярської міської територіальної громади Фастівського району Київської області				Стадія	Аркуш
Схема інженерно-технічних заходів цивільного захисту на мирний час				ДПТ	8
				Аркушів	1
				ТОВ НДПІ КИЇВ-ПРОЕКТ	