

УМОВНІ ПОЗНАЧЕННЯ

Існуючий стан	Проект

Межі територій
Кадастрова межа земельної ділянки
Межа розроблення детального плану території

Території за межами розроблення детального плану (відповідно до містобудівної документації)

	Виробничі території	Для розміщення та експлуатації будівель і споруд додаткових транспортних послуг та допоміжних операцій- 12.08
	Сельбищні території	Для ведення особистого селянського господарства - 01.03
		Землі комерційного та промислового призначення

Території в межах детального плану


	Сельбищні території	Для ведення особистого селянського господарства - 01.03
		Для іншого сільськогосподарського призначення - 01.13

	Планувальні обмеження	Охоронна зона навколо (уздовж) об'єкта енергетичної мережі (01.05)
		Зона санітарної охорони джерел та об'єктів централізованого питного водопостачання (02.01)
		Червоні лінії
	Інженерні мережі та споруди	Водопровід господарсько-побутовий
		Повітряна лінія електропередач 10 кВ
		Трансформаторна підстанція
		Артезіанська сверловина

ДЕТАЛЬНИЙ ПЛАН ТЕРИТОРІЇ

обмежений вулицями Польова, Київська та І. Діхтяренко в с. Тарасівка Боярської міської територіальної громади Фастівського району Київської області

Схема сучасного використання території та схема існуючих обмежень у використанні земель

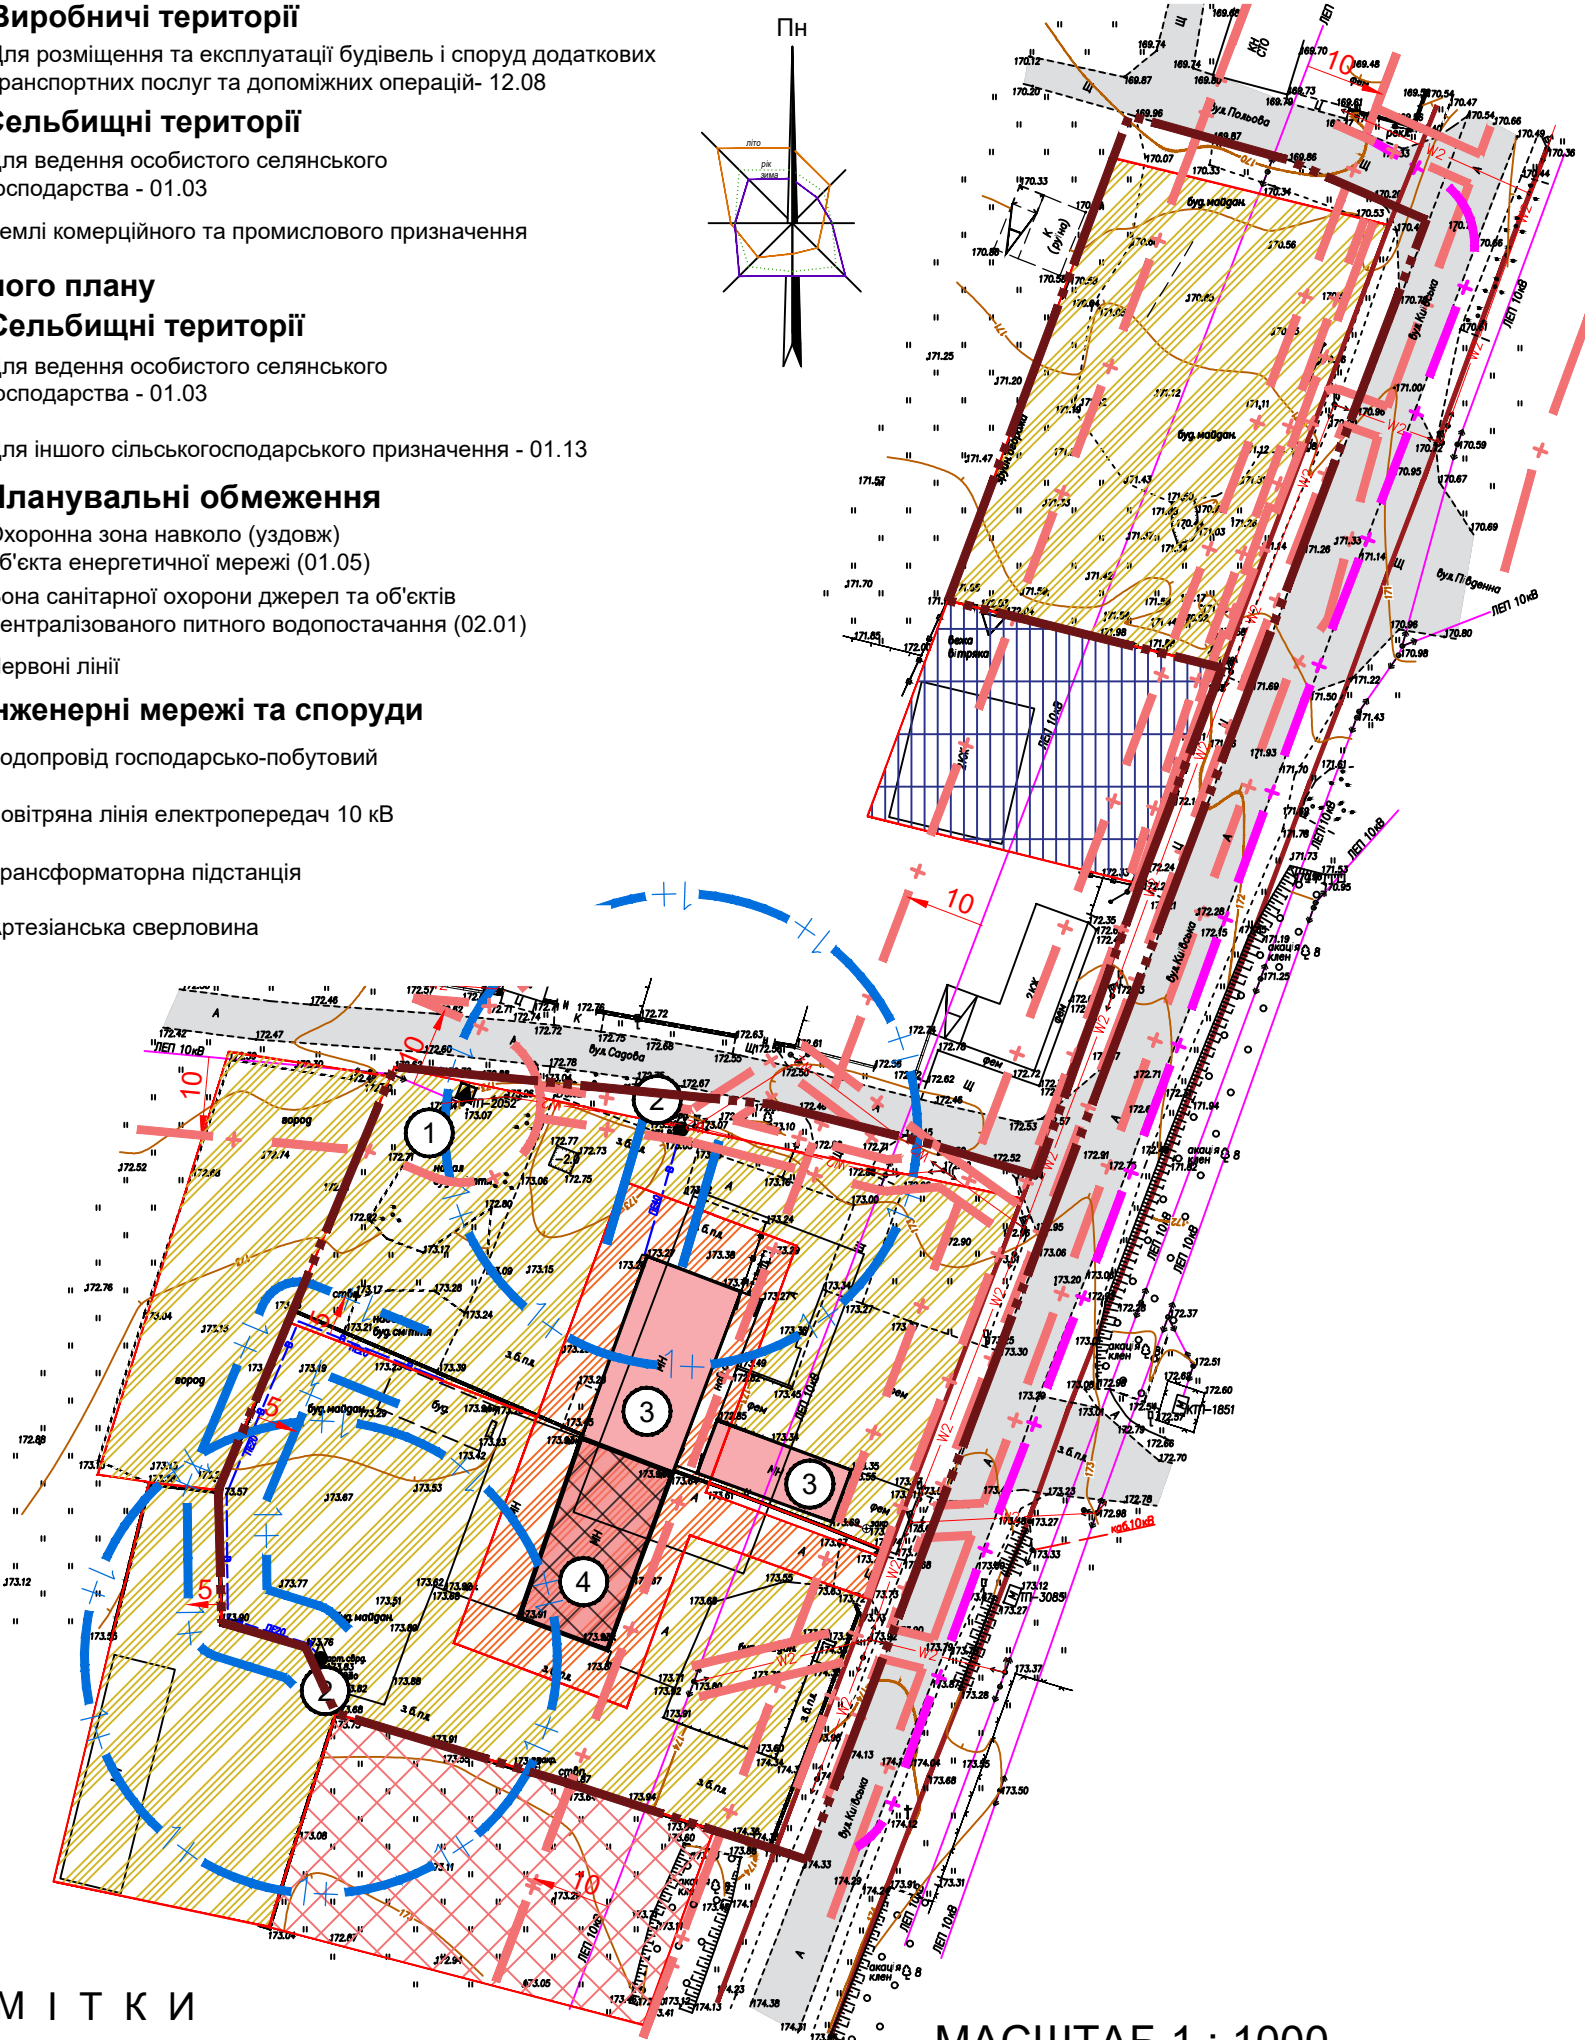


П Р И М І Т К И

- Креслення розроблено за матеріалами топографічного знімання, виконаного ФОП Глембоцький П.М. у червні 2025 року.
- Система висот - Балтійська, система координат - 1963 року, суцільні горизонталі проведені через 0.5 м.

МАСШТАБ 1 : 1000

в 1 см - 10 м

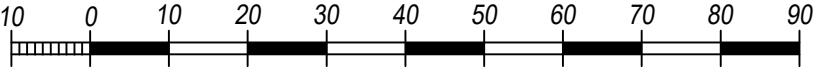

Інв.№ оригін.	Підпис і дата	Взам. інв. №	1. Креслення розроблено за топографічного знімання, виконаного ФОП Глембоцький П.М. у червні 2025 року. 2. Система висот - Балтійська, система координат - 1963 року, суцільні горизонталі проведені через 0.5 м.						МАСШТАБ 1 : 1000 в 1 см - 10 м		
											
									№ 05-23/25 ДПТ		
									Боярська міська територіальна громада Фастівського району Київської області		
			Зм.	Кільк.	Аркуш	№ док.	Підпис	Дата			
								2025	Детальний план території обмежений вулицями Польова, Київська та І. Діхтяренко в с. Тарасівка Боярської міської територіальної громади Фастівського району Київської області		
			Директор		Астахов				Стадія	Аркуш	Аркушів
			ГАП		Маркіна				ДПТ	2	1
			Перевірив		Ткаченко				ТОВ НДПІ КИЇВ-ПРОЕКТ		
			Розробив		Кимаківський						
									Схема сучасного використання території та схема існуючих обмежень у використанні земель		