

Схема розташування території в Фастівському районі



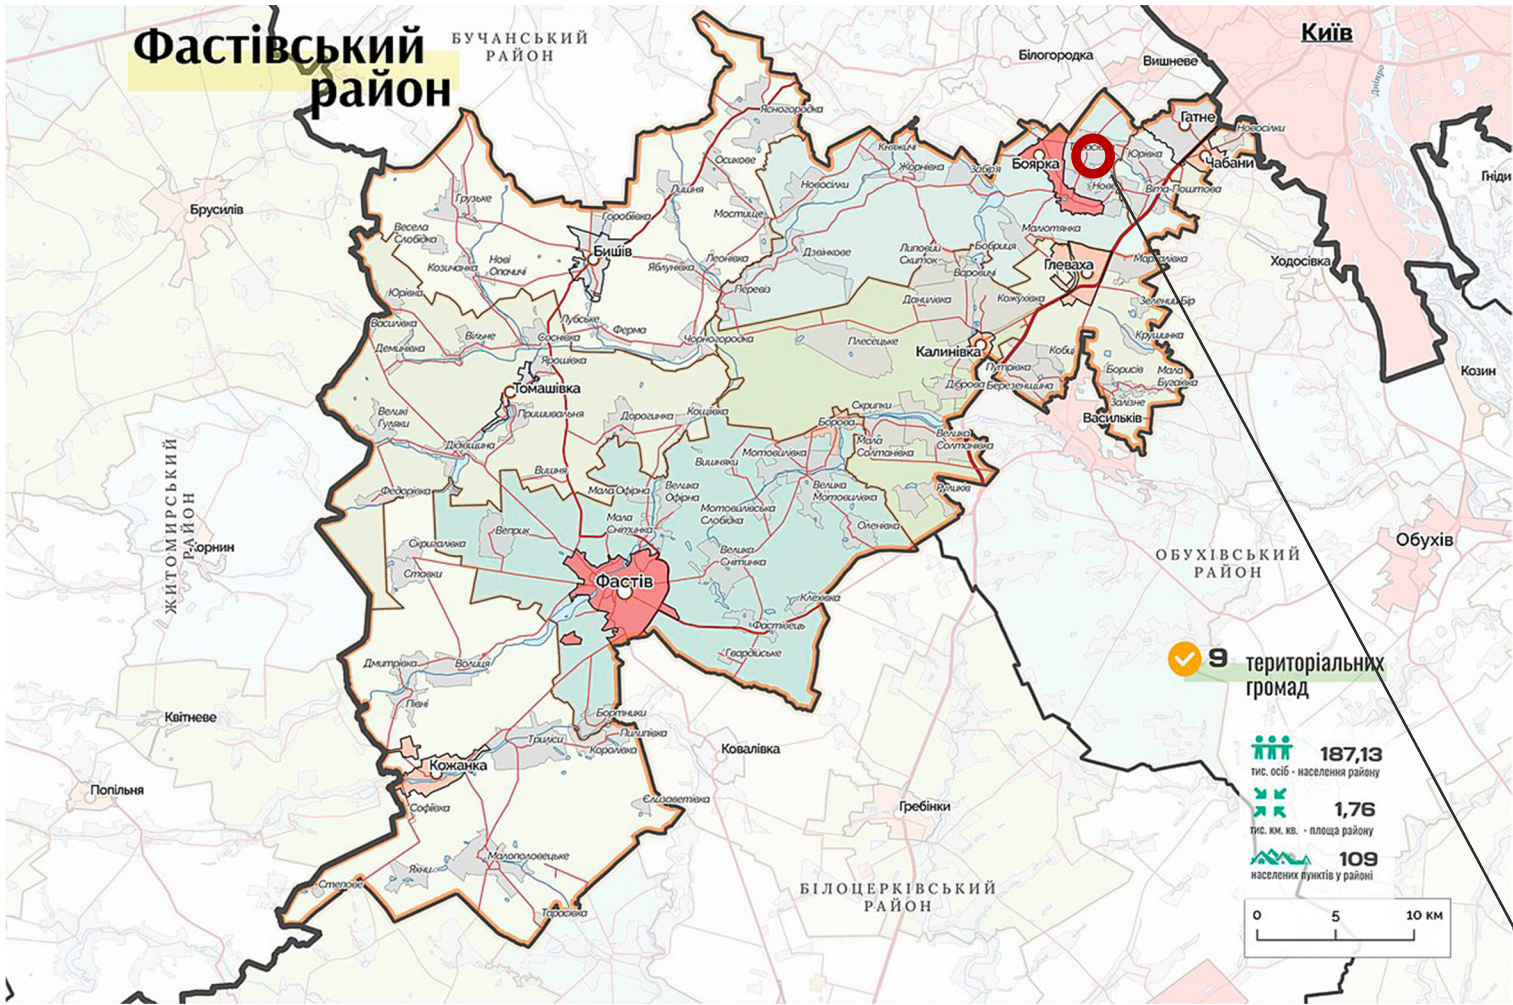


Схема розташування території в Боярській міській територіальній громаді

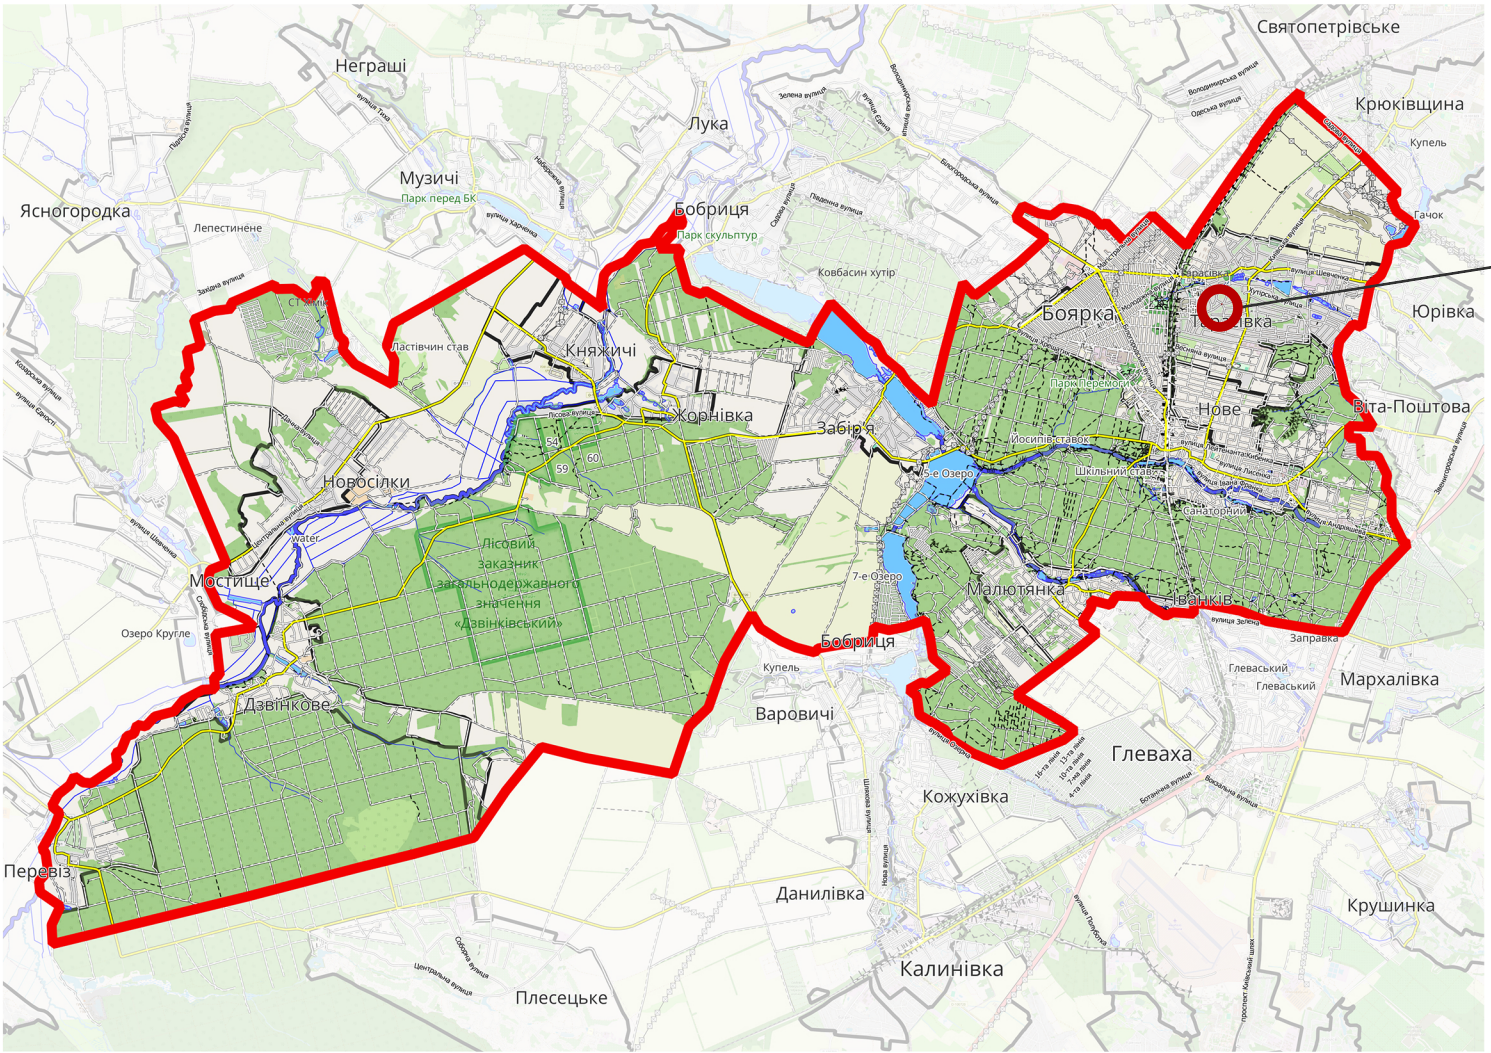

ДЕТАЛЬНИЙ ПЛАН ТЕРИТОРІЇ обмеженого вулицями Олени Дубинчук та Сергія Нігояна в с. Тарасівка Боярської міської територіальної громади Фастівського району Київської області

Схема розташування території в системі планувальної структури територіальної громади та населеного пункту

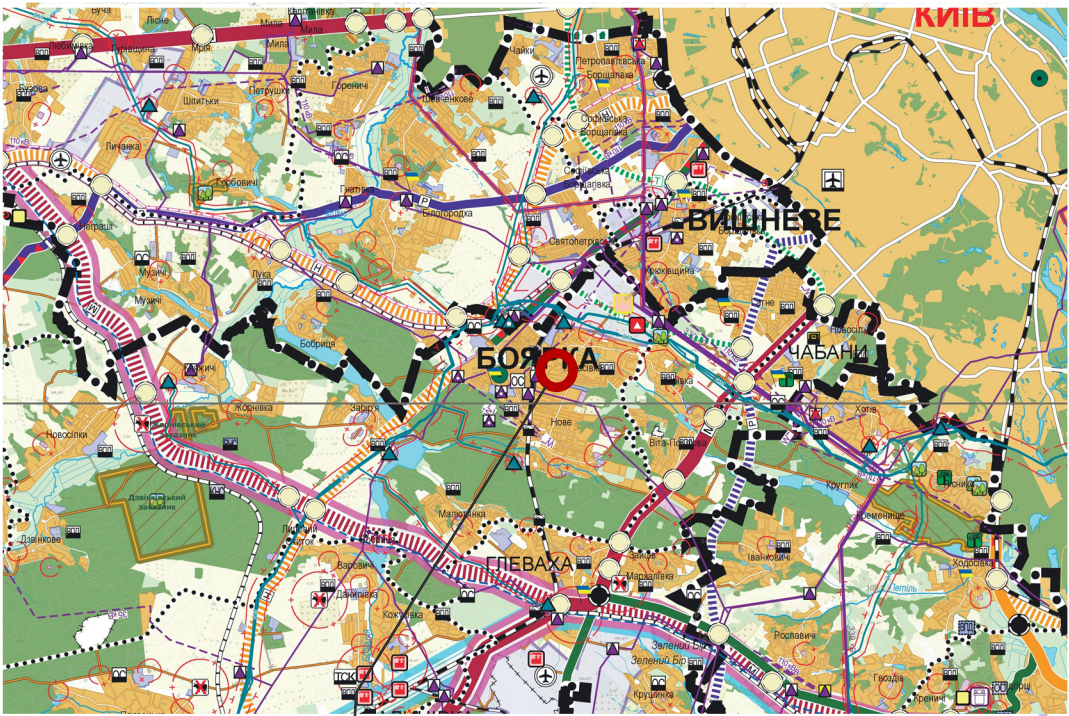

ФУНКЦІОНАЛЬНЕ ЗОНУВАННЯ ТЕРИТОРІЇ

- Територія житлової забудови
- Територія комунальних об'єктів
- Виробнича територія
- Територія транспортної інфраструктури
- Територія спеціального призначення
- Територія сільськогосподарського призначення
- Територія сільськогосподарського призначення (сади)
- Територія лісогосподарського призначення
- Ландшафтно-рекреаційна територія
- Території водного господарського призначення

ПЛАНУВАЛЬНІ ОБМЕЖЕННЯ

- Санітарно-захисні зони
- Охоронні зони

РОЗМІЩЕННЯ КУРОРТНИХ І РЕКРЕАЦІЙНИХ ЗОН

- Рекреаційні ядра
- Санаторно-курортні заклади
- Багатофункціональна обласна лікарня

ТРАНСПОРТНІ МЕРЕЖІ ТА СПОРУДИ

Міжнародні транспортні коридори

- Автомобільний
- Залізничний

Автомобільні дороги державного значення

- Міжнародна, М-01 - назва
- Національна
- Регіональна
- Територіальна

Магістральна дорога населеного пункту

- Підвищення статусу доріг
- Зниження статусу доріг
- Реконструкція

Автомобільні дороги місцевого значення

- Місцева дорога

Залізничні лінії

- Залізниця магістральна
- Залізниця місцева
- Високошвидкісна залізниця
- Повітряний експрес
- Лінія легкого рейкового пасажирського транспорту
- Електрифікованість залізниці
- Залізничні вокзали

АДМІНІСТРАТИВНИЙ УСТРІЙ

- Державний кордон
- Межа області
- Межа району
- Межа територіальної громади
- Приміська зона Києва
- Адміністративний центр району
- Адміністративний центр громади
- Київ Столиця України
- Переяслав Місто
- Чабани Селище міського типу
- Велика Селище
- Село
- Чорнобильська зона

ЕЛЕМЕНТИ ІНЖЕНЕРНОЇ ІНФРАСТРУКТУРИ

- Атомна електростанція (АЕС)
- Гідроелектростанція (ГЕС)
- Теплова електростанція (ТЕС, ТЕЦ)
- Вітрова електростанція (ВЕС)
- Геліостанція (ГЕС)
- Гідроаккумуляційна електростанція
- Трансформаторні електростанції
- Перетворювальні електростанції
- Демонтаж трансформаторної електростанції
- Лінії електропередач, 35кВ, 110кВ, 330кВ, 750кВ - напруга
- Кабельна лінія електропередач
- Магістральний газопровід
- Газорозподільна станція
- Компресорна станція
- Метеорологічний центр
- Водогін
- Водозбірна споруда з поверхневих вод
- Водозбірна споруда з підземного вододжерела
- Водопровідна насосна станція
- Споруди водопідготовки
- Станція очищення стічних вод
- Каналізаційна насосна станція

Місце розміщення території проектування

№06-23/25

Виконавчий комітет Боярської міської ради
Фастівського району Київської області

Зм.	Кільк	Аркуш	Нодок	Підпис	Дата	Детальний план території обмеженого вулицями Олени Дубинчук та Сергія Нігояна в с. Тарасівка Боярської міської територіальної громади Фастівського району Київської області	Стадія	Аркуш	Аркушів
Директор	Астахов				2025		ДПТ	1	1
ГАП	Маркіна								
Перевірив	Ткаченко								
Розробив	Кимаківський					Схема розташування земельної ділянки у планувальній структурі території територіальної громади			
							ТОВ «НДПІ КІЇВПРОЕКТ»		