



ДЕТАЛЬНИЙ ПЛАН ТЕРИТОРІЇ
обмеженого вулицями Олени Дубинчук та Сергія Нігояна в
с. Тарасівка Боярської міської територіальної громади
Фастівського району Київської області

Проектний план та схема проектних обмежень у використанні
земель, поєднаний з планом червоних ліній, схемою
транспортної мобільності та інфраструктури та кресленням
поперечних профілів вулиць

УМОВНІ ПОЗНАЧЕННЯ

Існуючий стан

Проектний стан

Межі територій

Кадастрова межа земельної ділянки

Межа розроблення детального плану території

Території в межах детального плану

Сільбищні території

Для будівництва та обслуговування будівель торгівлі - 03.07

Території за межами розроблення детального плану (відповідно до містобудівної документації)

Сільбищні території

Для будівництва і обслуговування житлового будинку, господарських будівель і споруд (присадибна ділянка) - 02.01

Виробничі території

Територія для розміщення, будівництва, експлуатації та обслуговування будівель і споруд об'єктів передачі електричної енергії (14.02)

Будівлі та споруди в межах ділянки проектування

Будівля торгівлі

Об'єкти, що підлягають знесенню

Природоохоронні та ландшафтно-рекреаційні території

40300.0 - Озеленені території (обмеженого користування)

Вулично-дорожня мережа

Дорога з твердим покриттям

Моцнення типу ФЕМ

Планувальні обмеження

Червоні лінії

Транспортна інфраструктура

Дорога, вулиця з твердим покриттям


Шляхи руху обслуговуючого транспорту

Шляхи руху легкового транспорту

Основні шляхи руху пішоходів

Напрямок руху транспорту

Пішохідний перехід

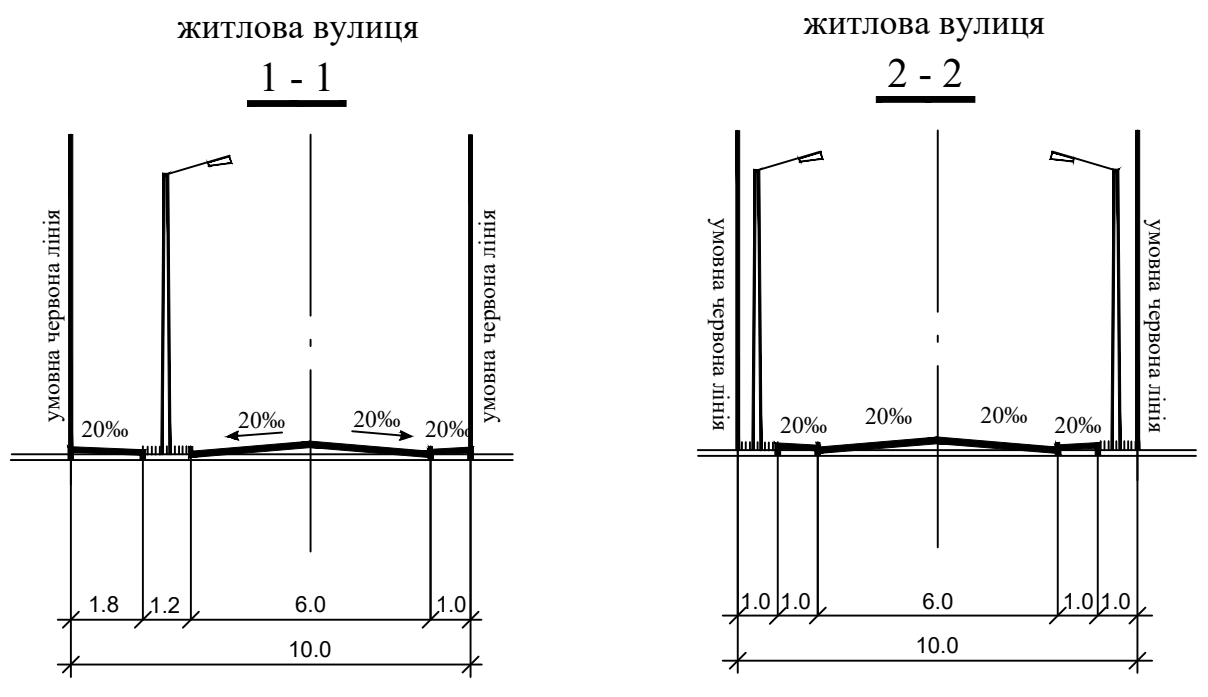

ОСНОВНІ ТЕХНІКО-ЕКОНОМІЧНІ ПОКАЗНИКИ

Пор. №	Назва показника	Од. виміру	За проектом
1	Площа території в межах розроблення ДПТ	га	0,0066
2	Площа забудови	га	0,0047
3	Відсоток забудови	%	72,30
4	Площа твердого покриття	га	0,0019
5	Площа озеленення	га	-


ЕКСПЛІКАЦІЯ

Пор. №	Назва об'єкта	Кільк.	Примітка
1	Будівля торгівлі	1	проект

П Р И М І Т К И

- Креслення марки ГП розроблено за матеріалами топографічного знімання, виконаного в 2025 році.
- Система висот - Балтійська, система координат - 1963 року, суцільні горизонталі проведені через 0.5 м.

МАСШТАБ 1 : 500

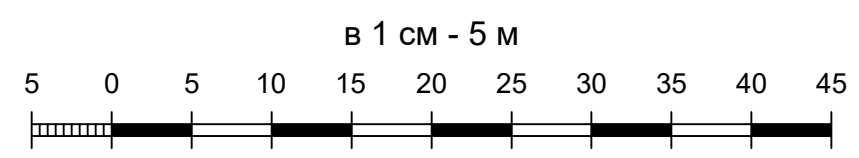

Взам. інв. №
Підпис і дата
Інв. № оригіні.

ДОГОВІР №06-23/25-ДПТ					
Білогородська сільська рада Бучанського району Київської області					
Зм.	Кільк.	Аркуш	Недок.	Підпис	Дата
Директор	Астахов				2025
ГАП	Маркіна				
Перевірив	Ткаченко				
Розробив	Кимаківський				
Детальний план території обмеженого вулицями Олени Дубинчук та Сергія Нігояна в с. Тарасівка Боярської міської територіальної громади Фастівського району Київської області				Стадія	Аркуш
Проектний план та схема проектних обмежень у використанні земель, поєднаний з планом червоних ліній, схемою транспортної мобільності та інфраструктури та кресленням поперечних профілів вулиць				ДПТ	3
				Аркушів	1
ТОВ «НДПІ КІЇВ-ПРОЕКТ»					