
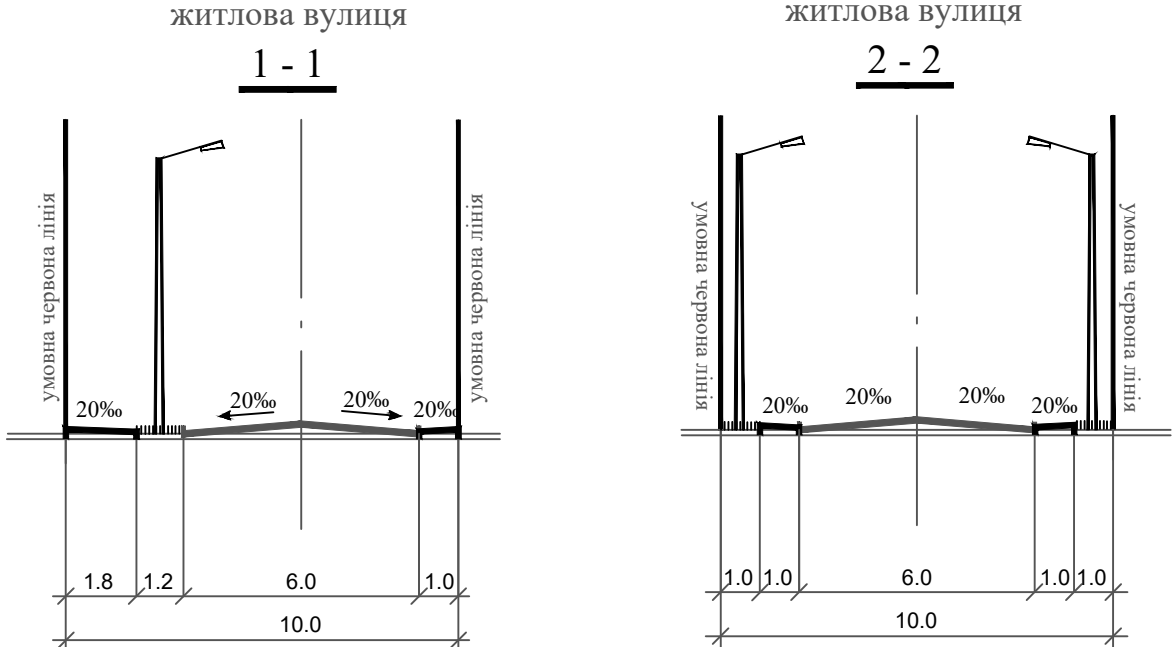


Схема інженерно-технічних заходів цивільного захисту на мирний час

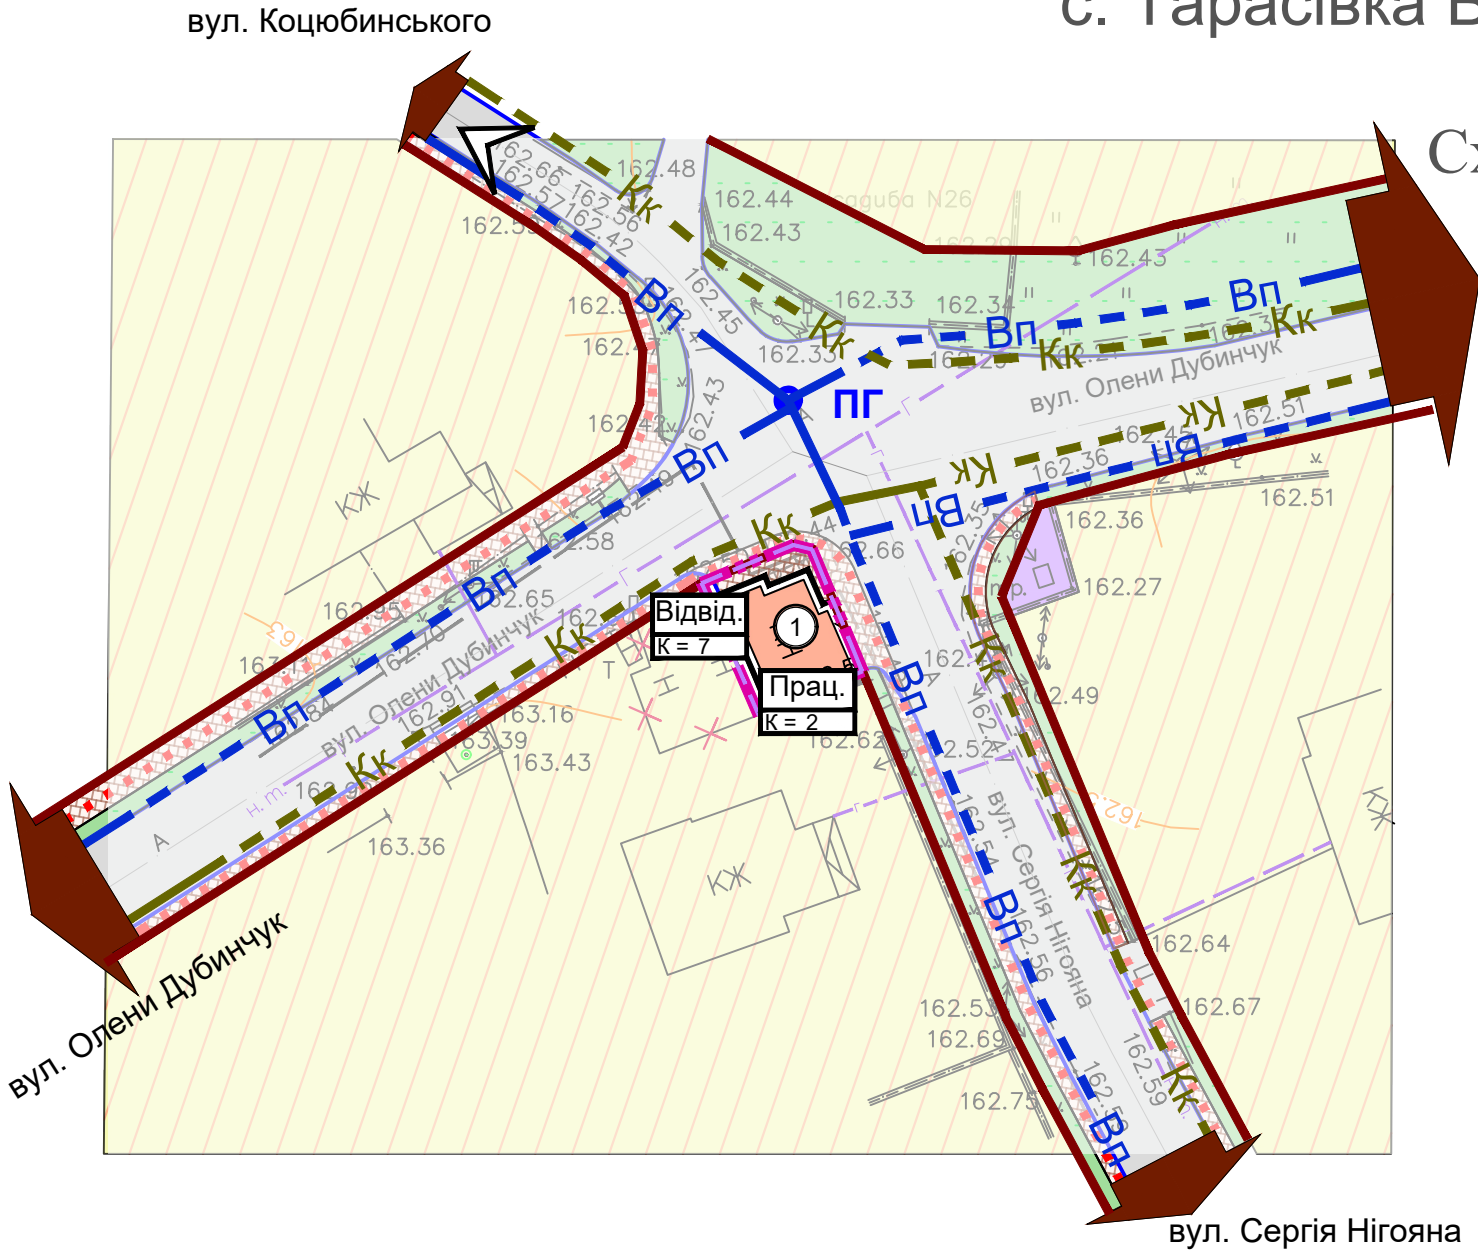

ОСНОВНІ ТЕХНІКО-ЕКОНОМІЧНІ ПОКАЗНИКИ

Пор. №	Назва показника	Од. виміру	За проектом
1	Площа території в межах розроблення ДПТ	га	0,0066
2	Площа забудови	га	0,0047
3	Відсоток забудови	%	72,30
4	Площа твердого покриття	га	0,0019
5	Площа озеленення	га	-

ЕКСПЛІКАЦІЯ

Пор. №	Назва об'єкта	Кільк.	Примітка
1	Будівля торгівлі	1	проект

П Р И М І Т К И

1. Згідно з п. 5.3 ДБН В.1.2.4:2019 «Інженерно-технічні заходи цивільного захисту» зазначена територія проєктування в межах ДПТ розташована у зоні можливого небезпечного сильного радіоактивного забруднення від міста, віднесеного до групи «Особливої важливості» цивільного захисту.
2. Згідно з п. 5.3 ДБН В.1.2.4:2019 «Інженерно-технічні заходи цивільного захисту» зазначена територія проєктування в межах ДПТ розташована у зоні можливого небезпечного сильного радіоактивного забруднення від окремо розташованого об'єкту, віднесеного до категорії «Особливої важливості» цивільного захисту.
3. Територія проєктування в межах ДПТ потрапляє у I (до 2,5 км) зону можливого хімічного забруднення від можливої аварії із 60-ти тонною цистерною з хлором на магістральні залізниці.
4. Для забезпечення евакуаційних заходів в разі необхідності, передбачається використання існуючого закладу середньої освіти територіальної громади, а саме Тарасівський академічний ліцей Боярської міської ради, який розташований за адресою с.Тарасівка, вул. Шкільна, 2 на відстані 0,8 км від території проєктування по дорогах загального користування.

Існуючий стан	Проектний стан	Межі територій
		Кадастрова межа земельної ділянки
		Межа розроблення детального плану території
Території в межах детального плану Сельбищні території		
		Для будівництва та обслуговування будівель торгівлі - 03.07
Території за межами розроблення детального плану (відповідно до містобудівної документації)		
Сельбищні території		
		Для будівництва і обслуговування житлового будинку, господарських будівель і споруд (присадибна ділянка) - 02.01
Виробничі території		
		Територія для розміщення, будівництва, експлуатації та обслуговування будівель і споруд об'єктів передачі електричної енергії (14.02)
Будівлі та споруди в межах ділянки проектування		
		Будівля торгівлі
		Об'єкти, що підлягають знесенню
Природоохоронні та ландшафтно-рекреаційні території		
		40300.0 - Озеленені території (обмеженого користування)
Вулично-дорожня мережа		
		Дорога з твердим покриттям
		Мощення типу ФЕМ
Планувальні обмеження		
		Червоні лінії
Транспортна інфраструктура		
		Дорога, вулиця з твердим покриттям
		Шляхи руху обслуговуючого транспорту
		Шляхи руху легкового транспорту
		Основні шляхи руху пішоходів
		Напрямок руху транспорту
		Пішохідний перехід
Інженерні мережі		
		Каналізація господарсько-побутова самопливна
		Водопровід господарсько-питний з пож. гідрантом
Цивільний захист		
		Кількість працівників
		Кількість відвідувачів
		Напрямок евакуації до найближчого закладу середньої освіти громади (Збірний пункт евакуації)

МАСШТАБ 1 : 500

B 1 CM - 5 M



						ДОГОВІР №06-23/25-ДПТ			
						Білогірська сільська рада Бучанського району Київської області			
Зм.	Кільк.	Аркуш	Недок.	Підпис	Дата				
					2025	Детальний план території обмеженого вулицями Олени Дубинчук та Сергія Нігоная в с. Тарасівка Боярської міської територіальної громади Фастівського району Київської області	Стадія	Аркуш	Аркушів
Директор	Астахов						ДПТ	7	1
ГАП	Маркіна								
Перевірив	Ткаченко								
Розробив	Кимаківський					Схема інженерно-технічних заходів цивільного захисту на мирний час	ТОВ «НДПІ КІВ-ПРОЕКТ»		