
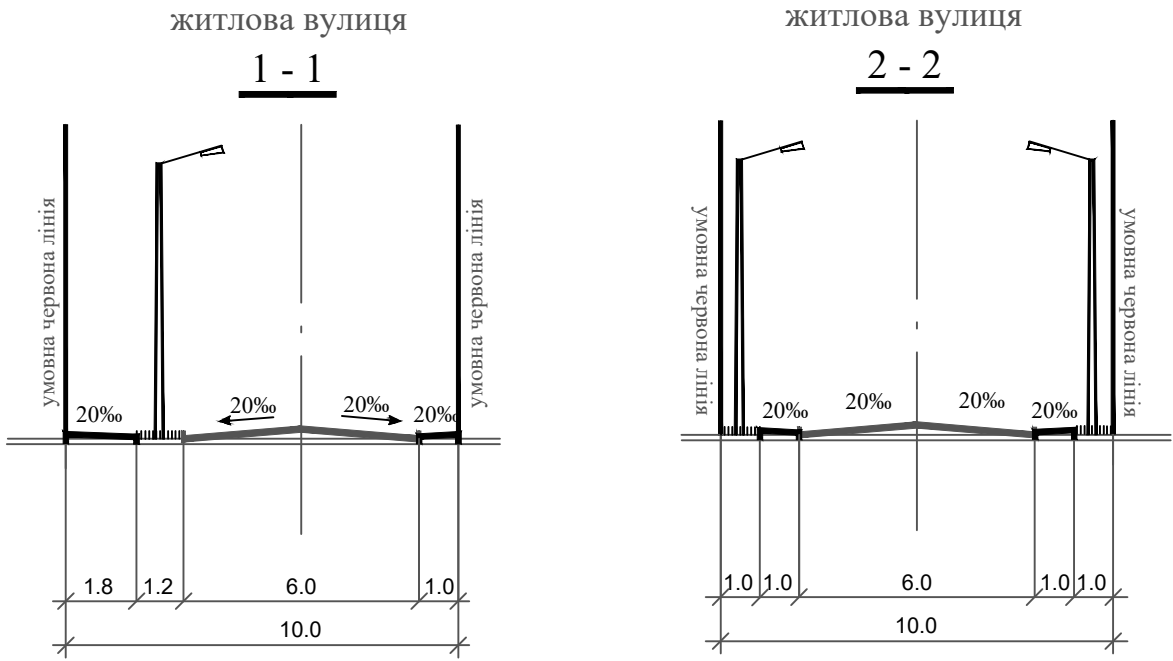


## Схема інженерно-технічних заходів цивільного захисту на особливий період

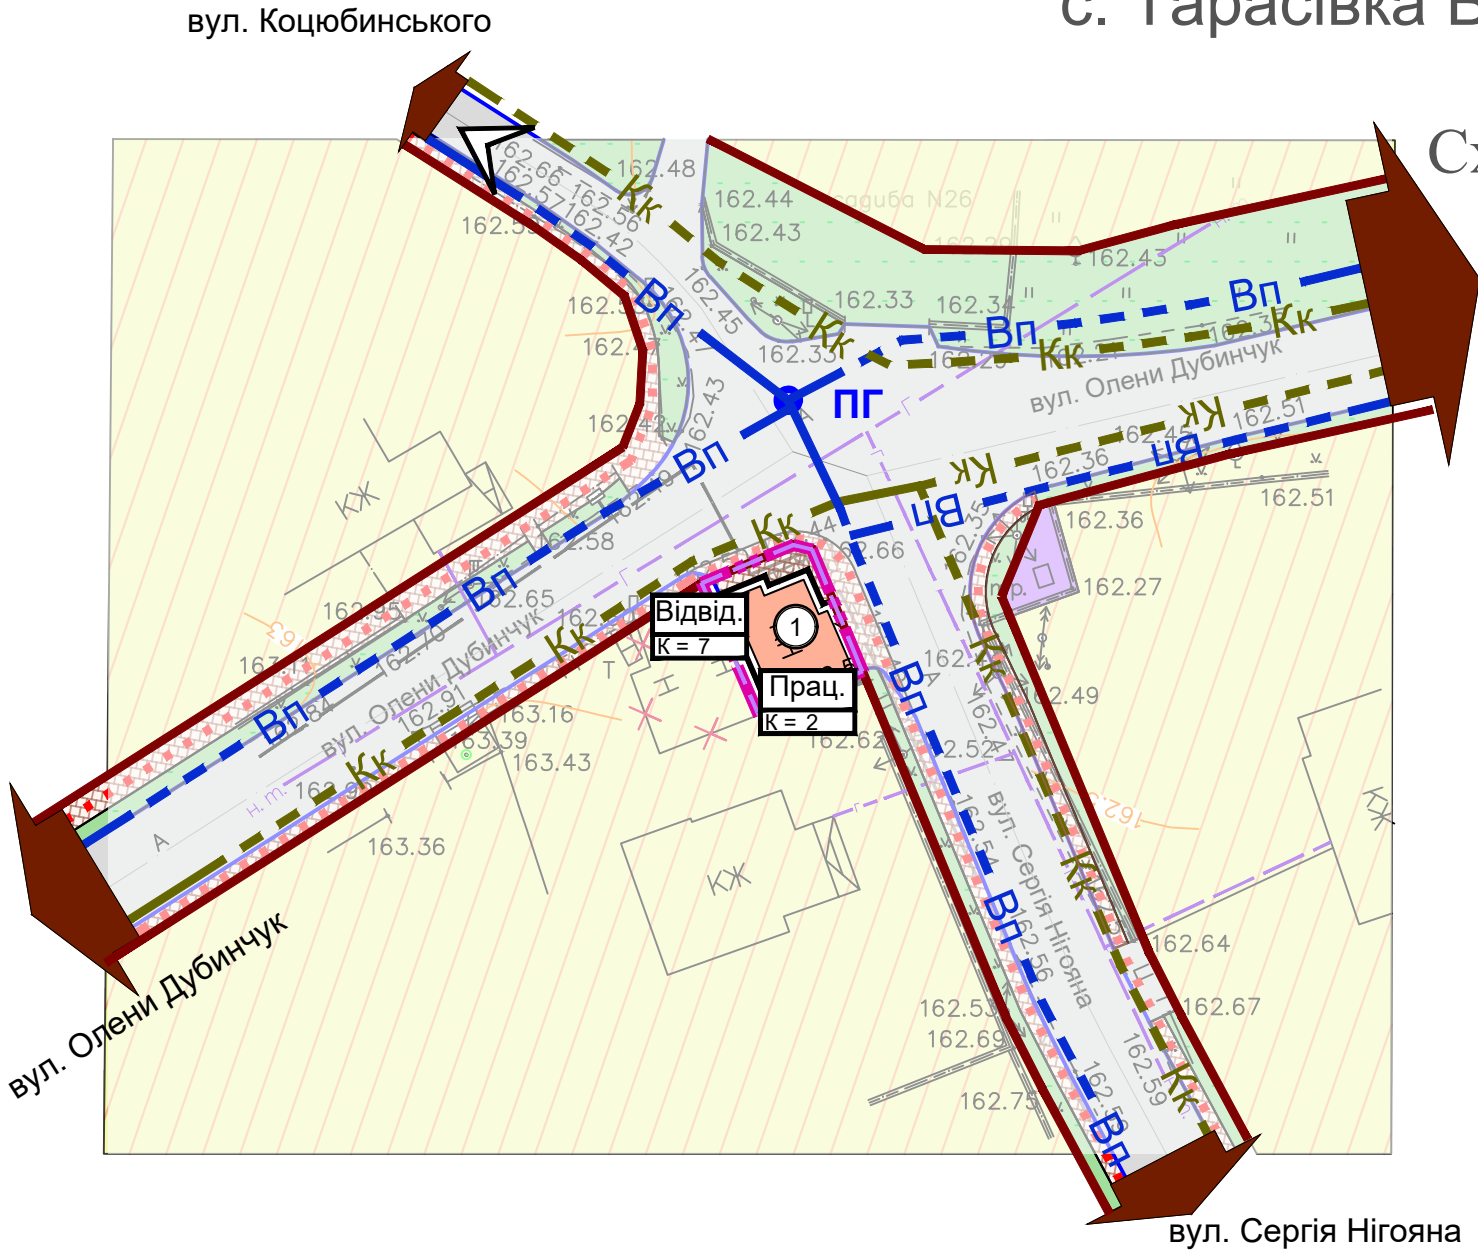

## ОСНОВНІ ТЕХНІКО-ЕКОНОМІЧНІ ПОКАЗНИКИ

| Пор. № | Назва показника                         | Од. виміру | За проектом |
|--------|-----------------------------------------|------------|-------------|
| 1      | Площа території в межах розроблення ДПТ | га         | 0,0066      |
| 2      | Площа забудови                          | га         | 0,0047      |
| 3      | Відсоток забудови                       | %          | 72,30       |
| 4      | Площа твердого покриття                 | га         | 0,0019      |
| 5      | Площа озеленення                        | га         | -           |

## ЕКСПЛІКАЦІЯ

| Пор. № | Назва об'єкта    | Кільк. | Примітка |
|--------|------------------|--------|----------|
| 1      | Будівля торгівлі | 1      | проект   |

## П Р И М І Т К И

1. Згідно з п. 5.3 ДБН В.1.2-4:2019 «Інженерно-технічні заходи цивільного захисту» зазначена територія проєктування в межах ДПТ розташована у зоні можливого небезпечного сильного радіоактивного забруднення від міста, віднесенного до групи «Особливої важливості» цивільного захисту.
2. Згідно з п. 5.3 ДБН В.1.2-4:2019 «Інженерно-технічні заходи цивільного захисту» зазначена територія проєктування в межах ДПТ розташована у зоні можливого небезпечного сильного радіоактивного забруднення від окремо розташованого об'єкту, віднесенного до категорії «Особливої важливості» цивільного захисту.
3. Територія проєктування в межах ДПТ потрапляє у І (до 2,5 км) зону можливого хімічного забруднення від можливої аварії із 60-ти тонною цистерною з хлором на магістральні залізниці.
4. Для забезпечення евакуаційних заходів в разі необхідності, передбачається використання існуючого закладу середньої освіти територіальної громади, а саме Тарасівський академічний лицей Боярської міської ради, який розташований за адресою с.Тарасівка, вул. Шкільна, 2 на відстані 0,8 км від території проєктування по дорогах загального користування.

| Існуючий стан   | Проектний стан                                                                        | Межі територій                                                                                                   |
|---|---------------------------------------------------------------------------------------|---|
|                                                    |    | Кадастрова межа земельної ділянки                                                                                |
|                                                    |    | Межа розроблення детального плану території                                                                      |
| <b>Території в межах детального плану</b>                                                                                             |                                                                                       |   |
| <b>Сельбищні території</b>   |                                                                                       |   |
|                                                    |    | Для будівництва та обслуговування будівель торгівлі - 03.07                                                      |
| <b>Території за межами розроблення детального плану (відповідно до містобудівної документації)</b>                                    |                                                                                       |   |
| <b>Сельбищні території</b>   |                                                                                       |   |
|                                                    |    | Для будівництва і обслуговування житлового будинку, господарських будівель і споруд (присадибна ділянка) - 02.01 |
|                                                   |   | Виробничі території                                                                                              |
| Територія для розміщення, будівництва, експлуатації та обслуговування будівель і споруд об'єктів передачі електричної енергії (14.02) |                                                                                       |   |
| <b>Будівлі та споруди в межах ділянки проектування</b>                                                                                |                                                                                       |   |
|                                                  |  | Будівля торгівлі                                                                                                 |
|                                                  |  | Об'єкти, що підлягають знесенню                                                                                  |
| <b>Природоохоронні та ландшафтно-рекреаційні території</b>                                                                            |                                                                                       |   |
|                                                  |  | 40300.0 - Озеленені території (обмеженого користування)                                                          |
| <b>Вулично-дорожня мережа</b>   |                                                                                       |   |
|                                                  |  | Дорога з твердим покриттям                                                                                       |
|                                                  |  | Мощення типу ФЕМ                                                                                                 |
| <b>Планувальні обмеження</b>   |                                                                                       |   |
|                                                  |  | Червоні лінії   |
| <b>Транспортна інфраструктура</b>   |                                                                                       |   |
|                                                  |  | Дорога, вулиця з твердим покриттям                                                                               |
|                                                  |  | Шляхи руху обслуговуючого транспорту                                                                             |
|                                                  |  | Шляхи руху легкового транспорту                                                                                  |
|                                                  |  | Основні шляхи руху пішоходів                                                                                     |
|                                                  |  | Напрямок руху транспорту                                                                                         |
|                                                  |  | Пішохідний перехід                                                                                               |
| <b>Інженерні мережі</b>   |                                                                                       |   |
|                                                  |  | Каналізація господарсько-побутова самопливна                                                                     |
|                                                  |  | Водопровід господарсько-питний з пож. гідрантом                                                                  |
| <b>Цивільний захист</b>   |                                                                                       |   |
|                                                  |  | Кількість працівників                                                                                            |
|                                                  |  | Кількість відвідувачів                                                                                           |
|                                                  |  | Напрямок евакуації до найближчого закладу середньої освіти громади (Збірний пункт евакуації)                     |

МАСШТАБ 1 : 500

В 1 см - 5 м



|           |              |       |        |        |      |   |                        |       |         |
|-----------|--------------|-------|--------|--------|------|---|------------------------|-------|---------|
|           |              |       |        |        |      | ДОГОВІР №06-23/25-ДПТ   |                        |       |         |
|           |              |       |        |        |      | Білогородська сільська рада<br>Бучанського району Київської області   |                        |       |         |
| Зм.       | Кільк.       | Аркуш | Недок. | Підпис | Дата |   |                        |       |         |
|           |              |       |        |        | 2025 | Детальний план території обмеженого вулицями Олени<br>Дубинчук та Сергія Нігозана в<br>с. Тарасівка Боярської міської територіальної громади<br>Фастівського району Київської області | Стадія                 | Аркуш | Аркушів |
| Директор  | Астахов      |       |        |        |      |   | ДПТ                    | 8     | 1       |
| ГАП       | Маркіна      |       |        |        |      |   |                        |       |         |
| Перевірив | Ткаченко     |       |        |        |      |   |                        |       |         |
| Розробив  | Кимаківський |       |        |        |      | Схема інженерно-технічних<br>заходів цивільного захисту<br>на особливий період   | ТОВ «НДПІ Київ-ПРОЕКТ» |       |         |
|           |              |       |        |        |      |   |                        |       |         |