

ДЕТАЛЬНИЙ ПЛАН ТЕРИТОРІЇ
обмеженого вулицями Олени Дубинчук та Сергія Нігояна в
с. Тарасівка Боярської міської територіальної громади
Фастівського району Київської області

Схема сучасного використання території та схема
існуючих обмежень у використанні земель

УМОВНІ ПОЗНАЧЕННЯ


Існуючий стан	Проектний стан	Межі територій
		Кадастрова межа земельної ділянки
		Межа розроблення детального плану території

Території в межах детального плану
Сельбищні території

		Для будівництва та обслуговування будівель торгівлі - 03.07
--	--	---

Території за межами розроблення детального плану
(відповідно до містобудівної документації)

Сельбищні території		
		Для будівництва і обслуговування житлового будинку, господарських будівель і споруд (присадибна ділянка) - 02.01
Будівлі та споруди в межах ділянки проектування		
		Тимчасова споруда (МАФ)
Природоохоронні та ландшафтно-рекреаційні території		
		40300.0 - Озеленені території (обмеженого користування)

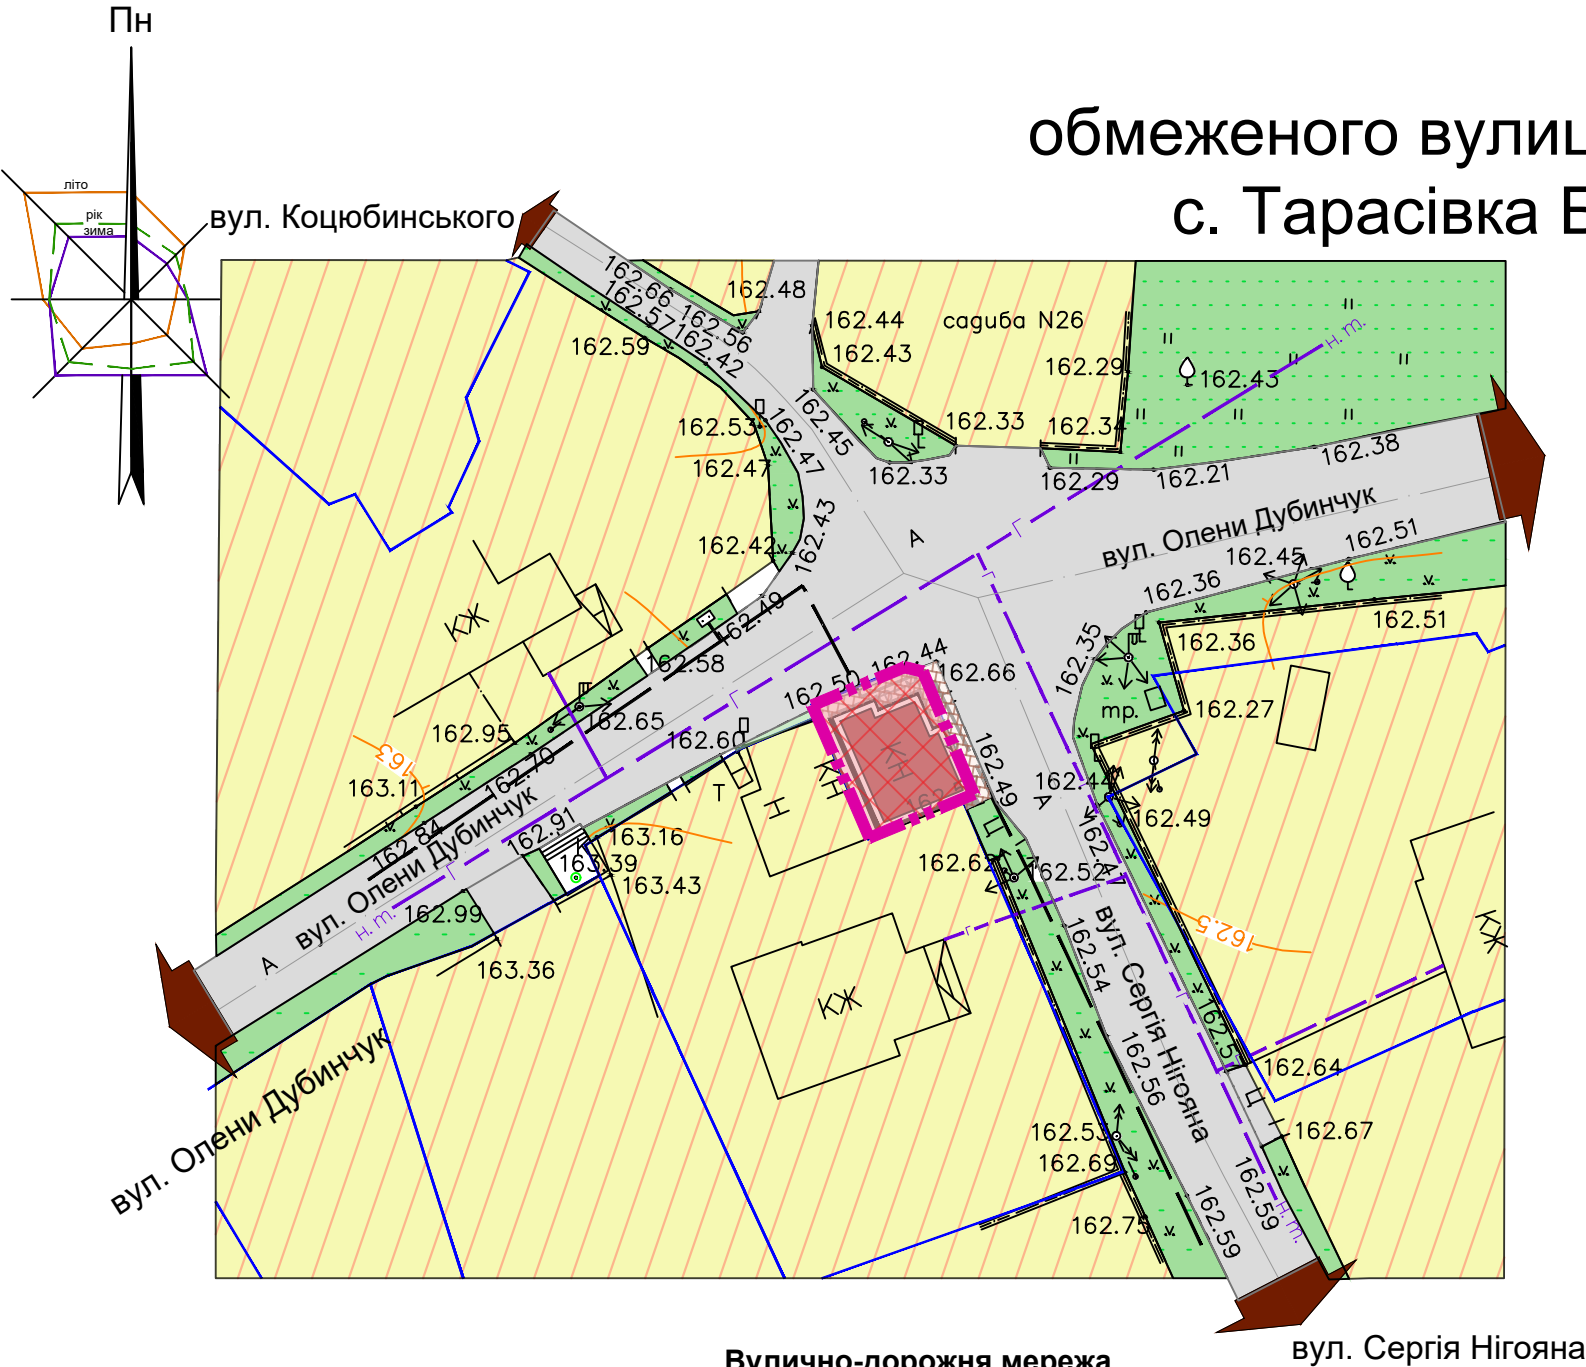

Вулично-дорожня мережа	
	Дорога з твердим покриттям
	Дорога з твердим покриттям
Транспортна інфраструктура	
	Дорога, вулиця з твердим покриттям

П Р И М І Т К И

- Креслення марки ГП розроблено за матеріалами топографічного знімання, виконаного в 2025 році.
- Система висот - Балтійська, система координат - 1963 року, суцільні горизонталі проведені через 0.5 м.

МАСШТАБ 1 : 500
в 1 см - 5 м

Взам. інв. №	
Підпис і дата	
Інв. № оригін.	

						ДОГОВІР №06-23/25-ДПТ			
						Білогородська сільська рада Бучанського району Київської області			
Зм.	Кільк.	Аркуш	№ док.	Підпис	Дата	Детальний план території обмеженого вулицями Олени Дубинчук та Сергія Нігояна в с. Тарасівка Боярської міської територіальної громади Фастівського району Київської області	Стадія	Аркуш	Аркушів
Директор		Астахов			2025		ДПТ	2	1
ГАП		Маркіна							
Перевірив		Ткаченко							
Розробив		Кимаківський				Схема сучасного використання території та схема існуючих обмежень у використанні земель		ТОВ «НДПІ КИЇВ-ПРОЕКТ»	