



ДЕТАЛЬНИЙ ПЛАН ТЕРИТОРІЇ обмеженого вулицями Олени Дубинчук та Сергія Нігояна в с. Тарасівка Боярської міської територіальної громади Фастівського району Київської області

Схема інженерної підготовки, благоустрою
території та вертикального планування

УМОВНІ ПОЗНАЧЕННЯ

Існуючий стан

Проектний стан

Межі територій

Кадастрова межа земельної ділянки

Межа розроблення детального плану території

Території в межах детального плану

Сельбищні території

Для будівництва та обслуговування будівель торгівлі - 03.07

Території за межами розроблення детального плану (відповідно до містобудівної документації)

Сельбищні території

Для будівництва і обслуговування житлового будинку, господарських будівель і споруд (присадибна ділянка) - 02.01

Виробничі території

Територія для розміщення, будівництва, експлуатації та обслуговування будівель і споруд об'єктів передачі електричної енергії (14.02)

Будівлі та споруди в межах ділянки проектування

Будівля торгівлі

Об'єкти, що підлягають знесенню

Природоохоронні та ландшафтно-рекреаційні території

40300.0 - Озеленені території (обмеженого користування)


Вулично-дорожня мережа

Дорога з твердим покриттям

Моцнення типу ФЕМ

Планувальні обмеження

Червоні лінії

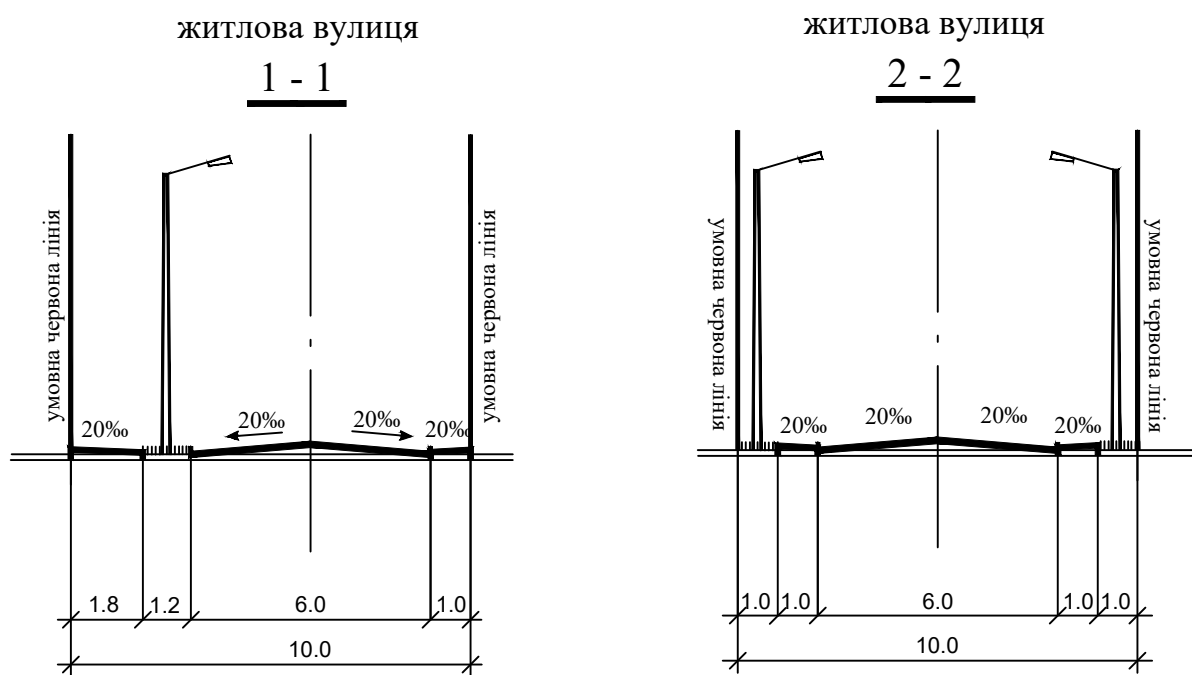

ОСНОВНІ ТЕХНІКО-ЕКОНОМІЧНІ ПОКАЗНИКИ			
Пор. №	Назва показника	Од. виміру	За проектом
1	Площа території в межах розроблення ДПТ	га	0,0066
2	Площа забудови	га	0,0047
3	Відсоток забудови	%	72,30
4	Площа твердого покриття	га	0,0019
5	Площа озеленення	га	-

ЕКСПЛІКАЦІЯ

Пор. №	Назва об'єкта	Кільк.	Примітка
1	Будівля торгівлі	1	проект

Транспортна інфраструктура

Дорога, вулиця з твердим покриттям

Шляхи руху обслуговуючого транспорту

Шляхи руху легкового транспорту

Основні шляхи руху пішоходів

Напрямок руху транспорту

Пішохідний перехід

Інженерна підготовка, благоустрій території та вертикальне планування


Дощеприймальний колодязь

Проектна відмітка 182.35
Існуюча відмітка 182.75

Ухил (в проміле)

Ухил (в проміле) 29
Відстань в метрах 27.82

МАСШТАБ 1 : 500

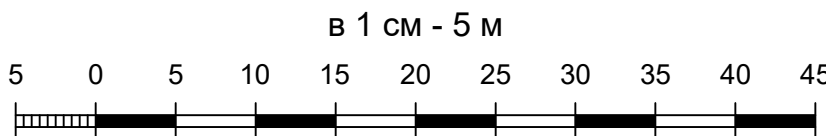

П Р И М І Т К И

- Креслення марки ГП розроблено за матеріалами топографічного знімання, виконаного в 2025 році.
- Система висот - Балтійська, система координат - 1963 року, суцільні горизонталі проведені через 0.5 м.

ДОГОВІР №06-23/25-ДПТ					
Білогородська сільська рада Бучанського району Київської області					
Зм.	Кільк.	Аркуш	Недок.	Підпис	Дата
Директор	Астахов				2025
ГАП	Маркіна				
Перевірив	Ткаченко				
Розробив	Кимаківський				
Детальний план території обмеженого вулицями Олени Дубинчук та Сергія Нігояна в с. Тарасівка Боярської міської територіальної громади Фастівського району Київської області				Стадія	Аркуш
Схема інженерної підготовки, благоустрою території та вертикального планування				ДПТ	6
				Аркушів	1
				ТОВ «НДПІ КІВ-ПРОЕКТ»	