


ДЕТАЛЬНИЙ ПЛАН ТЕРИТОРІЇ

обмеженого вулицями Олени Дубинчук та Сергія Нігояна в
с. Тарасівка Боярської міської територіальної громади
Фастівського району Київської області

План функціонального зонування території

вул. Олени Дубинчук

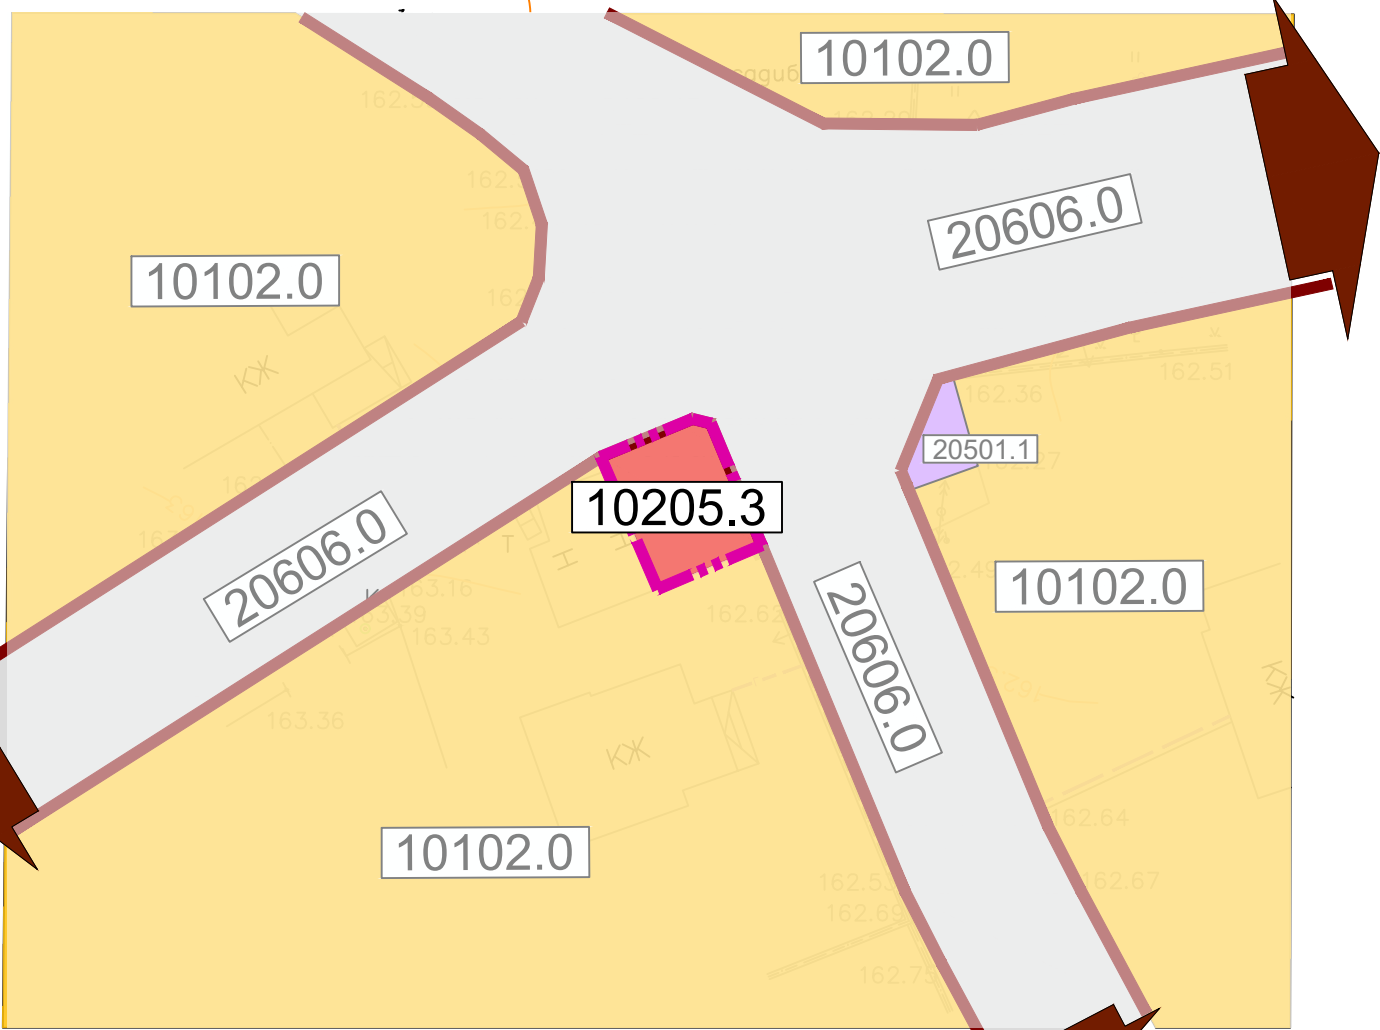

вул. Сергія Нігояна

УМОВНІ ПОЗНАЧЕННЯ


Існуючий стан	Проектний стан	Межі територій
		Кадастрова межа земельної ділянки
		Межа розроблення детального плану території
		Будівлі та споруди в межах ділянки проектування
		Будівля торгівлі
		Планувальні обмеження
		Червоні лінії

КЛАСИФІКАТОР ВИДІВ ФУНКЦІОНАЛЬНОГО ПРИЗНАЧЕННЯ ТЕРИТОРІЙ ТА ЇХ СПІВВІДНОШЕННЯ З ВИДАМИ ЦІЛЬОВОГО ПРИЗНАЧЕННЯ ЗЕМЕЛЬНИХ ДІЛЯНОК

Код виду функціонального призначення території	Назва виду функціонального призначення території	Код згідно з Класифікатором видів цільового призначення земельних ділянок	
		Переважні (основні) види	Супутні види
Сельбищні території			
10102.0	території житлової садибної забудови	02.01; 08.01	02.05; 02.06; 02.09; 02.12; 03.02; 03.03; 03.05; 04.10; 05.01; 07.02; 07.08; 03.06 (в частині резиденцій); 03.07; 03.08; 03.12; 03.13; 03.14 (в частині об'єктів, які не потребують встановлення санітарних обмежень на прилеглі території); 13.02 (в частині поштових відділень); 11.04; 13.01; 13.03; 14.02 (в частині розміщення об'єктів розподільчих мереж)
10205.3	території закладів торгівлі	01.12; 03.07; 08.01	03.08; 03.20; 04.10; 05.01; 07.08; 03.13 (в частині об'єктів, які не потребують встановлення санітарних обмежень на прилеглі території); 11.04; 13.01; 13.03; 14.02 (в частині розміщення об'єктів розподільчих мереж)
Виробничі території			
20501.1	території об'єктів електрозабезпечення	08.01; 10.10; 14.01; 14.02; 14.05; 14.06	03.14; 04.10; 05.01; 11.04; 13.01; 13.03
20606.0	території вулиць та доріг	08.01; 12.13	04.10; 07.08; 11.07

МАСШТАБ 1 : 500

в 1 см - 5 м

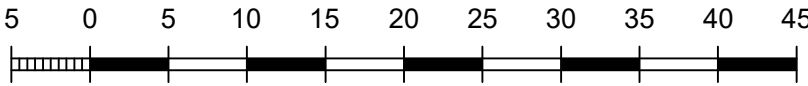

П Р И М І Т К И

- Креслення марки ГП розроблено за матеріалами топографічного знімання, виконаного в 2025 році.
- Система висот - Балтійська, система координат - 1963 року, суцільні горизонталі проведені через 0.5 м.

						ДОГОВІР №06-23/25-ДПТ			
						Білогородська сільська рада Бучанського району Київської області			
Зм.	Кільк.	Аркуш	Недок.	Підпис	Дата	Детальний план території обмеженого вулицями Олени Дубинчук та Сергія Нігояна в с. Тарасівка Боярської міської територіальної громади Фастівського району Київської області	Стадія	Аркуш	Аркушів
Директор	Астахов				2025		ДПТ	4	1
ГАП	Маркіна					План функціонального зонування території	ТОВ «НДПІ КИЇВ-ПРОЕКТ»		
Перевірив	Ткаченко								
Розробив	Кимаківський								

Взам. інв. №	
Підпис і дата	
Інв. № оригін.	