

ДЕТАЛЬНИЙ ПЛАН ТЕРИТОРІЇ
обмеженого вулицями Київська та Південна в с. Тарасівка Боярської міської територіальної громади
Фастівського району Київської області
Схема озеленення та благоустрою території

УМОВНІ ПОЗНАЧЕННЯ

Існуючий стан	Проектний стан	Межі територій
		Кадастрова межа земельної ділянки
		Межа розроблення детального плану території

Території за межами розроблення детального плану (відповідно до містобудівної документації)

		Сельбищні території
		Для розміщення виробничо-торгівельних, офісних та складських приміщень - 1.11.6
		Для будівництва та обслуговування будівель торгівлі - 03.07
		Виробничі території
		Для розміщення та експлуатації основних, підсобних і допоміжних будівель та споруд підприємств переробної, машинобудівної та іншої промисловості - 11.02

Території в межах детального плану


		Виробничі території
		Для розміщення та експлуатації будівель і споруд автомобільного транспорту та дорожнього господарства - 12.04
		Будівлі та споруди в межах ділянки проектування
		Виробнича будівля
		Місця для тимчасового зберігання автомобілів
		Природоохоронні та ландшафтно-рекреаційні території
		Озеленені території
		Вулично-дорожня мережа
		Дорога з твердим покриттям
		Мощення типу ФЕМ
		Елементи озеленення та благоустрою
		Зелені насадження обмеженого користування (трав'яні рослини)
		Зелені насадження обмеженого користування (дерев'яні рослини)
		Майданчик відпочинку

ЕКСПЛІКАЦІЯ

Пор. №	Назва об'єкта	Кільк.	Примітка
1	Центр комплексного обслуговування автомобілів	1	проект

житлова вулиця

1 - 1

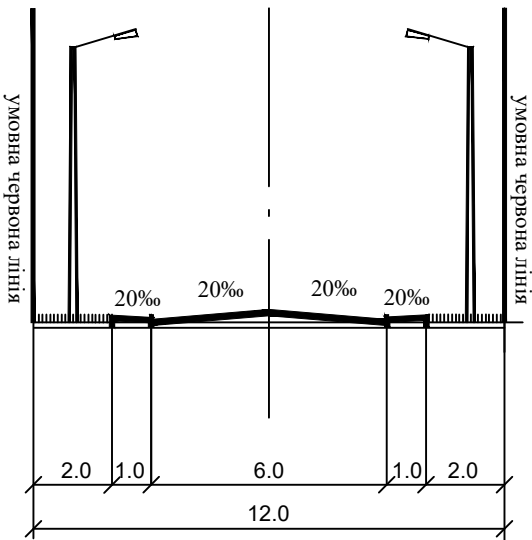


П Р И М І Т К И

- Креслення марки ГП розроблено за матеріалами топографічного знімання, виконаного в 2025 році.
- Система висот - Балтійська, система координат - 1963 року, суцільні горизонталі проведені через 0.5 м.
- Благоустрій території розроблено відповідно до ДБН Б.2.2-5:2011
- Озеленення: посадка дерев, кущів, газонів, створення зелених насаджень. (покращення зовнішнього вигляду теритрії).
- Інфраструктура: облаштування доріжок, тротуарів, парковок. (ідвищення комфорту та зручності використання території).
- Освітлення: встановлення вуличного освітлення, ліхтарів, підсвітки. (забезпечення безпеки та функціональності території).

МАСШТАБ 1 : 500

в 1 см - 5 м

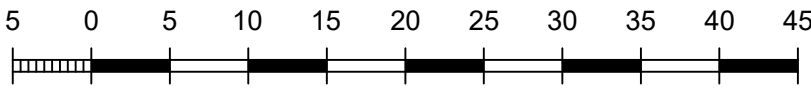

Інв. № оригіні.
Підпис і дата
Взам. інв. №

						ДОГОВІР №07-23/25			
						Боярська міська територіальна громада Фастівського району Київської області			
Зм.	Кільк.	Аркуш	№ док.	Підпис	Дата	Детальний план території обмеженого вулицями Київська та Південна в с. Тарасівка Боярської міської територіальної громади Фастівського району Київської області	Стадія	Аркуш	Аркушів
					2025		ДПТ	3	1
Директор	Астахов								
ГАП	Маркіна								
Перевірив	Бондар								
Розробив	Кимаківський					Схема озеленення та благоустрою території	ТОВ «НДПІ КИЇВ-ПРОЕКТ»		