

ДЕТАЛЬНИЙ ПЛАН ТЕРИТОРІЇ

обмеженого вулицями Київська та Південна в с. Тарасівка Боярської міської територіальної громади
Фастівського району Київської області

Схема обмежень у використанні земель

УМОВНІ ПОЗНАЧЕННЯ


Існуючий стан	Проектний стан	Межі територій
		Кадастрова межа земельної ділянки
		Межа розроблення детального плану території

Території за межами розроблення детального плану (відповідно до містобудівної документації)

		Сельбищні території
		Для розміщення виробничо-торгівельних, офісних та складських приміщень - 1.11.6
		Для будівництва та обслуговування будівель торгівлі - 03.07
		Виробничі території
		Для розміщення та експлуатації основних, підсобних і допоміжних будівель та споруд підприємств переробної, машинобудівної та іншої промисловості - 11.02

Території в межах детального плану

		Сельбищні території
		Для будівництва та обслуговування будівель ринкової інфраструктури (адміністративних будинків, офісних приміщень та інших будівель громадської забудови, які використовуються для здійснення підприємницької та іншої діяльності, пов'язаної з отриманням прибутку) - 03.10
		Вулично-дорожня мережа
		Дорога з твердим покриттям
		Планувальні обмеження
		Червоні лінії
		Санітарно-захисна зона навколо об'єкта (промислові об'єкти) 03.01
		Санітарна відстань (розрив) від об'єкта (03.02)
		Охоронна зона навколо інженерних комунікацій

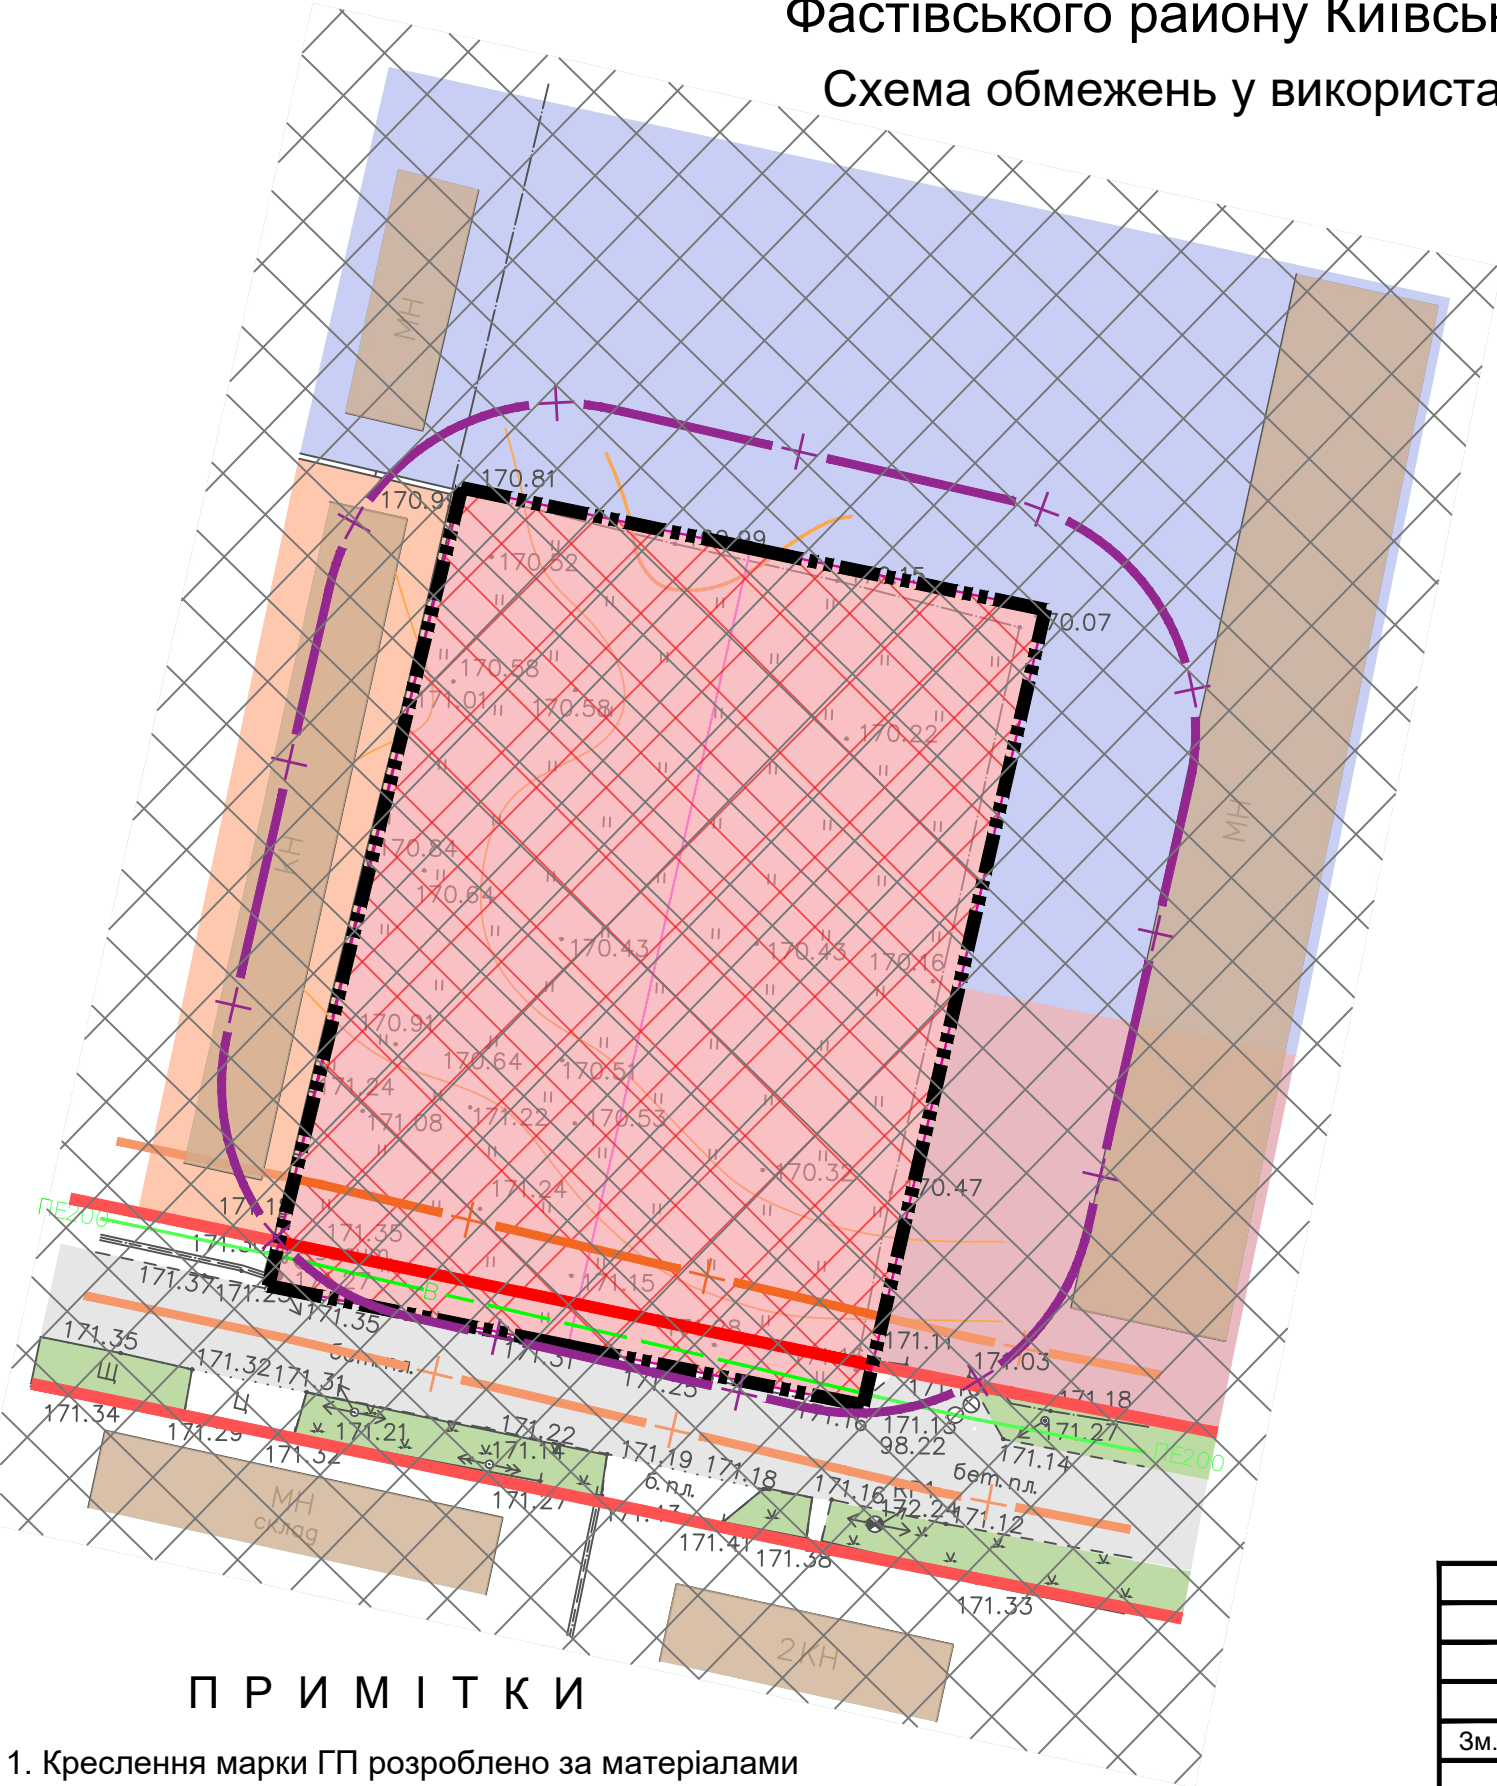

П Р И М І Т К И

- Креслення марки ГП розроблено за матеріалами топографічного знімання, виконаного в 2025 році.
- Система висот - Балтійська, система координат - 1963 року, суцільні горизонталі проведені через 0.5 м.

МАСШТАБ 1 : 500
в 1 см - 5 м

						ДОГОВІР №07-23/25			
						Боярська міська територіальна громада Фастівського району Київської області			
Зм.	Кільк.	Аркуш	Недок.	Підпис	Дата	Детальний план території обмеженого вулицями Київська та Південна в с. Тарасівка Боярської міської територіальної громади Фастівського району Київської області	Стадія	Аркуш	Аркушів
					2025		ДПТ	5	1
Директор	Астахов						ТОВ «НДПІ КИЇВ-ПРОЕКТ»		
ГАП	Маркіна								
Перевірив	Бондар								
Розробив	Кимаківський								
						Схема обмежень у використанні земель			

Інв. № оригін.	Взам. інв. №
Підпис і дата	