

ДЕТАЛЬНИЙ ПЛАН ТЕРИТОРІЇ

обмеженого вулицями Київська та Південна в с. Тарасівка Боярської міської територіальної громади
Фастівського району Київської області

Опорний план існуючого стану використання
території проектування

УМОВНІ ПОЗНАЧЕННЯ


Існуючий стан	Проектний стан	Межі територій
		Кадастрова межа земельної ділянки
		Межа розроблення детального плану території

Території за межами розроблення детального плану
(відповідно до містобудівної документації)

		Сельбищні території
		Для розміщення виробничо-торгівельних, офісних та складських приміщень - 1.11.6
		Для будівництва та обслуговування будівель торгівлі - 03.07
		Виробничі території
		Для розміщення та експлуатації основних, підсобних і допоміжних будівель та споруд підприємств переробної, машинобудівної та іншої промисловості - 11.02

Території в межах детального плану

		Сельбищні території
		Для будівництва та обслуговування будівель ринкової інфраструктури (адміністративних будинків, офісних приміщень та інших будівель громадської забудови, які використовуються для здійснення підприємницької та іншої діяльності, пов'язаної з отриманням прибутку) - 03.10
		Вулично-дорожня мережа
		Дорога з твердим покриттям
		Планувальні обмеження
		Червоні лінії

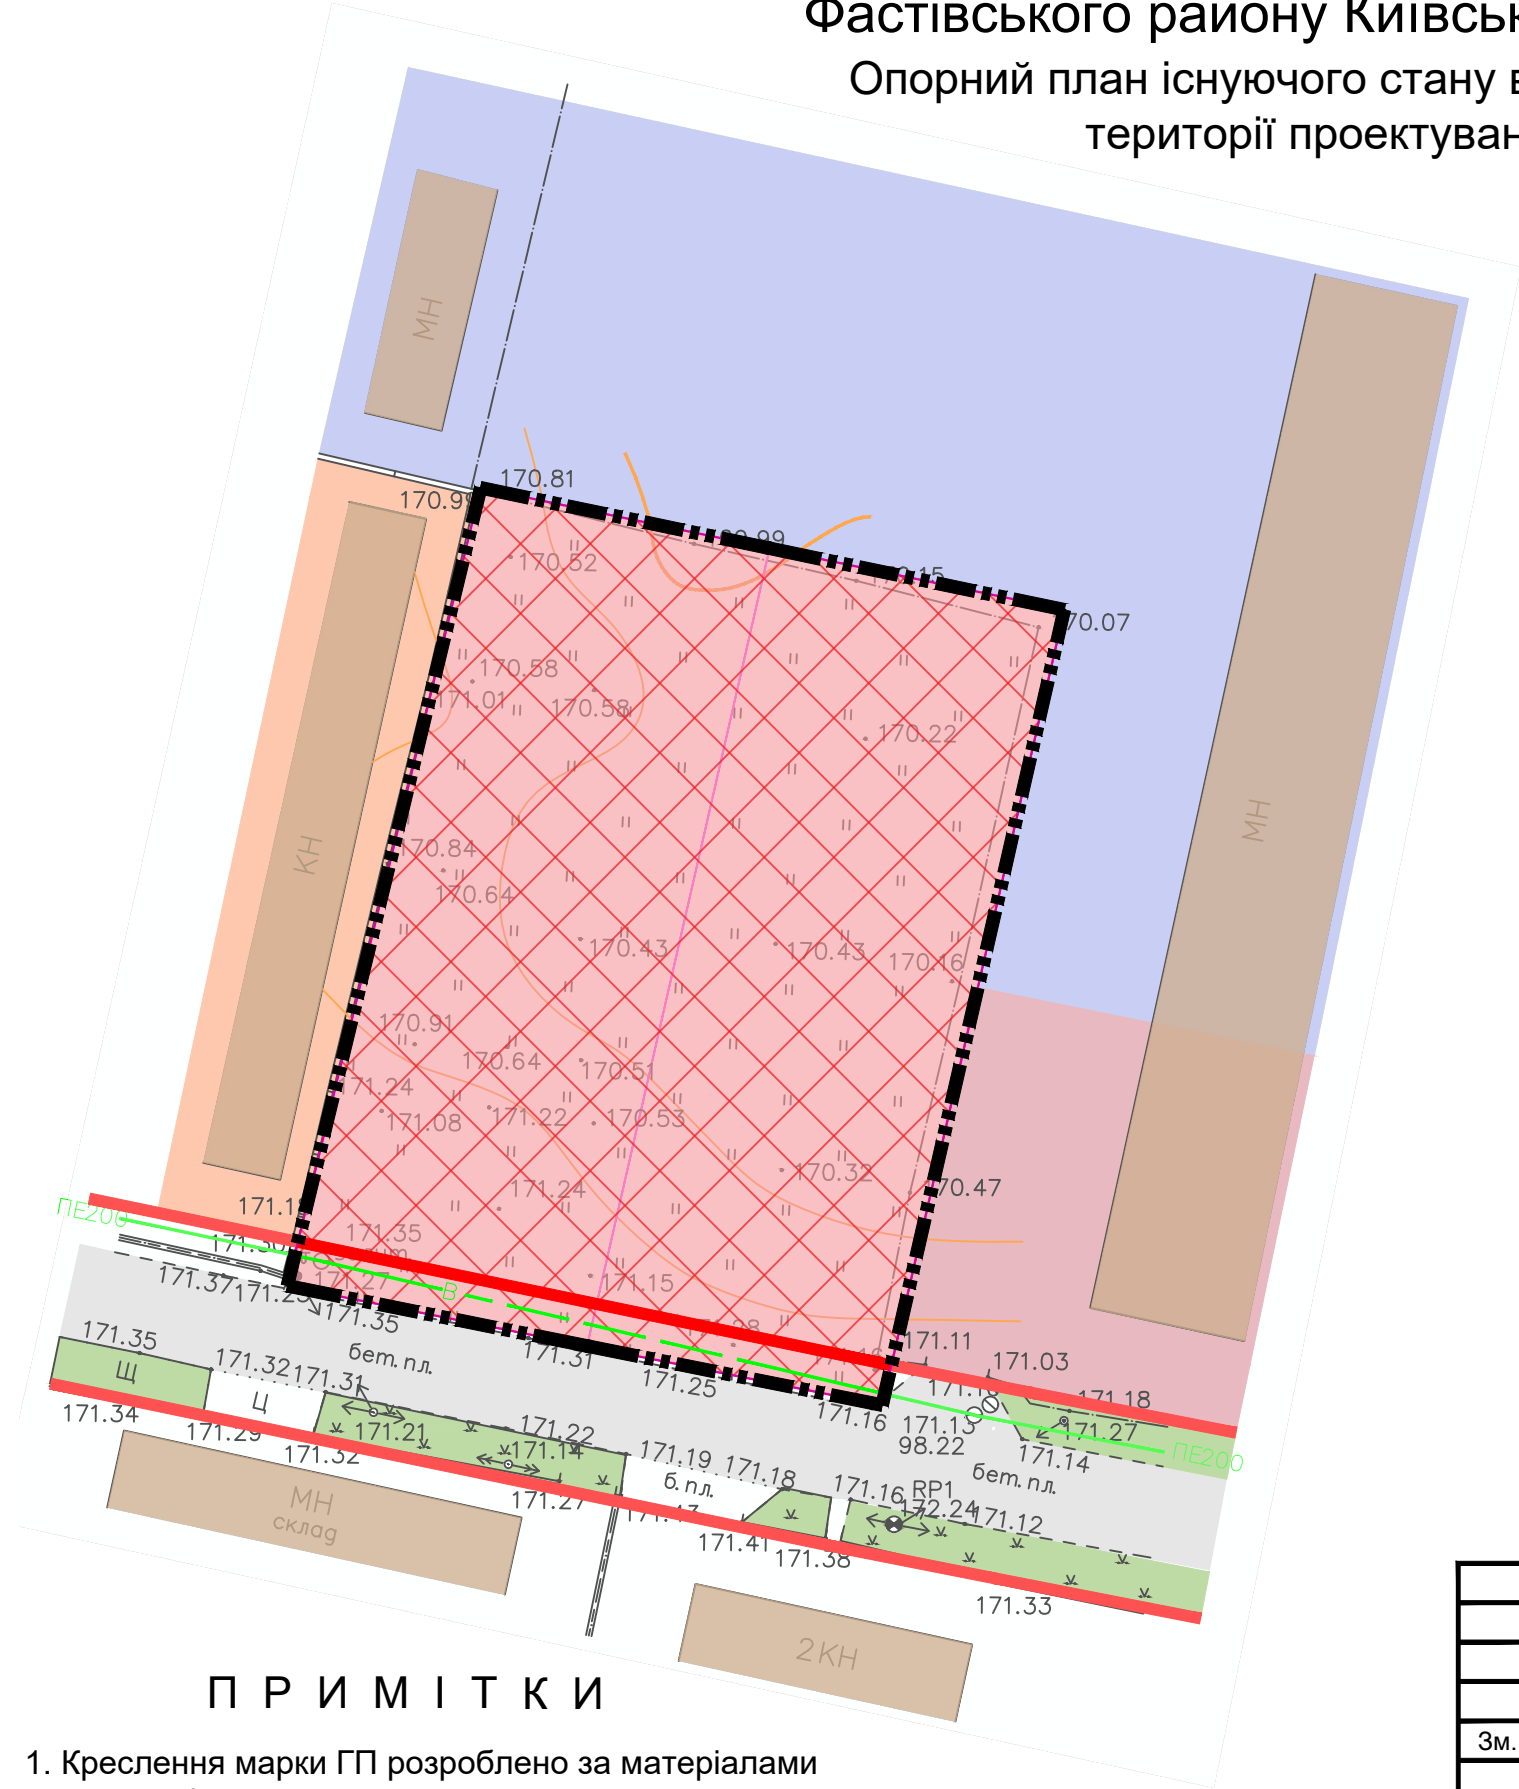

П Р И М І Т К И

- 1. Креслення марки ГП розроблено за матеріалами топографічного знімання, виконаного в 2025 році.
- 2. Система висот - Балтійська, система координат - 1963 року, суцільні горизонталі проведені через 0.5 м.

МАСШТАБ 1 : 500
в 1 см - 5 м

						ДОГОВІР №07-23/25			
						Боярська міська територіальна громада Фастівського району Київської області			
Зм.	Кільк.	Аркуш	Недок.	Підпис	Дата	Детальний план території обмеженого вулицями Київська та Південна в с. Тарасівка Боярської міської територіальної громади Фастівського району Київської області	Стадія	Аркуш	Аркушів
Директор		Астахов			2025		ДПТ	1	1
ГАП		Маркіна							
Перевірив		Бондар							
Розробив		Кимаківський				Опорний план існуючого стану використання території проектування	ТОВ «НДПІ КИЇВ-ПРОЕКТ»		

Взам. інв. №	
Підпис і дата	
Інв. № оригін.	