

ДЕТАЛЬНИЙ ПЛАН ТЕРИТОРІЇ
обмеженого вулицями Київська та Південна в с. Тарасівка Боярської міської територіальної громади
Фастівського району Київської області
Проектний план

УМОВНІ ПОЗНАЧЕННЯ

Існуючий стан	Проектний стан	Межі територій
		Кадастрова межа земельної ділянки
		Межа розроблення детального плану території

Території за межами розроблення детального плану (відповідно до містобудівної документації)

		Сельбищні території
		Для розміщення виробничо-торгівельних, офісних та складських приміщень - 1.11.6
		Для будівництва та обслуговування будівель торгівлі - 03.07
		Виробничі території
		Для розміщення та експлуатації основних, підсобних і допоміжних будівель та споруд підприємств переробної, машинобудівної та іншої промисловості - 11.02

Території в межах детального плану


		Виробничі території
		Для розміщення та експлуатації будівель і споруд автомобільного транспорту та дорожнього господарства - 12.04
		Будівлі та споруди в межах ділянки проектування
		Виробнича будівля
		Місця для тимчасового зберігання автомобілів
		Природоохоронні та ландшафтно-рекреаційні території
		Озеленені території
		Вулично-дорожня мережа
		Дорога з твердим покриттям
		Мощення типу ФЕМ

ЕКСПЛІКАЦІЯ

Пор. №	Назва об'єкта	Кільк.	Примітка
1	Центр комплексного обслуговування автомобілів	1	проект

житлова вулиця

1 - 1

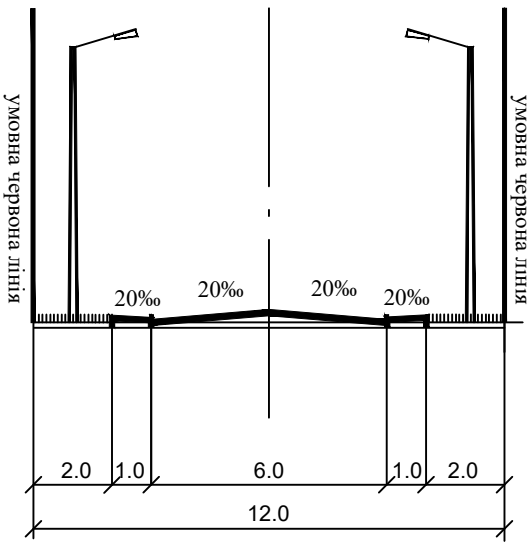

П Р И М І Т К И


1. Креслення марки ГП розроблено за матеріалами топографічного знімання, виконаного в 2025 році.
2. Система висот - Балтійська, система координат - 1963 року, суцільні горизонталі проведені через 0.5 м.

ОСНОВНІ ТЕХНІКО-ЕКОНОМІЧНІ ПОКАЗНИКИ

Пор. №	Назва показника	Од. виміру	За проектом
1	Площа території в межах розроблення ДПТ	га	0.1981
	Площа забудови	га	0.0514
	Відсоток забудови	%	78.5
	Площа твердого покриття	га	0.1041
	Площа озеленення	га	0.0321
	Площа території в межах червоних ліній	га	0.0105

МАСШТАБ 1 : 500

в 1 см - 5 м

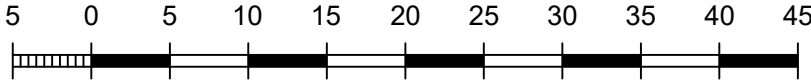

Інв. № оригіні.	Підпис і дата	Взам. інв. №
-----------------	---------------	--------------

ДОГОВІР №07-23/25					
Боярська міська територіальна громада Фастівського району Київської області					
Зм.	Кільк.	Аркуш	№ док.	Підпис	Дата
					2025
Директор	Астахов				
ГАП	Маркіна				
Перевірив	Бондар				
Розробив	Кимаківський				
Детальний план території обмеженого вулицями Київська та Південна в с. Тарасівка Боярської міської територіальної громади Фастівського району Київської області				Стадія	Аркуш
Проектний план				ДПТ	11
				Аркушів	1
				ТОВ «НДПІ КІВ-ПРОЕКТ»	