

ДЕТАЛЬНИЙ ПЛАН ТЕРИТОРІЇ
обмеженого вулицями Київська та Південна в с. Тарасівка Боярської міської територіальної громади
Фастівського району Київської області
Схема транспортної мобільності та
інфраструктури

УМОВНІ ПОЗНАЧЕННЯ

Існуючий стан	Проектний стан	Межі територій
		Кадастрова межа земельної ділянки
		Межа розроблення детального плану території

Території за межами розроблення детального плану
(відповідно до містобудівної документації)

		Сельбищні території
		Для розміщення виробничо-торгівельних, офісних та складських приміщень - 1.11.6
		Для будівництва та обслуговування будівель торгівлі - 03.07
		Виробничі території
		Для розміщення та експлуатації основних, підсобних і допоміжних будівель та споруд підприємств переробної, машинобудівної та іншої промисловості - 11.02

Території в межах детального плану

		Виробничі території
		Для розміщення та експлуатації будівель і споруд автомобільного транспорту та дорожнього господарства - 12.04
		Будівлі та споруди в межах ділянки проектування
		Виробнича будівля
		Місця для тимчасового зберігання автомобілів
		Природоохоронні та ландшафтно-рекреаційні території
		Озеленені території
		Вулично-дорожня мережа
		Дорога з твердим покриттям
		Мощення типу ФЕМ

Транспортна інфраструктура


		Шляхи руху обслуговуючого транспорту
		Шляхи руху легкового транспорту
		Основні шляхи руху пішоходів
		Напрямок руху транспорту
		Пішохідний перехід
		Автостоянка

ЕКСПЛІКАЦІЯ

Пор. №	Назва об'єкта	Кільк.	Примітка
1	Центр комплексного обслуговування автомобілів	1	проект

житлова вулиця

1 - 1

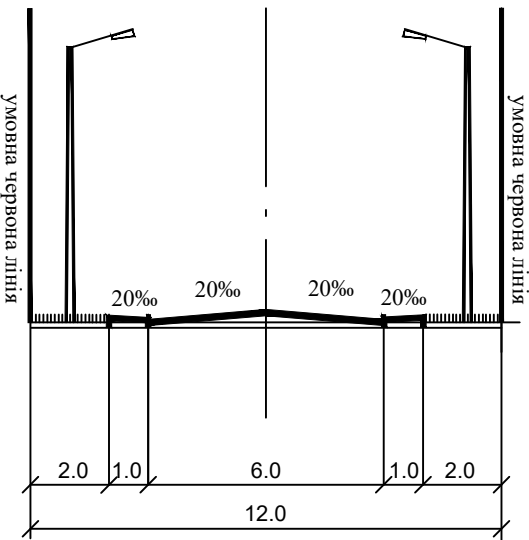


П Р И М І Т К И

1. Креслення марки ГП розроблено за матеріалами топографічного знімання, виконаного в 2025 році.
2. Система висот - Балтійська, система координат - 1963 року, суцільні горизонталі проведені через 0.5 м.

МАСШТАБ 1 : 500

в 1 см - 5 м

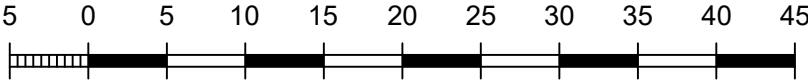

Інв. № оригіні.	Підпис і дата	Взам. інв. №
-----------------	---------------	--------------

ДОГОВІР №07-23/25					
Боярська міська територіальна громада Фастівського району Київської області					
Зм.	Кільк.	Аркуш	№ док.	Підпис	Дата
					2025
Директор	Астахов				
ГАП	Маркіна				
Перевірив	Бондар				
Розробив	Кимаківський				
Детальний план території обмеженого вулицями Київська та Південна в с. Тарасівка Боярської міської територіальної громади Фастівського району Київської області				Стадія	Аркуш
Схема транспортної мобільності та інфраструктури				ДПТ	7
				Аркушів	1
				ТОВ «НДПІ КИЇВ-ПРОЕКТ»	