


ДЕТАЛЬНИЙ ПЛАН ТЕРИТОРІЇ
обмеженого вулицями Київська та Південна в с. Тарасівка Боярської міської територіальної громади
Фастівського району Київської області
План функціонального зонування території

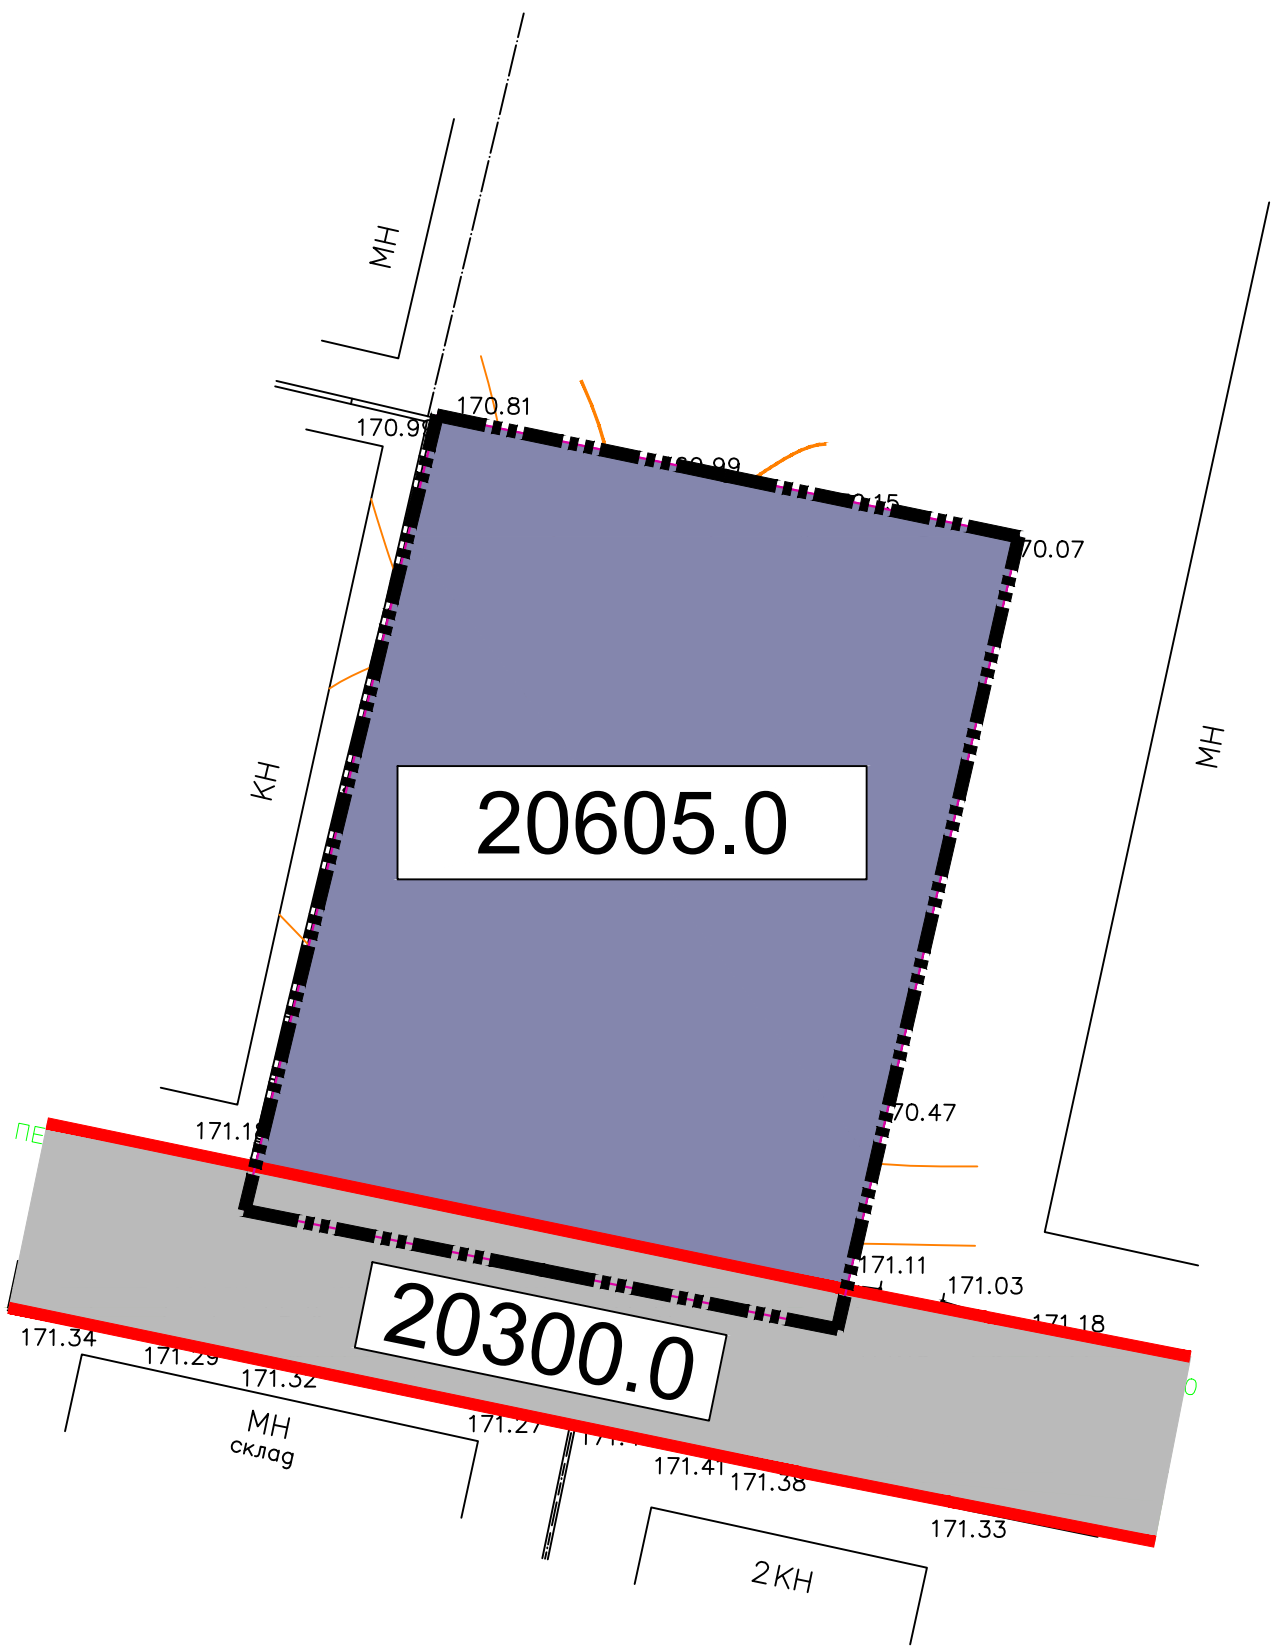

УМОВНІ ПОЗНАЧЕННЯ

Існуючий стан

Проектний стан

Кадастрова межа земельної ділянки

Межа розроблення детального плану території

Межі територій

Території в межах детального плану

Виробничі території

Для розміщення та експлуатації будівель і споруд автомобільного транспорту та дорожнього господарства

КЛАСИФІКАТОР ВИДІВ ФУНКЦІОНАЛЬНОГО ПРИЗНАЧЕННЯ ТЕРИТОРІЙ ТА ЇХ СПІВВІДНОШЕННЯ З ВИДАМИ ЦІЛЬОВОГО ПРИЗНАЧЕННЯ ЗЕМЕЛЬНИХ ДІЛЯНОК

Код виду функціонального призначення території	Назва виду функціонального призначення території	Код згідно з Класифікатором видів цільового призначення земельних ділянок	
		Переважні (основні) види	Супутні види
Виробничі території			
20605.0	території закладів з обслуговування автотранспортних засобів	08.01; 12.04; 12.11	03.07; 03.08; 03.14; 04.10; 05.01; 11.04; 11.07; 12.13; 13.01; 13.03; 14.02
20300.0	території вулиць та доріг	08.01; 12.13	04.10; 07.08; 11.07; 13.01;

П Р И М І Т К И

1. Креслення марки ГП розроблено за матеріалами топографічного знімання, виконаного в 2025 році.
2. Система висот - Балтійська, система координат - 1963 року, суцільні горизонталі проведені через 0.5 м.

МАСШТАБ 1 : 500

в 1 см - 5 м



Взам. інв. №
Підпис і дата
Інв. № оригіні.

ДОГОВІР №07-23/25					
Боярська міська територіальна громада Фастівського району Київської області					
Зм.	Кільк.	Аркуш	№ док.	Підпис	Дата
Директор	Астахов				2025
ГАП	Маркіна				
Перевірив	Бондар				
Розробив	Кимаківський				
Детальний план території обмеженого вулицями Київська та Південна в с. Тарасівка Боярської міської територіальної громади Фастівського району Київської області				Стадія	Аркуш
ДПТ				6	1
Схема функціонального зонування території				ТОВ «НДПІ КИЇВ-ПРОЕКТ»	