

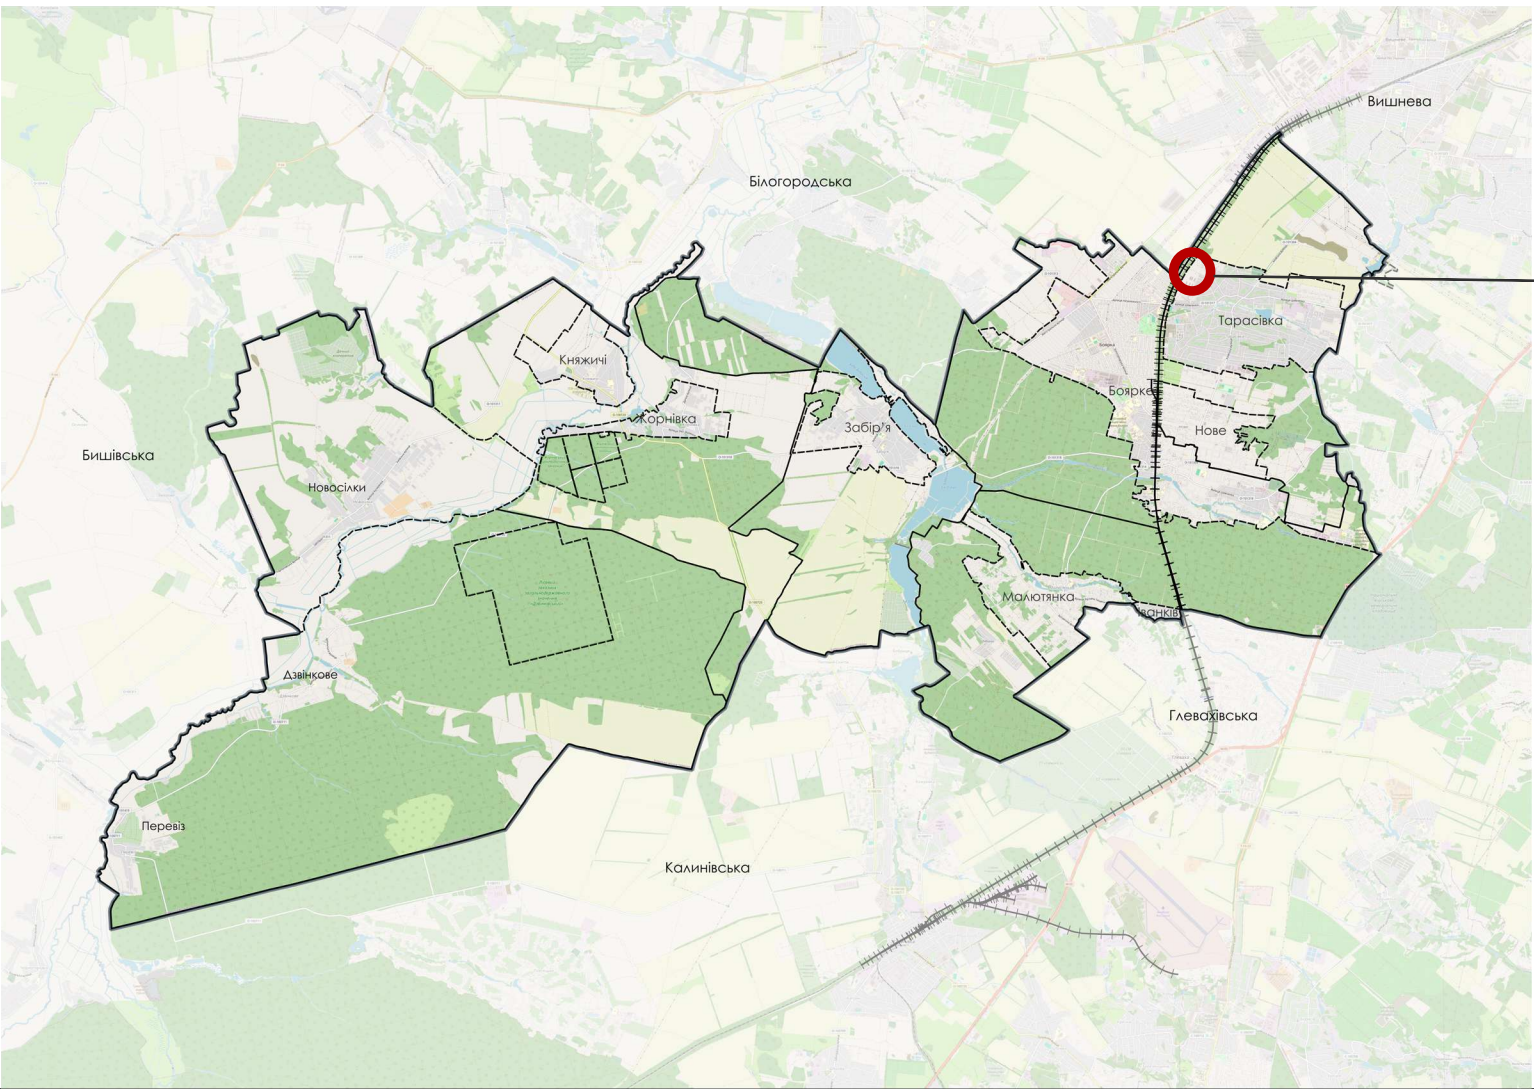


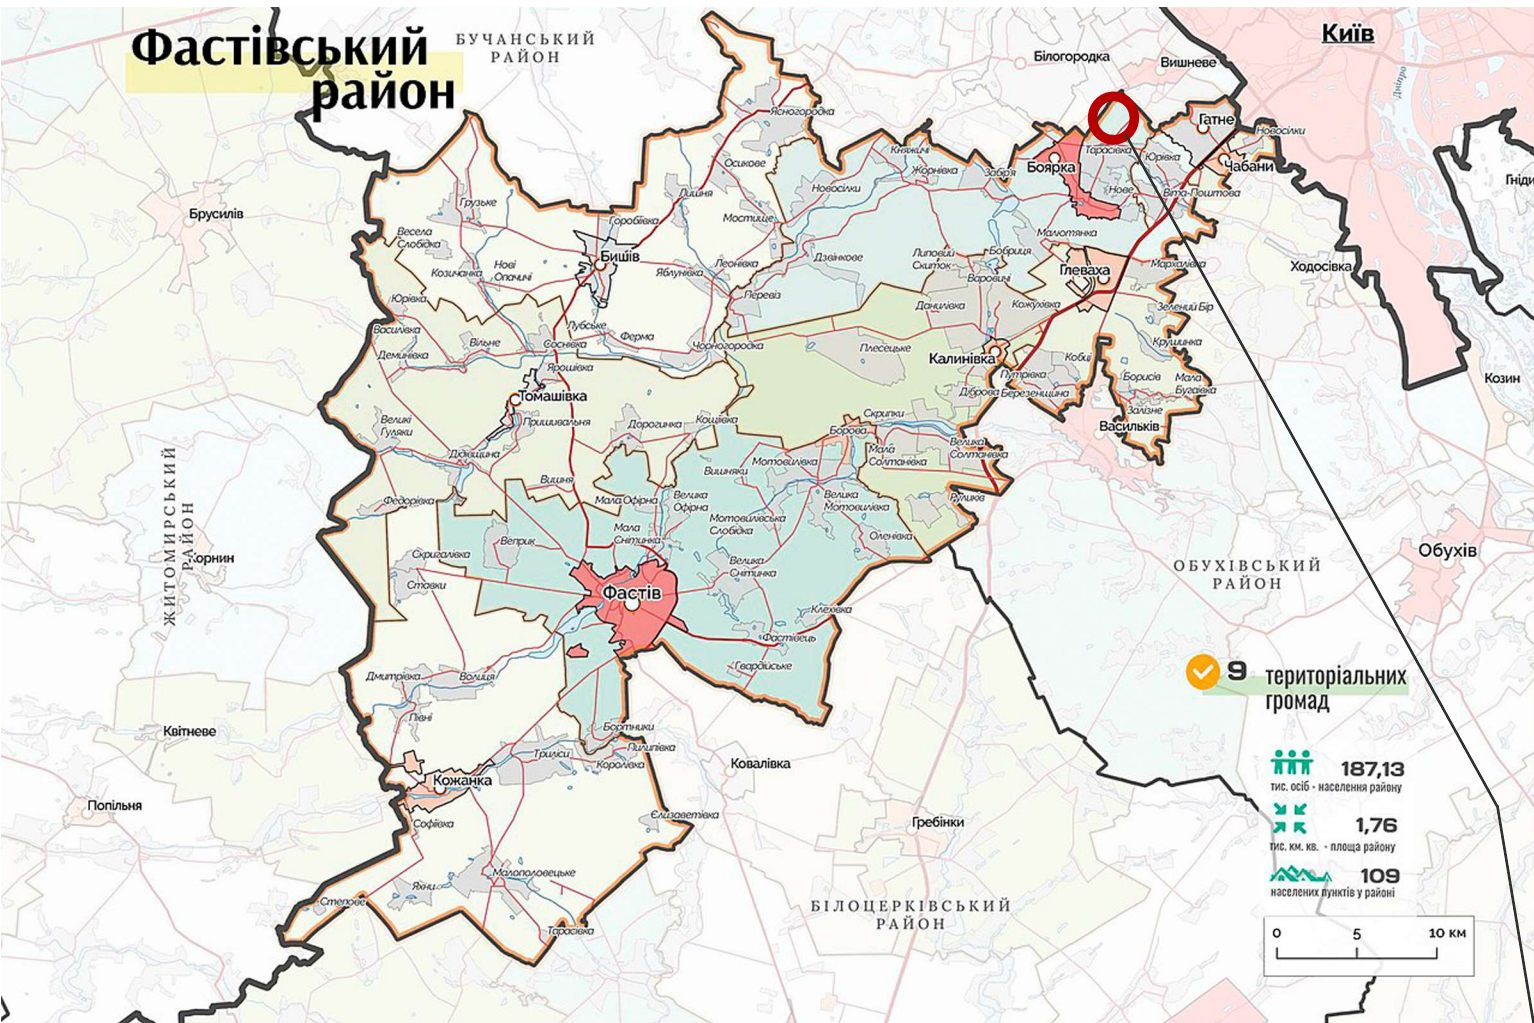

ДЕТАЛЬНИЙ ПЛАН ТЕРИТОРІЇ

Кварталу, обмеженого залізницею, лісосмугою, вул. Ніни Майбороди та Леоніда Медоева в с. Тарасівка Фастівського району Київської області

Схема розташування території в системі планувальної структури територіальної громади та населеного пункту

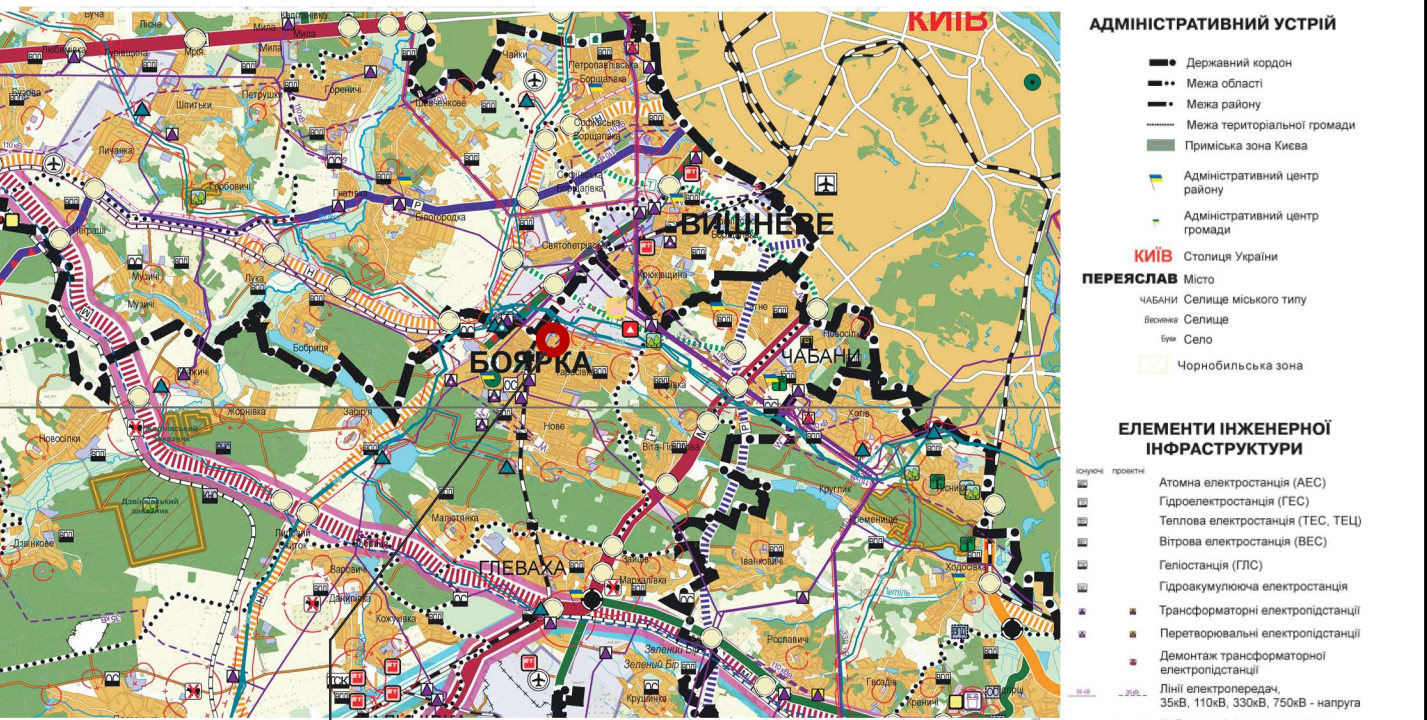

						Договір № 04/11-24-ДПТ					
						Боярська міська рада Фастівського району Київської області					
Зм.	Кільк	Аркуш	Нодок	Підпис	Дата	Детальний план території кварталу, вул. Ніни Майбороди та Леоніда Медоева обмеженого залізницею, лісосмугою, в с.Тарасівка Фастівського р-ну Київської обл.			Стадія	Аркуш	Аркушів
					2024				ДПТ	1	1
ГАП		Маркіна				Схема розташування території в системі планувальної структури територіальної громади та населеного пункту			ТОВ "НДПІ КІЇВПРОЕКТ"		
Перевірив		Астахов									
Розробив		Ткаченко									