


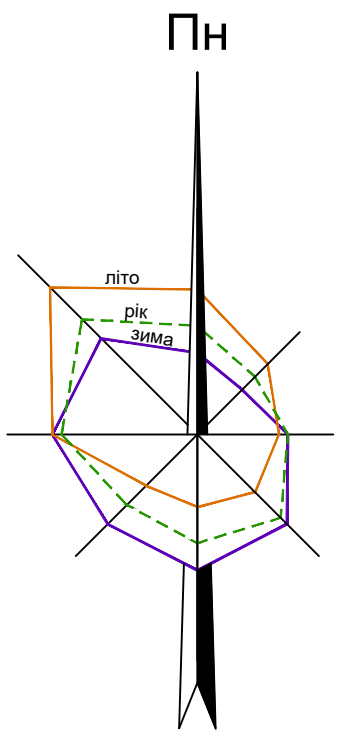

ДЕТАЛЬНИЙ ПЛАН ТЕРИТОРІЇ

Кварталу, обмеженого залізницею, лісосмугою, вул. Ніни Майбороди та Леоніда Медоева в с. Тарасівка Фастівського району Київської області

Схема інженерної підготовки, благоустрою території та вертикального планування

ЕКСПЛІКАЦІЯ

Пор. №	Назва об'єкта	Кільк.	Примітка
1	ЗЗСО І-ІІІ ступенів на 720 учнів	1	проект.
2	Заклад дошкільної освіти на 180 дітей	1	проект.
3	5-поверховий 20 квартирний житловий будинок з мансардою та цокольним поверхом	9	проект.
4	5-поверховий 20 квартирний житловий будинок з мансардою та цокольним поверхом	11	проект.
5	5-поверховий 40 квартирний житловий будинок з мансардою та цокольним поверхом	35	проект.
6	Майданчик для ігор дітей дошкільного і молодшого шкільного віку	5	проект.
7	Майданчик для відпочинку дорослого населення	6	проект.
8	Майданчик для занять фізкультурою	5	проект.
9	Тимчасові стоянки автомобілів	245	проект.
10	Гаражі легкових автомобілів	4	проект.
11	5 поверховий багаторівневий паркінг	1	проект.
12	Пождепо на 2 машини	1	проект.
13	ГРС	1	існуюч.
14	АГНКС	1	проект.
15	Майданчик контейнерів для сміття	3	проект.
16	Майданчик контейнерів для сміття(вакуумний)	3	проект.
17	Трансформаторна підстанція	4	проект.



УМОВНІ ПОЗНАЧЕННЯ

Існуючий стан	Проектний стан	Межі території
		Кадастрова межа земельної ділянки
		Межа розроблення детального плану території
Території за межами детального плану		Сельбищні території
		Територія багатоквартирної житлової забудови - 10101.0
		Територія садибної житлової забудови - 10102.0
		Територія громадської забудови - 10200.0
Території в межах детального плану		Виробничі території
		Території об'єктів інженерної інфраструктури - 20200.0
		Сільськогосподарські території
		Території під рілля та перелогами - 30101.0
		Природоохоронні та ландшафтно-рекреаційні території
		Озеленені території (спецпризначення) - 40302.0
		Вулично-дорожня мережа
		Дорога з твердим покриттям
		Території мощення
		Пішохідні площі
		Природоохоронні та ландшафтно-рекреаційні території
		Озеленені території (загального користування) - 40301.0
		Будівлі та споруди
		Багатоквартирний житловий будинок
		Освітній заклад
		5 поверховий багаторівневий паркінг
		Майданчик для ігор дітей дошкільного і молодшого шкільного віку
		Майданчик для відпочинку дорослого населення
		Майданчик для занять фізкультурою
		Гаражі легкових автомобілів
		Тимчасові стоянки автомобілів
		Трансформаторна підстанція
		Майданчик контейнерів для сміття
		Мережа (споруда), що підлягає знесенню/перенесенню
		Шумозахисний екран
		Огорожа
		Ворота

Схема інженерної підготовки, благоустрою території та вертикального планування


	98.50	Проектна відмітка
	98.42	Існуюча відмітка
	5	Ухил у проміле
	108	Відстань у метрах
	ДП	Доцеприймальний колодязь
		Підсілка території
		Зрізка території

П Р И М І Т К И

- Креслення марки ГП розроблено на матеріалах інженерно-топографічного плану, виконаного ФОП Літвінчук С.О. в 2021 році в М 1:500
- Система висот - Балтійська, система координат - 1963 року, суцільні горизонталі проведено через 0.5 м.

МАСШТАБ 1 : 2000

в 1 см - 20 м

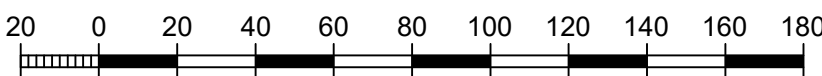

Договір № 04/11-24-ДПТ					
Боярська міська рада Фастівського району Київської області					
Зм.	Кільк.	Аркуш	Чодок	Підпис	Дата
					2024
ГАП	Маркіна	Детальний план території кварталу, обмеженого залізницею, лісосмугою, вул. Ніни Майбороди та Леоніда Медоева в с.Тарасівка Фастівського р-ну Київської обл.			
Перевірив	Астахов	Стадія	Аркуш	Аркушів	
Розробив	Ткаченко	ДПТ	6	1	
Схема інженерної підготовки, благоустрою території та вертикального планування				ТОВ «НДПІ КІЇВПРОЕКТ»	

Ім'я, № оригін.	Підпис і дата	Взам. ім'я, №