


**План сучасного використання земель за формою власності із
зазначенням категорії та виду цільового призначення обмежень та обтяжень**

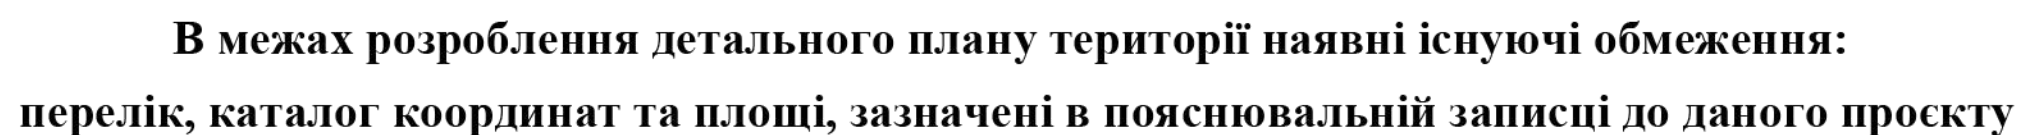

						ДОГОВІР № 04/11-24-ДПТ					
						Боярська міська рада Фастівського району Київської області					
Зм	Київ	Аркуш	№ док.	Підпис	Дата						
					2025	Детальний план території квартири, обмеженого заміщення, цілісного, вул. Нині Майбороди та Леоніда Мелосова в с. Тарасівка Фастівського району Київської області					
						Сталля		Аркуш		Аркуша	
						ДПТ		1		3	
ТАП		Мирзіна									
Інженер - землеустроїтель		Сулійма									
Розробник		Сулійма									
ТОВ «НДІТ КИЇЛПРОЕКТ»											

	межа розроблення детального плану території
	межа земельної ділянки згідно даних ДЗК
	земельна ділянка для ведення підсобного сільського господарства (01.04)
	земельна ділянка для ведення особистого селянського господарства (01.03)
	земельна ділянка для будівництва індивідуальних гаражів (02.05)
	територія, що не сформована в земельні ділянки, дані про які відсутні в ДЗК
	охоронна зона навколо (уздовж) об'єкта енергетичної системи (01.05)
	охоронна зона навколо інженерних комунікацій (01.08)
	зона санітарної охорони джерел та об'єктів централізованого питного водопостачання (02.01)

1. Креслення розроблено за матеріалами топографічного знімання
2. Система координат - УСК 2000, система висот - Балтійська.
3. Суцільні горизонталі проведені через 0,5 м

Масштаб 1:2000
в 1 см - 20 м