
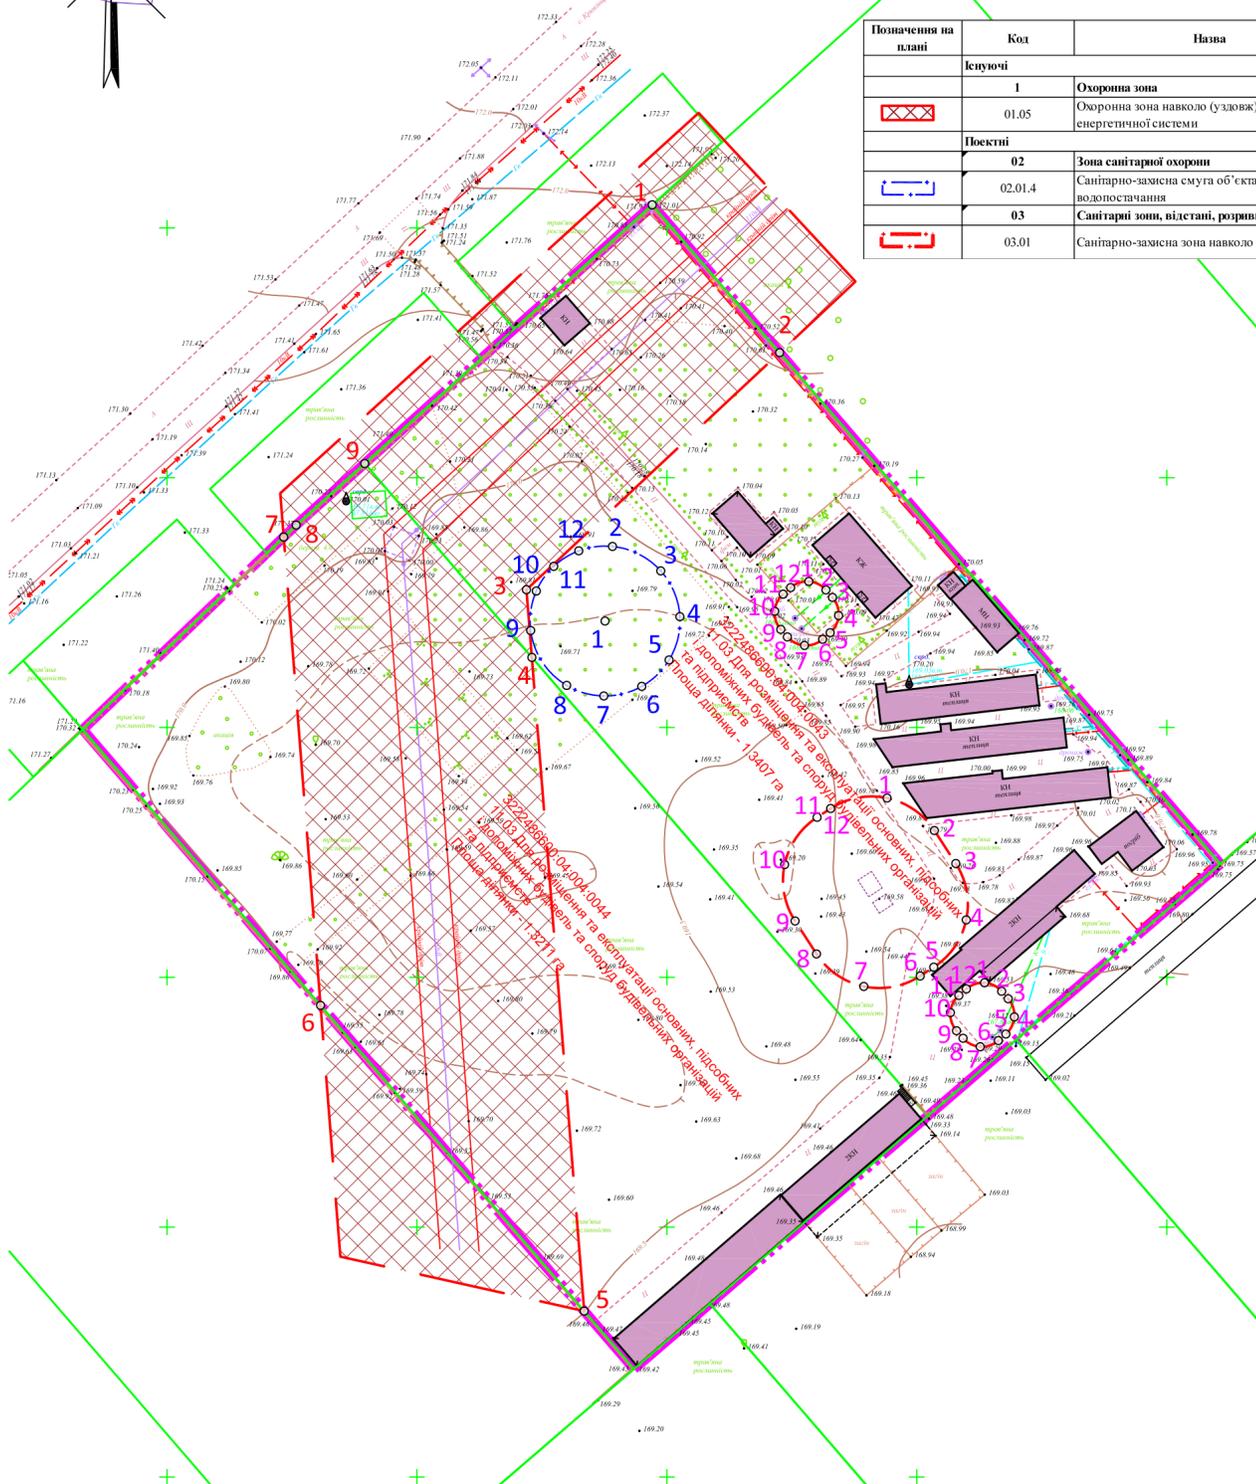


# Детальний план території на земельні ділянки із кадастровими номерами 3222486600:04:004:0044, 3222486600:04:004:0043 в межах Боярської міської територіальної громади Фастівського району Київської області

План обмежень у використанні земель, відомості про які підлягають внесенню до Державного земельного кадастру на підставі розробленої містобудівної документації М 1:1000

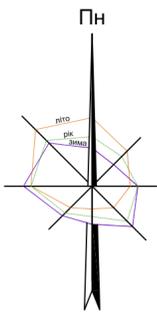

Позначення на плані	Код	Назва	Площа, га	Підстава для встановлення
<b>Існуючі</b>				
	01.05	Охоронна зона	0.9054	п. 5 Правила охорони електричних мереж затверджених Постановою Кабінету Міністрів України від 04.03.1997 року № 209
<b>Проектні</b>				
	02	Зона санітарної охорони	0.0707	ДСП 173-96 Державні санітарні правила планування і забудови населених пунктів
	03	Санітарні зони, відстані, розриви	0.1310	ДСП 173-96 Державні санітарні правила планування і забудови населених пунктів

Відомості про перенесення в натуру (на місцевість) меж зони обмеження 01.05  
Охоронна зона навколо (уздовж) об'єкта енергетичної системи

Номер точки	X	Y	Дир.кути	Довжина ліній, м	На точку
1	5572304.61	3360547.06	139° 14' 36"	39.04	2
2	5572275.04	3360572.55	226° 51' 50"	69.41	3
3	5572227.58	3360521.90	175° 25' 42"	13.59	4
4	5572214.04	3360522.98	175° 25' 42"	131.25	5
5	5572083.21	3360533.44	319° 14' 21"	80.78	6
6	5572144.39	3360480.70	355° 30' 6"	94.02	7
7	5572238.12	3360473.33	46° 14' 16"	3.47	8
8	5572240.52	3360475.83	48° 2' 33"	18.43	9
9	5572252.84	3360489.54	48° 0' 54"	77.39	1

Відомості про перенесення в натуру (на місцевість) меж зони обмеження 02.01.4  
Санітарно-захисна смуга об'єкта водопостачання

Номер точки	X	Y	Дир.кути	Довжина ліній, м	На точку
1	5572221.32	3360537.62	5° 42' 14"	15.00	2
2	5572236.24	3360539.11	116° 51' 21"	10.83	3
3	5572231.35	3360548.76	157° 19' 37"	9.92	4
4	5572222.19	3360552.59	193° 58' 5"	8.93	5
5	5572213.53	3360550.43	225° 59' 10"	7.61	6
6	5572208.24	3360544.96	255° 47' 51"	7.82	7
7	5572206.32	3360537.38	285° 49' 53"	7.72	8
8	5572208.43	3360529.95	326° 44' 16"	13.15	9
9	5572219.42	3360522.74	8° 10' 18"	7.99	10
10	5572227.33	3360523.87	35° 14' 28"	6.04	11
11	5572232.26	3360527.36	58° 11' 10"	5.89	12
12	5572235.37	3360532.36	159° 30' 29"	15.00	1

Відомості про перенесення в натуру (на місцевість) меж зони обмеження 03.01  
Санітарно-захисна зона навколо об'єкта

Номер точки	X	Y	Дир.кути	Довжина ліній, м	На точку
1	5572229.24	3360578.38	116° 20' 3"	3.83	2
2	5572227.54	3360581.81	138° 50' 3"	2.00	3
3	5572226.04	3360583.12	161° 20' 3"	3.83	4
4	5572222.41	3360584.35	206° 20' 3"	3.83	5
5	5572218.98	3360582.65	228° 50' 3"	2.00	6
6	5572217.66	3360581.14	251° 20' 3"	3.83	7
7	5572216.44	3360577.52	296° 20' 3"	3.83	8
8	5572218.14	3360574.09	318° 50' 3"	2.00	9
9	5572219.64	3360572.77	341° 20' 3"	3.83	10
10	5572223.27	3360571.55	26° 20' 3"	3.83	11
11	5572226.70	3360573.25	48° 50' 3"	2.00	12
12	5572228.01	3360574.75	71° 20' 3"	3.83	1

Відомості про перенесення в натуру (на місцевість) меж зони обмеження 03.01  
Санітарно-захисна зона навколо об'єкта

Номер точки	X	Y	Дир.кути	Довжина ліній, м	На точку
1	5572148.92	3360613.53	116° 20' 3"	3.83	2
2	5572147.22	3360616.96	138° 50' 3"	2.00	3
3	5572145.71	3360618.28	161° 20' 3"	3.83	4
4	5572142.09	3360619.50	206° 20' 3"	3.83	5
5	5572138.66	3360617.81	228° 50' 3"	2.00	6
6	5572137.34	3360616.30	251° 20' 3"	3.83	7
7	5572136.12	3360612.67	296° 20' 3"	3.83	8
8	5572137.81	3360609.24	318° 50' 3"	2.00	9
9	5572139.32	3360607.93	341° 20' 3"	3.83	10
10	5572142.94	3360606.70	26° 20' 3"	3.83	11
11	5572146.37	3360608.40	48° 50' 3"	2.00	12
12	5572147.69	3360609.91	71° 20' 3"	3.83	1

Відомості про перенесення в натуру (на місцевість) меж зони обмеження 03.01  
Санітарно-захисна зона навколо об'єкта

Номер точки	X	Y	Дир.кути	Довжина ліній, м	На точку
1	5572185.89	3360594.04	124° 29' 22"	11.48	2
2	5572179.39	3360603.50	146° 59' 22"	7.87	3
3	5572172.79	3360607.79	169° 29' 22"	11.48	4
4	5572161.50	3360609.88	214° 29' 22"	11.48	5
5	5572152.04	3360603.38	236° 59' 22"	3.23	6
6	5572150.28	3360600.67	259° 29' 22"	11.48	7
7	5572148.18	3360589.38	304° 29' 22"	11.48	8
8	5572154.68	3360579.92	326° 59' 22"	7.87	9
9	5572161.28	3360575.63	349° 29' 22"	11.48	10
10	5572172.57	3360573.54	34° 29' 22"	11.48	11
11	5572182.03	3360580.04	56° 59' 22"	3.23	12
12	5572183.79	3360582.75	79° 29' 22"	11.48	1

Земельна ділянка кадастровий номер 3222486600:04:004:0043

## УМОВНІ ПОЗНАЧЕННЯ

Кадастровий квартал	3222486600:04:004
Місце розташування	Боярська міська територіальна громада Фастівського району Київської області
Категорія земель	900 - землі промисловості, транспорту, зв'язку, енергетики, оборони та іншого призначення
Цільове призначення	11.03 - Для розміщення та експлуатації основних, підсобних і допоміжних будівель та споруд будівельних організацій та підприємств
Площа, га	1.3407

Земельна ділянка кадастровий номер 3222486600:04:004:0044

Кадастровий квартал	3222486600:04:004
Місце розташування	Боярська міська територіальна громада Фастівського району Київської області
Категорія земель	900 - землі промисловості, транспорту, зв'язку, енергетики, оборони та іншого призначення
Цільове призначення	11.03 - Для розміщення та експлуатації основних, підсобних і допоміжних будівель та споруд будівельних організацій та підприємств
Площа, га	1.3211

Зм.Лист		№ докум.		Підп.		Дата	
Розроб.		Крило		11.2024		Детальний план території на земельні ділянки із кадастровими номерами 3222486600:04:004:0044, 3222486600:04:004:0043 в межах Боярської міської територіальної громади Фастівського району Київської області	
Перев.		Яроцький О.		Бистрова Анастасія		Стадія	
Інж.зем.		Бистрова А.		10		Аркуш	
						Аркушів	
						10	
						ТОВ "Центр АПЛД"	

Договір №19-09-1 від 19.09.2024 року

Замовник: Боярська міська рада

План обмежень у використанні земель, відомості про які підлягають внесенню до Державного земельного кадастру на підставі розробленої містобудівної документації М 1:1000