

Детальний план території на земельні ділянки із кадастровими номерами 3222486600:04:004:0044, 3222486600:04:004:0043 в межах Боярської міської територіальної громади Фастівського району Київської області


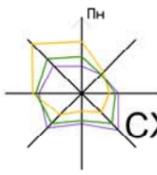


СХЕМА РОЗТАШУВАННЯ ЗЕМЕЛЬНОЇ ДІЛЯНКИ У ПЛАНУВАЛЬНІЙ СТРУКТУРІ ТЕРИТОРІЇ ТЕРИТОРІАЛЬНОЇ ГРОМАДИ М1:100000

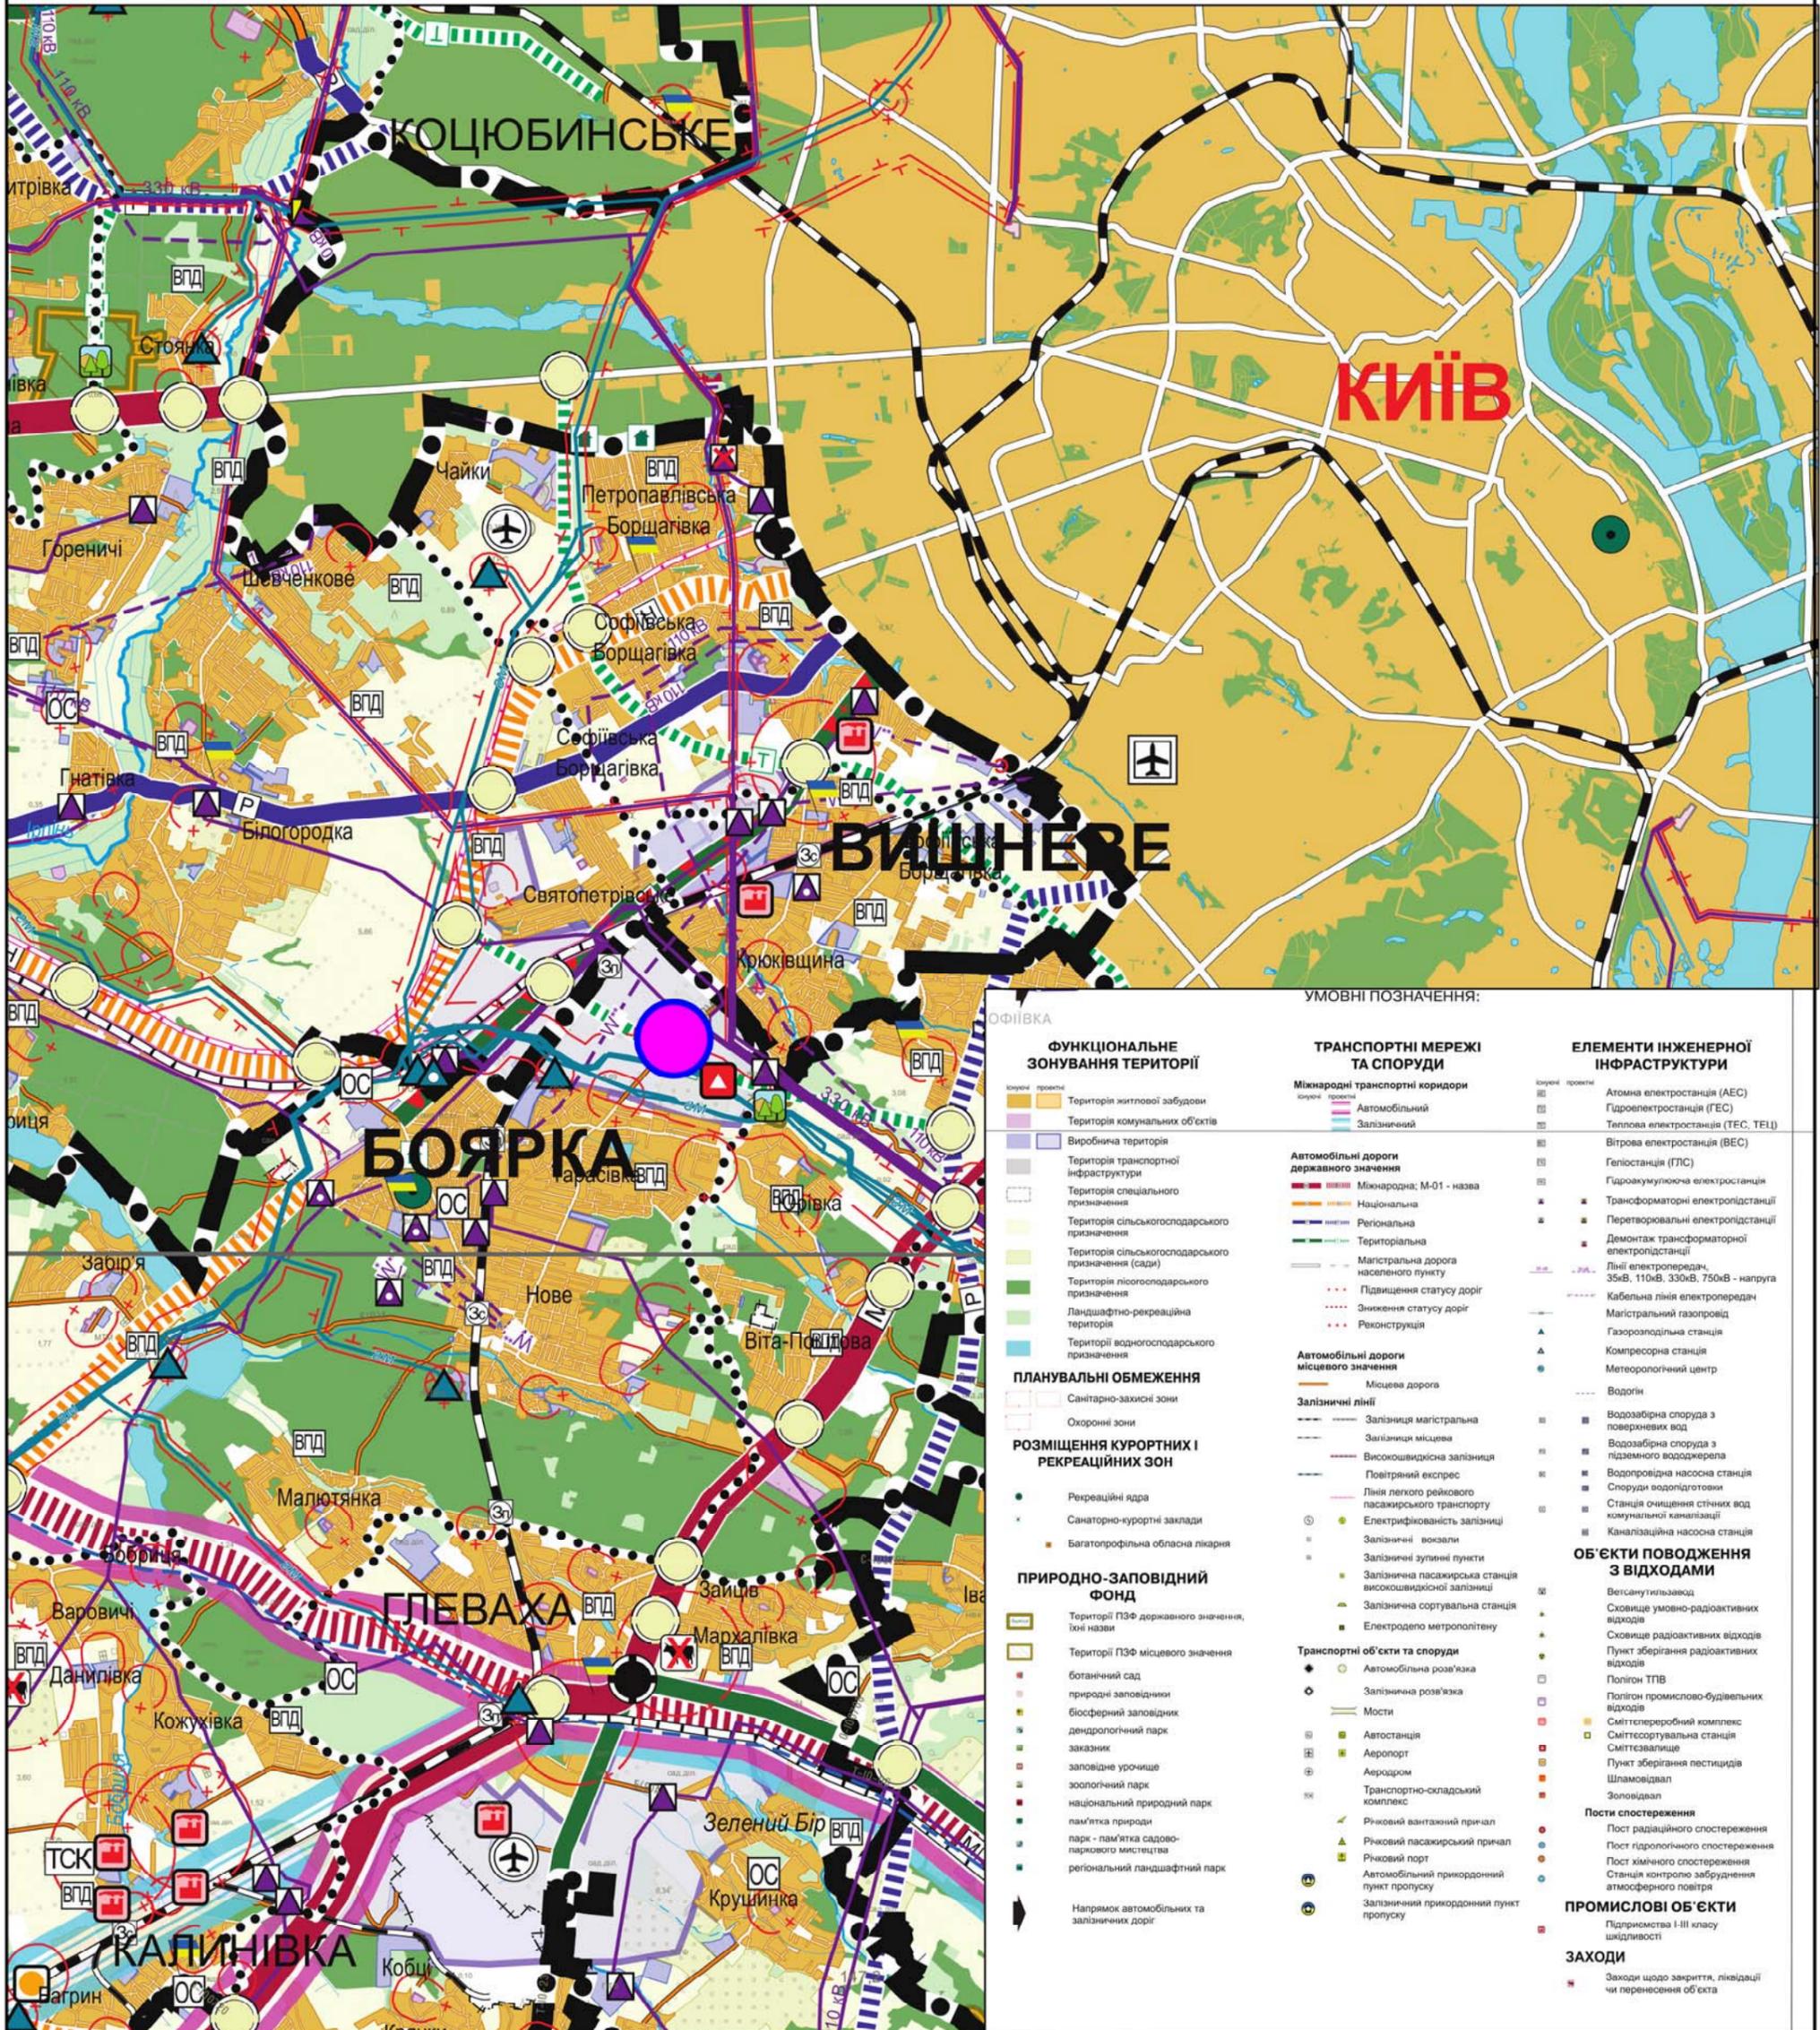

УМОВНІ ПОЗНАЧЕННЯ:

ФУНКЦІОНАЛЬНЕ ЗОНУВАННЯ ТЕРИТОРІЇ	ТРАНСПОРТНІ МЕРЕЖІ ТА СПОРУДИ	ЕЛЕМЕНТИ ІНЖЕНЕРНОЇ ІНФРАСТРУКТУРИ
<p>ФУНКЦІОНАЛЬНЕ ЗОНУВАННЯ ТЕРИТОРІЇ</p> <ul style="list-style-type: none"> Територія житлової забудови Територія комунальних об'єктів Виробнича територія Територія транспортної інфраструктури Територія спеціального призначення Територія сільськогосподарського призначення Територія лісогосподарського призначення Територія ландшафтно-рекреаційна територія Територія водногосподарського призначення 	<p>ТРАНСПОРТНІ МЕРЕЖІ ТА СПОРУДИ</p> <p>Міжнародні транспортні коридори</p> <ul style="list-style-type: none"> Автомобільний Залізничний <p>Автомобільні дороги державного значення</p> <ul style="list-style-type: none"> Міжнародна, М-01 - назва Національна Регіональна Територіальна Магістральна дорога населеного пункту Підвищення статусу доріг Зниження статусу доріг Реконструкція <p>Автомобільні дороги місцевого значення</p> <ul style="list-style-type: none"> Місцева дорога <p>Залізничні лінії</p> <ul style="list-style-type: none"> Залізниця магістральна Залізниця місцева Високошвидкісна залізниця Повітряний експрес Лінія легкого рейсового пасажирського транспорту Електрифікованість залізниці Залізничні вокзали Залізничні зупинні пункти Залізнична пасажирська станція високошвидкісної залізниці Залізнична сортувальна станція Електродепо метрополітену <p>Транспортні об'єкти та споруди</p> <ul style="list-style-type: none"> Автомобільна роз'їзка Залізнична роз'їзка Мости Автостанція Аеропорт Аеродром Транспортно-складський комплекс Річковий вантажний причал Річковий пасажирський причал Річковий порт Автомобільний природний пункт пропуску Залізничний природний пункт пропуску 	<p>ЕЛЕМЕНТИ ІНЖЕНЕРНОЇ ІНФРАСТРУКТУРИ</p> <ul style="list-style-type: none"> Атомна електростанція (АЕС) Гідроелектростанція (ГЕС) Теплова електростанція (ТЕС, ТЕЦ) Вітрова електростанція (ВЕС) Геліостанція (ГЕС) Гідроакумуляційна електростанція Трансформаторні електростанції Перетворювальні електростанції Демонтаж трансформаторної електростанції Лінійні електропередачі 35кВ, 110кВ, 330кВ, 750кВ - напруга Магістральний газопровід Газорозподільна станція Компресорна станція Метеорологічний центр Водогін Водозабірні споруди з поверхневих вод Водозабірні споруди з підземного вододжерела Водопровідна насосна станція Споруди водопідготовки Станція очищення стічних вод комунальної каналізації Каналізаційна насосна станція <p>ОБ'ЄКТИ ПОВОДЖЕННЯ З ВІДОДАМИ</p> <ul style="list-style-type: none"> Висхідний завод Сховище умовно-радіоактивних відходів Сховище радіоактивних відходів Пункт зберігання радіоактивних відходів Полігон ТПВ Полігон промислово-будівельних відходів Сміттєпереробний комплекс Сміттєсортувальна станція Сміттєзвалище Пункт зберігання пестицидів Шламозвал Золоводевал <p>Пости спостереження</p> <ul style="list-style-type: none"> Пост радіаційного спостереження Пост гідрологічного спостереження Пост хімічного спостереження Станція контролю забруднення атмосферного повітря <p>ПРОМИСЛОВІ ОБ'ЄКТИ</p> <ul style="list-style-type: none"> Підприємства I-III класу шкідливості <p>ЗАХОДИ</p> <ul style="list-style-type: none"> Заходи щодо закриття, ліквідації чи перенесення об'єкта
<p>ПЛАНУВАЛЬНІ ОБМЕЖЕННЯ</p> <ul style="list-style-type: none"> Санітарно-захисні зони Охоронні зони 	<p>РОЗМІЩЕННЯ КУРОРТНИХ І РЕКРЕАЦІЙНИХ ЗОН</p> <ul style="list-style-type: none"> Рекреаційні ядра Санаторно-курортні заклади Багатопрофільна обласна лікарня 	<p>ПРИРОДНО-ЗАПОВІДНИЙ ФОНД</p> <ul style="list-style-type: none"> Території ПЗФ державного значення, інші назви Території ПЗФ місцевого значення ботанічний сад природні заповідники біосферний заповідник дендрологічний парк заказник заповідне урочище зоологічний парк національний природний парк пам'ятка природи парк - пам'ятка садово-паркового мистецтва регіональний ландшафтний парк

Територія розроблення детального плану території на земельні ділянки із кадастровими номерами 3222486600:04:004:0044, 3222486600:04:004:0043 в межах Боярської міської територіальної громади Фастівського району Київської області

Зм. Лист	№ докум.	Підп.	Дата
Розроб.	Крило Т.А.	ЛАНДШАФТН	10.09.2024
Перев.	Яровий О.		



Договір №19-09-1 від 19.09.2024 року

Замовник: Боярська міська рада

Детальний план території на земельні ділянки із кадастровими номерами 3222486600:04:004:0044, 3222486600:04:004:0043 в межах Боярської міської територіальної громади Фастівського району Київської області

Стадія	Аркуш	Аркушів
ДПТ	1	10

Схема розташування земельної ділянки у планувальній структурі території територіальної громади М 1:100000

ТОВ "Центр АПЛД"