
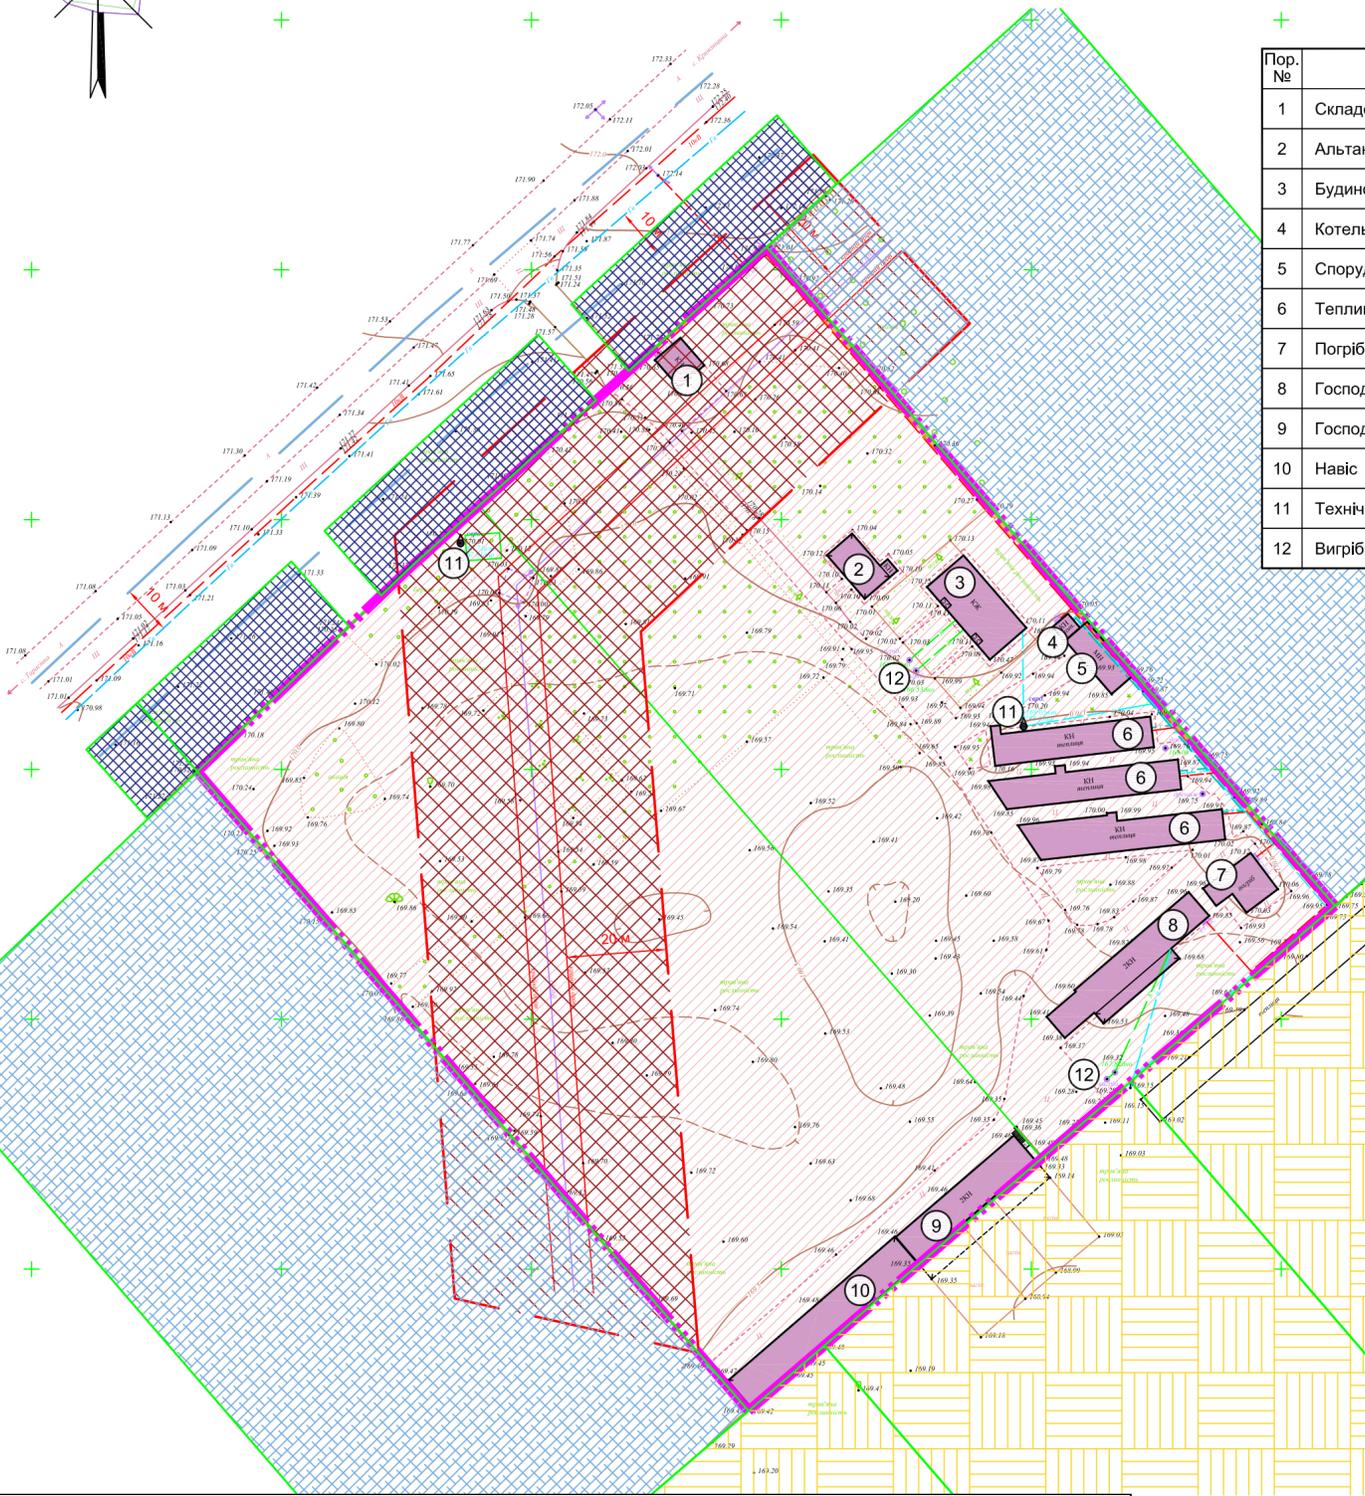


**Детальний план території  
на земельні ділянки із кадастровими номерами 3222486600:04:004:0044,  
3222486600:04:004:0043 в межах Боярської міської територіальної громади  
Фастівського району Київської області**

План існуючого використання території та схема існуючих обмежень у використанні земель М 1:1000

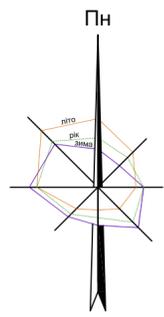

**ЕКСПЛІКАЦІЯ**

Пор. №	Назва об'єкта	Кільк.	Примітка
1	Складське приміщення	1	існуюч.
2	Альтанка	1	існуюч.
3	Будинок для тимчасового проживання	1	існуюч.
4	Котельня	1	існуюч.
5	Споруда для зберігання дров	1	існуюч.
6	Теплиця	3	існуюч.
7	Погріб	1	існуюч.
8	Господарське приміщення	1	існуюч.
9	Господарське приміщення	1	існуюч.
10	Навіс	1	існуюч.
11	Технічна свердловина	2	існуюч.
12	Вигрібні ями	3	існуюч.

Таблиця видів існуючого функціонального призначення території та їх співвідношення з видами цільового призначення земельних ділянок						
Код класифікаційного утворення	Код виду функціонального призначення території			Назва виду функціонального призначення території	Код згідно з Класифікатором видів цільового призначення земельних ділянок	
	підгрупи	класу	підкласу		Переважні (основні) види	Супутні види
1				<b>Сельбищні території</b>		
		02		території громадської забудови	03.01; 03.02; 03.03; 03.05; 03.06; 03.10; 03.11; 03.14; 04.01; 04.02; 04.03; 04.04; 04.05; 04.06; 04.07; 04.11; 08.01; 10.08	03.08; 03.09; 03.18; 03.20; 12.13; 04.10; 05.01; 07.02; 07.08; 08.02; 13.02 (в частині поштових відділень); 03.07; 03.12; 03.13 (в частині об'єктів, які не потребують встановлення санітарних обмежень на прилеглій території); 11.04; 13.01; 13.03; 14.02 (в частині розміщення об'єктів розподільчих мереж)

**УМОВНІ ПОЗНАЧЕННЯ**

Існуючі	Назва
	Межа території, що прокується
	Межі приватних земельних ділянок
	Червоні лінії
	Дороги та проїзди
	Будівлі та споруди
	Охоронна зона навколо (уздовж) об'єкта транспорту (01.03)*
	Охоронна зона навколо (уздовж) об'єкта енергетичної системи (01.05)*
	Сельбищні території: 03.10 Території громадської забудови
	Виробничі території: 11.02 Території промислових підприємств
	Виробничі території: 12.08 Території транспортно-складської забудови
	Сільськогосподарські території: 01.03 Території під ріллею та перелогами
	Технічна свердловина
	Вигрібні ями

ПЕРЕЛІК		
Обмежень у використанні земельної ділянки, які встановлені відповідно до: Земельного кодексу України, Закону України «Про землеустрій», Закону України «Про Державний земельний кадастр», Закону України «Про охорону культурної спадщини», Закону України «Про регулювання містобудівної діяльності», Закону України «Про охорону земель» та іншими нормативно-правовими актами.		
Позначення на плані	Код	Назва
	1	Охоронна зона
	01.03	Охоронна зона навколо (уздовж) об'єкта транспорту
	01.05	Охоронна зона навколо (уздовж) об'єкта енергетичної системи

**Примітка:**  
Обмеження у використанні земельної ділянки встановлюються відповідно до: Постанови Кабінету Міністрів України «Про затвердження Порядку ведення Державного земельного кадастру» від 17.10.2012 р. №1051) Земельного кодексу України, Закону України «Про землеустрій», Закону України «Про Державний земельний кадастр», Закону України «Про охорону культурної спадщини», Закону України «Про регулювання містобудівної діяльності», Закону України «Про охорону земель» та іншими нормативно-правовими актами

Договір №19-09-1 від 19.09.2024 року					
Замовник: Боярська міська рада					
Зм.Лист	№ докум.	Підп.	Дата	Стадія	Аркуш
Розроб.	Крило Т.		11.2024		
Перев.	Яроцький О				
Детальний план території на земельні ділянки із кадастровими номерами 3222486600:04:004:0044, 3222486600:04:004:0043 в межах Боярської міської територіальної громади Фастівського району Київської області				2	10
План існуючого використання території та схема існуючих обмежень у використанні земель М 1:1000				ТОВ "Центр АПЛД"	