

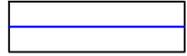
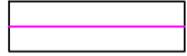
# ДЕТАЛЬНИЙ ПЛАН ТЕРИТОРІЇ

обмеженої вулицями Героїв України та Тарасівська в с. Нове Боярської міської територіальної громади Фастівського району Київської області

План розподілу земель за категоріями земель та формою власності, план розподілу земель за угіддями, а також збірний план земельних ділянок, наданих у власність чи користування, та земельних ділянок, не наданих у власність чи користування

## УМОВНІ ПОЗНАЧЕННЯ

### Межі територій

-  Межа розроблення детального плану території
-  Кадастрова межа земельної ділянки в межах детального плану
-  Кадастрова межа земельної ділянки за межами детального плану

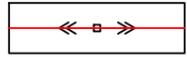
### Території в межах детального плану

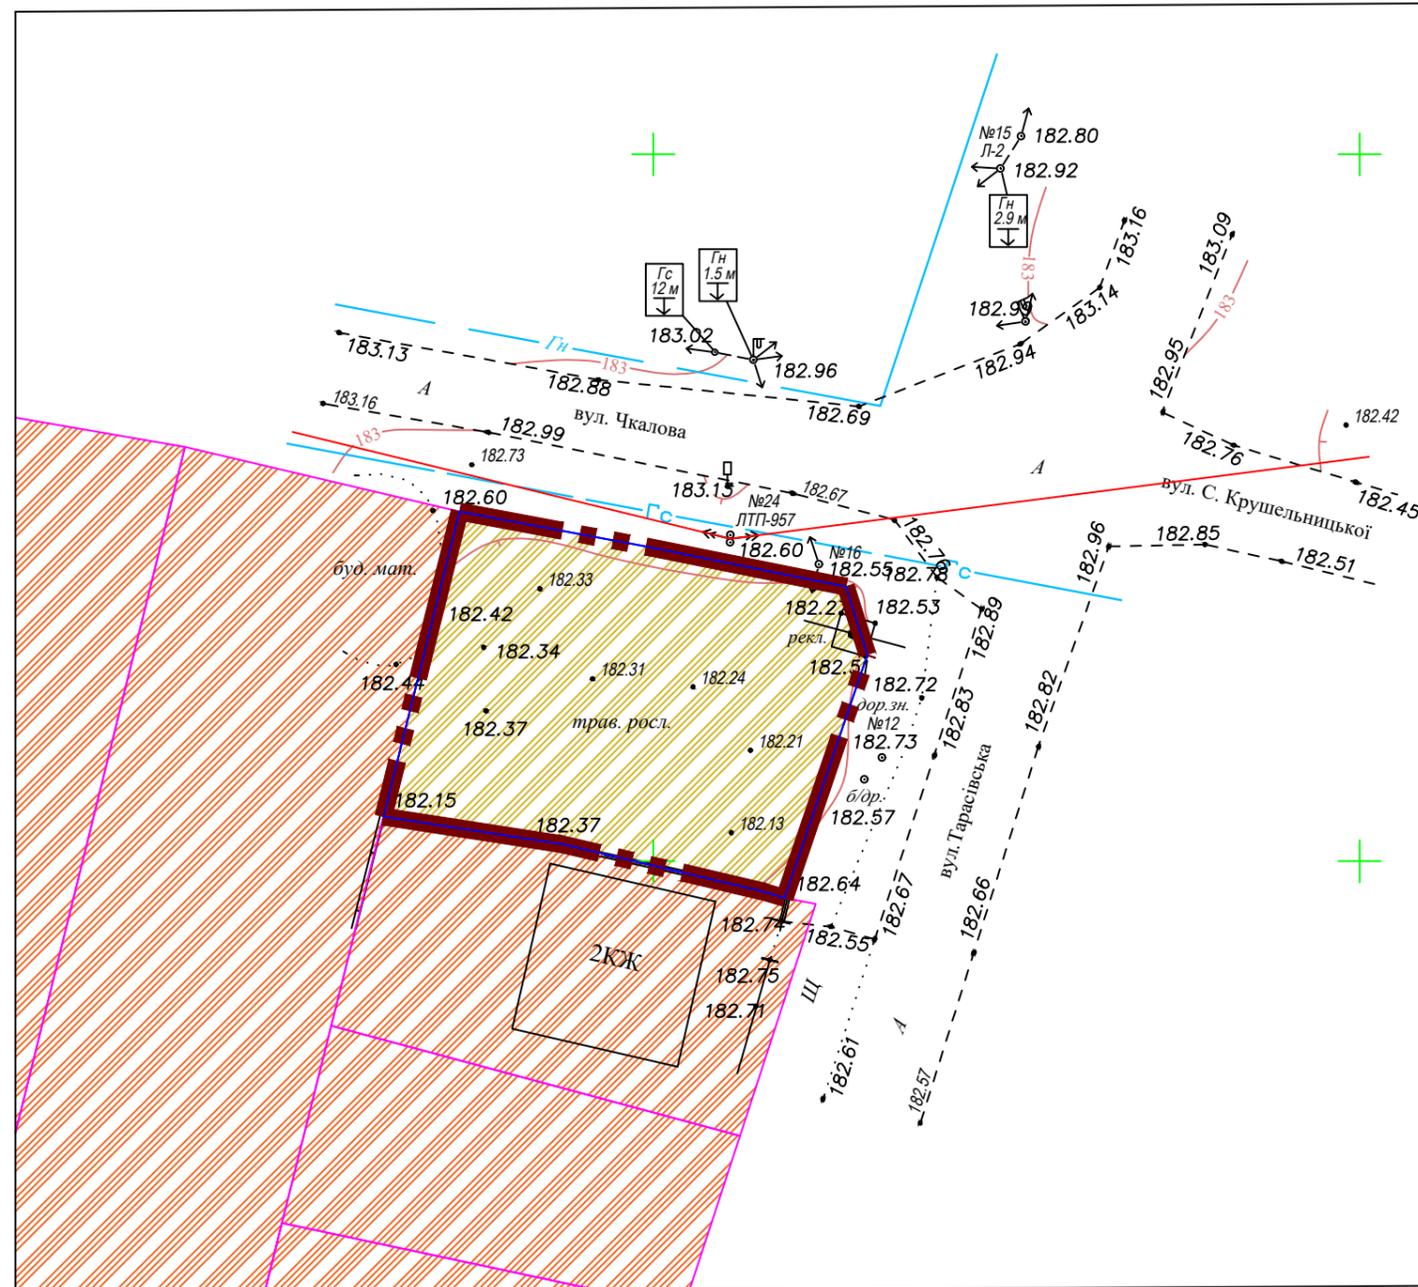
-  Для ведення особистого селянського господарства 01.03

### Території за межами розроблення детального плану

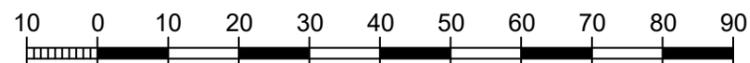
-  Для будівництва і обслуговування житлового будинку, господарських будівель і споруд (присадибна ділянка) - 02.01

### Інженерні мережі та споруди

-  Повітряна лінія електропередач (10 кВ)
-  Газопроводи низького та середнього тиску



МАСШТАБ 1 : 500  
в 1 см - 5 м



### Перелік земельних ділянок в межах території проектування

№ з/п	Кадастровий номер земельної ділянки	Тип власності	Цільове призначення:	Категорія земель	Площа загальна, га	Код угіддя (КВЗУ)	Відомості про обмеження у використанні земельної ділянки (внесені в НКС)	Площа існуючих обмежень, га (внесені в НКС)
1	3222486603:02:002:5173	Приватна власність	01.03 Для ведення особистого селянського господарства	Землі сільськогосподарського призначення	0,0653	001 01	-	-
<b>Загальна площа</b>					0,0653	0,0653		

№ 22-23/26

Боярська міська територіальна громада  
Фастівського району Київської області

Зм.	Кільк.	Аркуш	Недок.	Підпис	Дата	Стадія	Аркуш	Аркушів
Директор	Астахов				2026	ДЕТАЛЬНИЙ ПЛАН ТЕРИТОРІЇ обмеженої вулицями Героїв України та Тарасівська в с. Нове Боярської міської територіальної громади Фастівського району Київської області	ДПТ	3
ГАП	Маркіна							1
Перевірив	Маркіна					План розподілу земель за категоріями земель та формою власності, план розподілу земель за угіддями, а також збірний план земельних ділянок, наданих у власність чи користування, та земельних ділянок, не наданих у власність чи користування	ТОВ «НДПІ КИЇВ-ПРОЕКТ»	
Розробив	Кимаківський							

Взам. інв. №  
Підпис і дата  
Інв. № оригін.