

# ДЕТАЛЬНИЙ ПЛАН ТЕРИТОРІЇ

## обмеженої вулицями Героїв України та Тарасівська в с. Нове Боярської міської територіальної громади Фастівського району Київської області

План землепорядних заходів

### УМОВНІ ПОЗНАЧЕННЯ

#### Межі територій

Існуючий стан	Проект	
		Межа розроблення детального плану території
		Кадастрова межа земельної ділянки в межах детального плану
		Кадастрова межа земельної ділянки за межами детального плану

#### Території в межах детального плану


		Для ведення особистого селянського господарства 01.03
		Для розміщення та експлуатації будівель і споруд автомобільного транспорту та дорожнього господарства - 12.04

#### Території за межами розроблення детального плану

		Для будівництва і обслуговування житлового будинку, господарських будівель і споруд (присадибна ділянка) - 02.01
--	--	--

#### Інженерні мережі та споруди

		Повітряна лінія електропередач (10 кВ)
		Газопроводи низького та середнього тиску

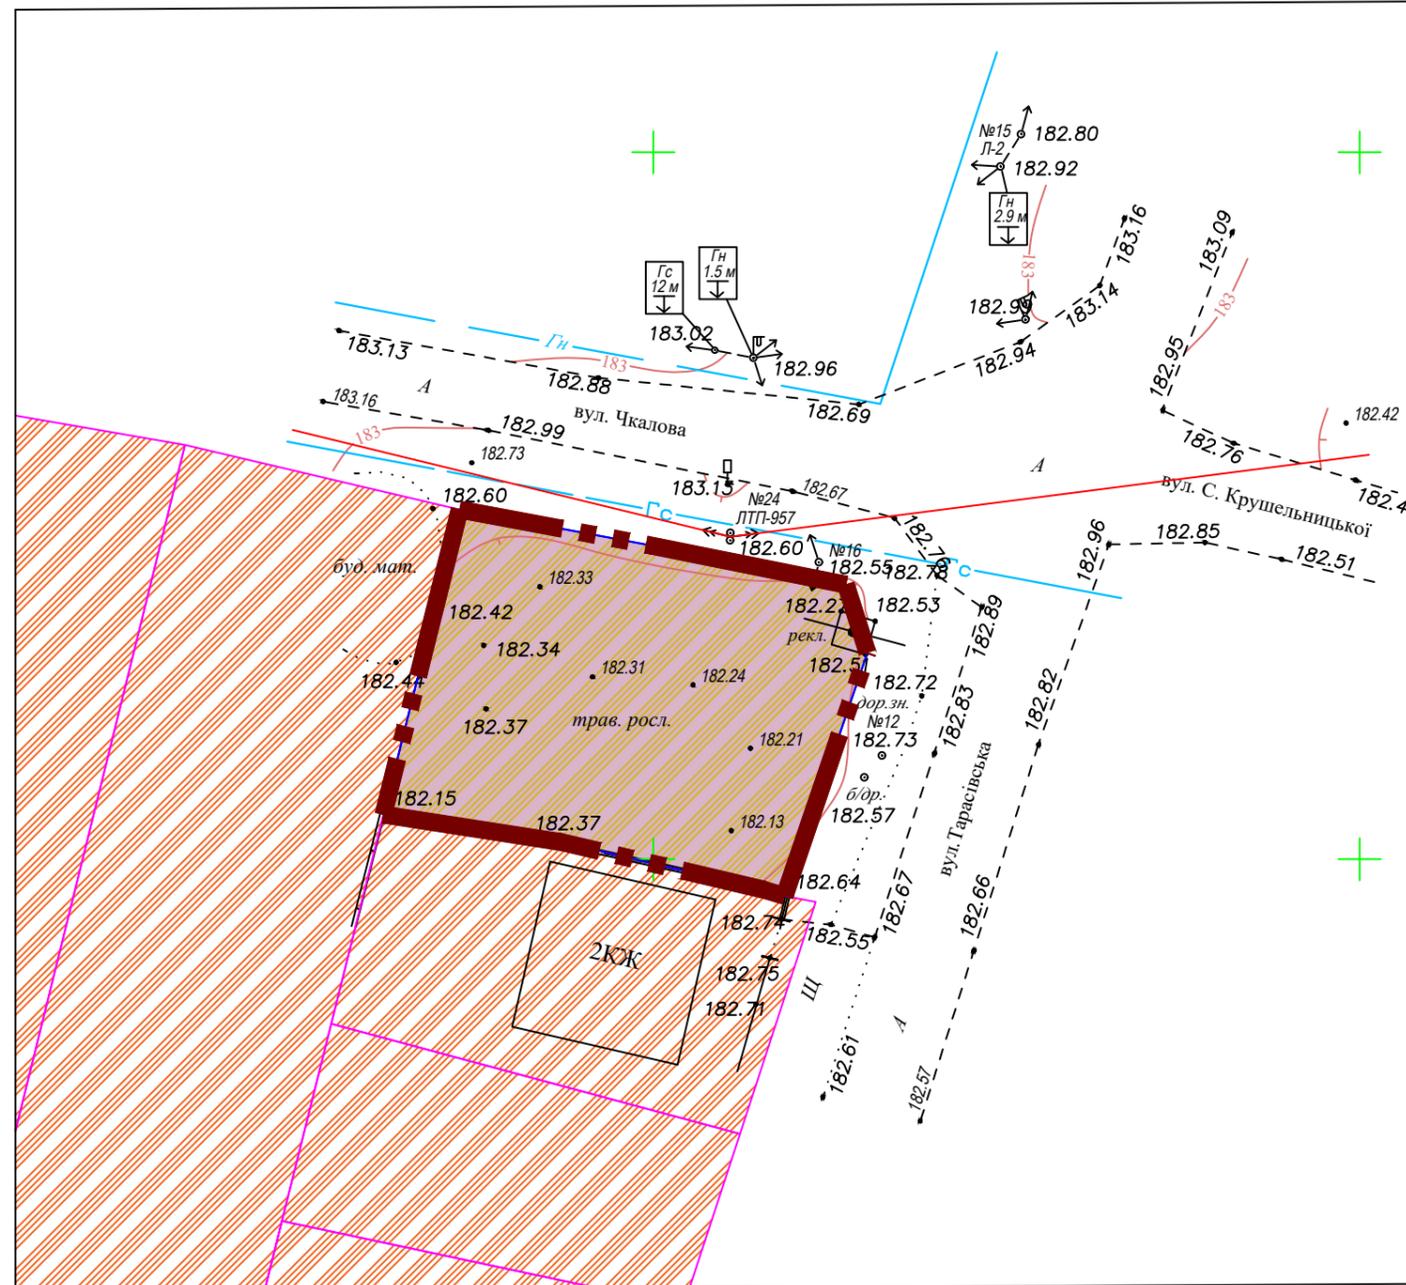

МАСШТАБ 1 : 500  
в 1 см - 5 м



#### Перелік земельних ділянок в межах території проектування

№ з/п	Кадастровий номер земельної ділянки	Форма власності	Цільове призначення:		Площа, га	Код угіддя (згідно (КВЗУ) існуюче)	Код угіддя (згідно (КВЗУ) перспективне)
			Існуюче цільове призначення (згідно класифікації видів цільового призначення земель (КВЦПЗ))	Перспективне цільове призначення (згідно класифікації видів цільового призначення земель (КВЦПЗ))			
1	3222486603.02.002.5173	Приватна власність	01.03 Для ведення особистого селянського господарства	12.04 Для розміщення та експлуатації будівель і споруд автомобільного транспорту та дорожнього господарства	0,0653	0,0653	0,0653
<b>Загальна площа</b>					0,0653	0,0653	0,0653

№ 22-23/26							
Боярська міська територіальна громада Фастівського району Київської області							
Зм.	Кільк.	Аркуш	Недок.	Підпис	Дата		
					2026		
Директор	Астахов						
ГАП	Маркіна						
Перевірив	Маркіна						
Розробив	Кимаківський						
ДЕТАЛЬНИЙ ПЛАН ТЕРИТОРІЇ обмеженої вулицями Героїв України та Тарасівська в с. Нове Боярської міської територіальної громади Фастівського району Київської області					Стадія	Аркуш	Аркушів
План землепорядних заходів					ДПТ	13	1
ТОВ «НДПІ КИЇВ-ПРОЕКТ»							

Інв. № оригін., Підпис і дата, Взам. інв. №