


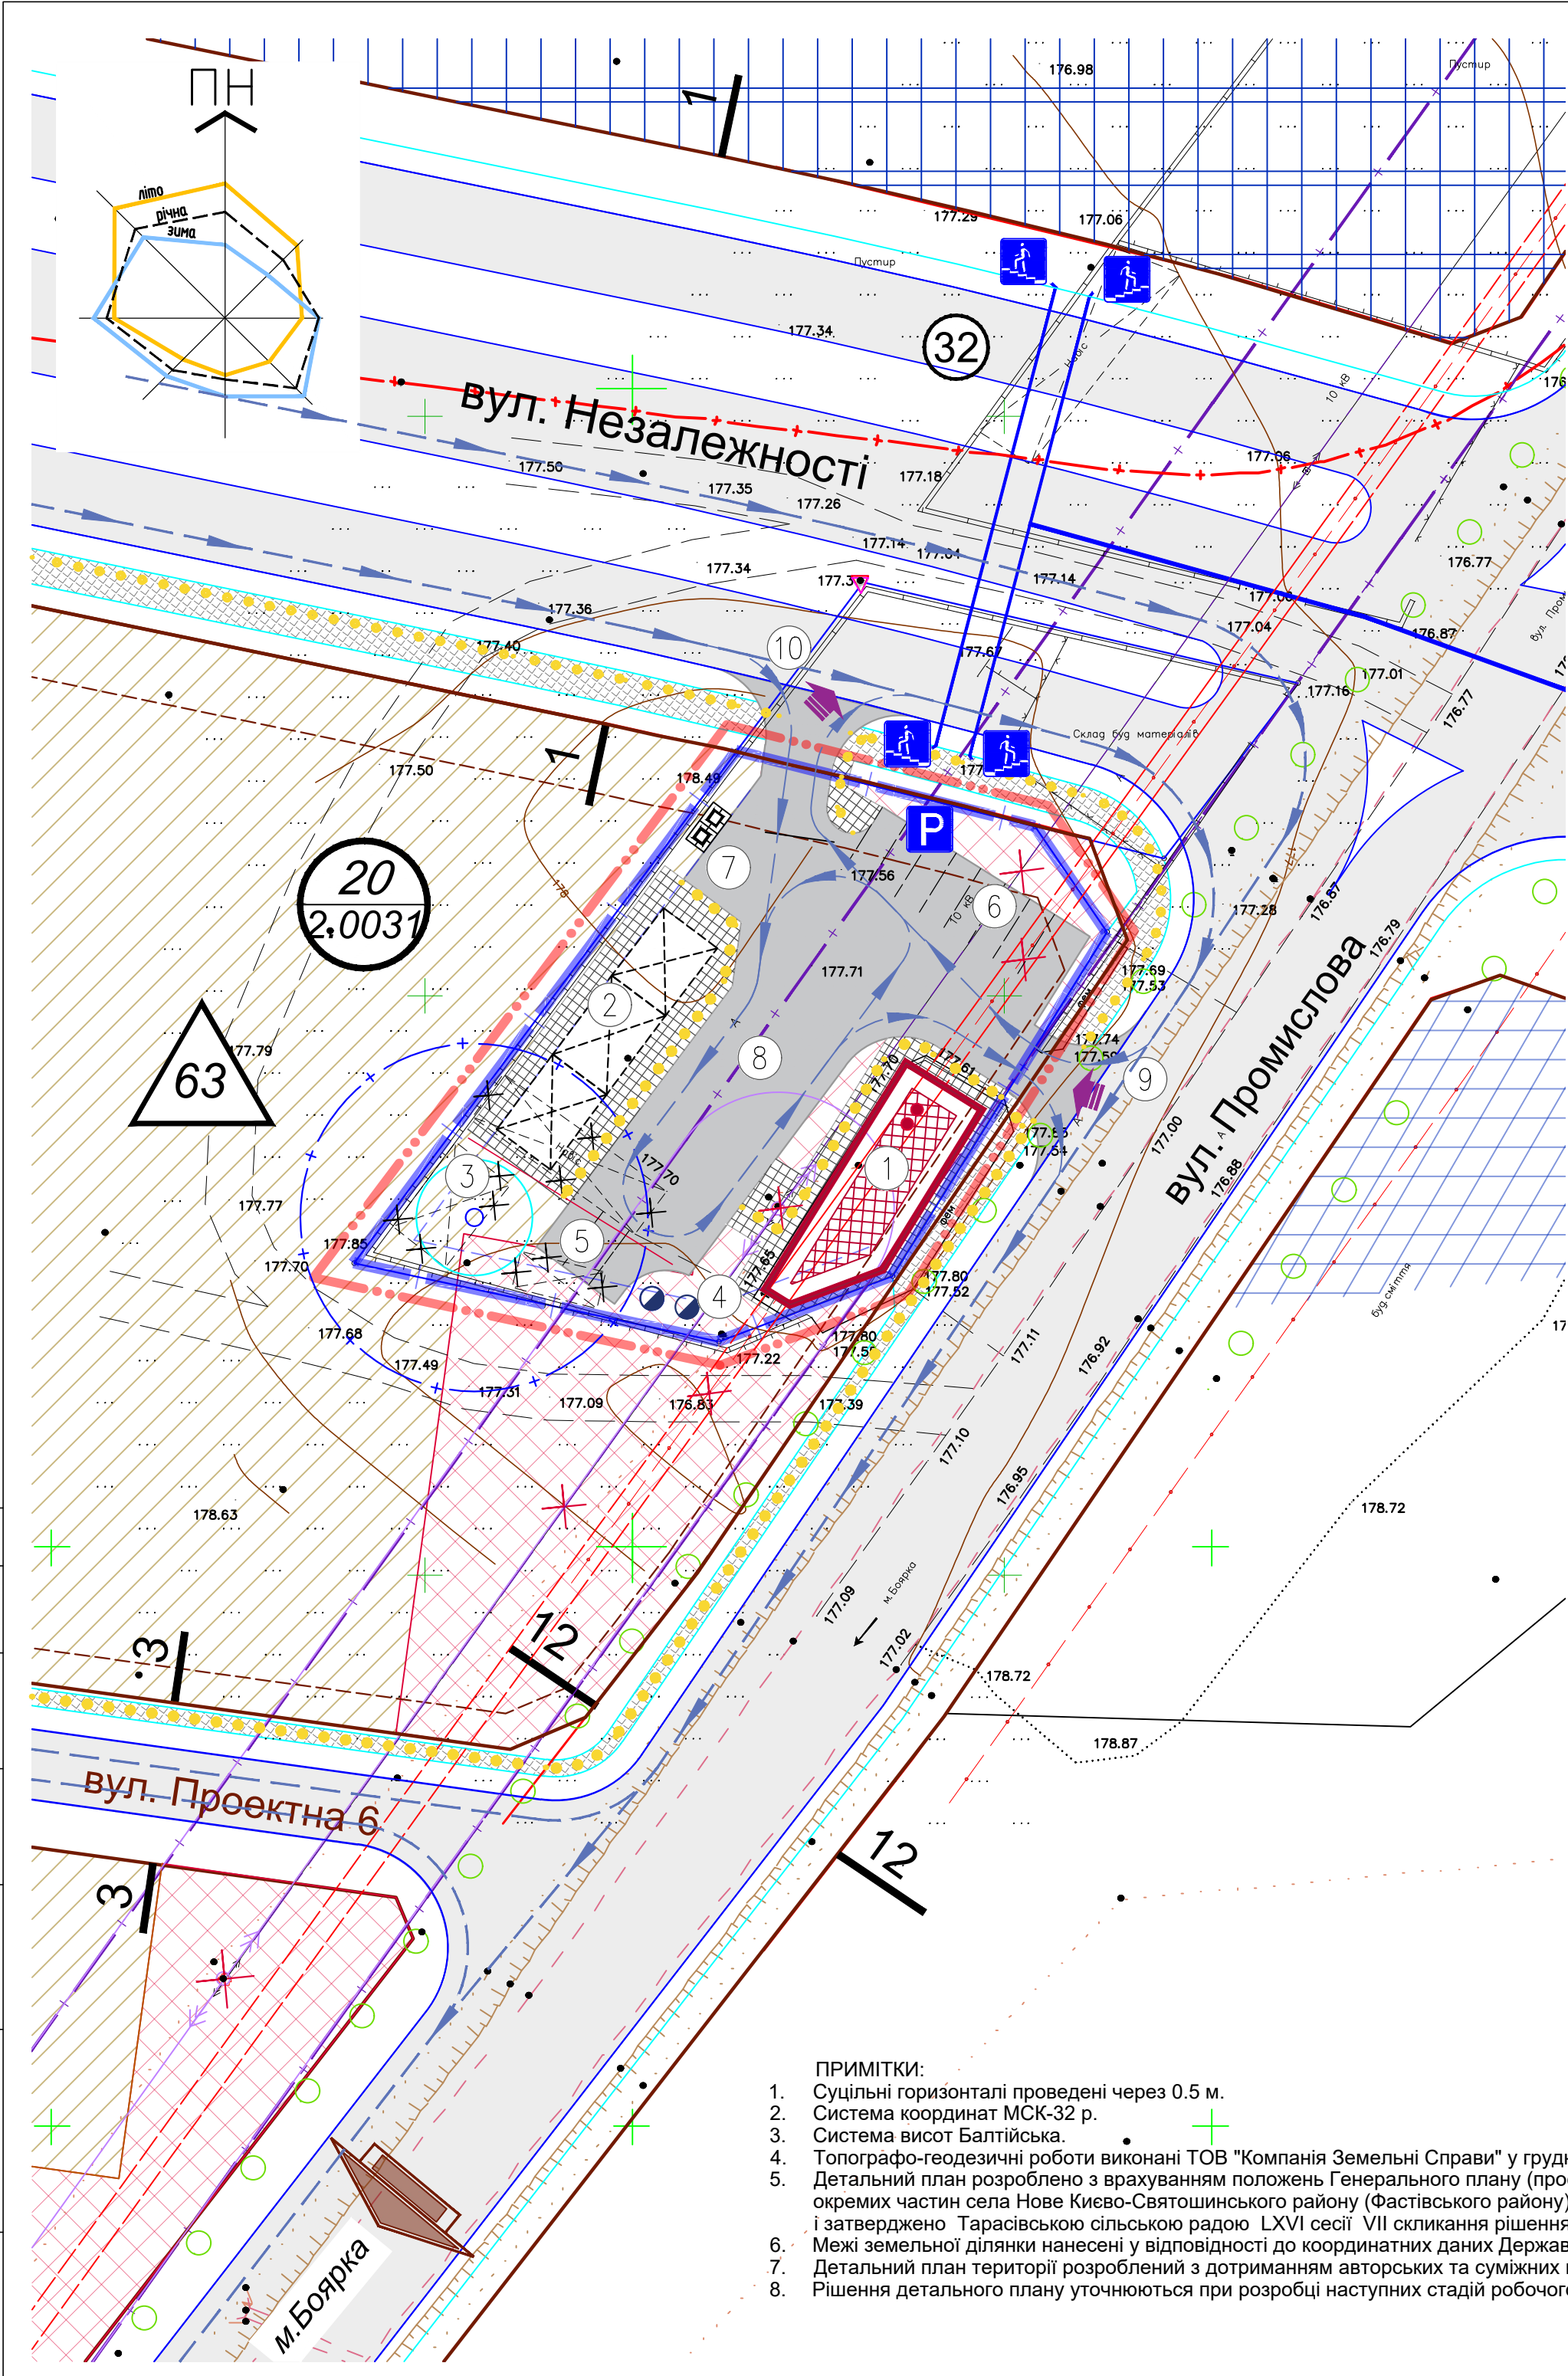

ДЕТАЛЬНИЙ ПЛАН ТЕРИТОРІЇ
на земельну ділянку із кадастровим номером
3222486600:05:001:5064
в с. Нове Боярської міської територіальної громади
Фастівського району Київської області

УМОВНІ ПОЗНАЧЕННЯ

Існуючі	Проектні	Назва
		Будівля громадська
		Дорога, вулиця а) з твердим покриттям б) ґрунтова
		Зупинка громадського транспорту
		Червоні лінії вулиць
		Лінія забудови
		Автостоянка
		Територія житлової забудови: - садибна
		Територія громадської забудови
		Територія об'єктів обслуговування, торгівлі та інших видів підприємницької діяльності
		Територія виробничої забудови
		Територія зелених насаджень спец. призначення
		Межа території сільської ради
		Межа території населеного пункту
		Межа землекористування
		Межа розробки ДПТ
		Межа зони санітарної охорони
		Межа охоронної зони
		Охоронна зона уздовж об'єкта енергетичної системи (повітряних та кабельних ЛЕП)
		Охоронна зона уздовж об'єкта зв'язку
		Мостовий перехід
		Повітряна лінія електропередачі високої напруги
		Повітряна лінія електропередачі низької напруги
		Телефонний кабель
		Номер кварталу
		Кількість ділянок Площа кварталу
		Проїзд
		Мощення
		Територія зелених насаджень обмеженого користування
		Шахтний колодязь для технічних потреб
		Локальні очисні споруди госп.-побутової каналізації
		Майданчик для сміттєзбірників
		Будівлі, інженерні мережі, що підлягають знесенню, демонтажу
		Напрямок руху транспорту
		Напрямок руху пішоходів
		Дорожні знаки
		В'їзд. Виїзд

СХЕМА ТРАНСПОРТНОЇ МОБІЛЬНОСТІ ТА ІНФРАСТРУКТУРИ
М 1:500

ОСНОВНІ ТЕХНІКО-ЕКОНОМІЧНІ ПОКАЗНИКИ

№ п/п	НАЙМЕНУВАННЯ	Од. виміру	За проектом
1	Площа території проектування	га	0.227
2	Площа ділянки за кадастровим номером	га	0.190
3	Площа забудови	га	0.031
4	Щільність забудови	%	16.3

ЕКСПЛІКАЦІЯ БУДІВЕЛЬ ТА СПОРУД

№ п/п	НАЙМЕНУВАННЯ	Примітки
1	Магазин будівельних матеріалів	проект
2	Навіс - склад будівельних матеріалів	проект
3	Шахтний колодязь для технічних потреб	проект
4	Локальні очисні споруди госп.-побутової каналізації	проект
5	Службова автостоянка	проект
6	Автостоянка для відвідувачів	проект
7	Майданчик для сміттєзбірників	проект
8	Внутрішній проїзд	проект
9	В'їзна група	проект
10	В'їзна група	проект

МАСШТАБ 1 : 500

в 1 см - 5 м



						04/12-2024			
						КИЇВСЬКА ОБЛАСТЬ ФАСТІВСЬКИЙ РАЙОН БОЯРСЬКА МІСЬКА ТЕРИТОРІАЛЬНА ГРОМАДА с.НОВЕ БОЯРСЬКА МІСЬКА РАДА / власник: Гончарук Л.В.			
Зміни	Кільк	Арк.	№ док.	Підпис	Дата		Стадія	Аркуш	Аркушів
Архітектор	Терещук В.А.				12.24	ДЕТАЛЬНИЙ ПЛАН ТЕРИТОРІЇ НА ЗЕМЕЛЬНУ ДІЛЯНКУ в с.НОВЕ	ДПТ	5	
Розробив	Терещук Л.М.								
						СХЕМА ТРАНСПОРТНОЇ МОБІЛЬНОСТІ ТА ІНФРАСТРУКТУРИ. М 1:500	ФОП Терещук Людмила Миколаївна РНОКПП 2383410265		