


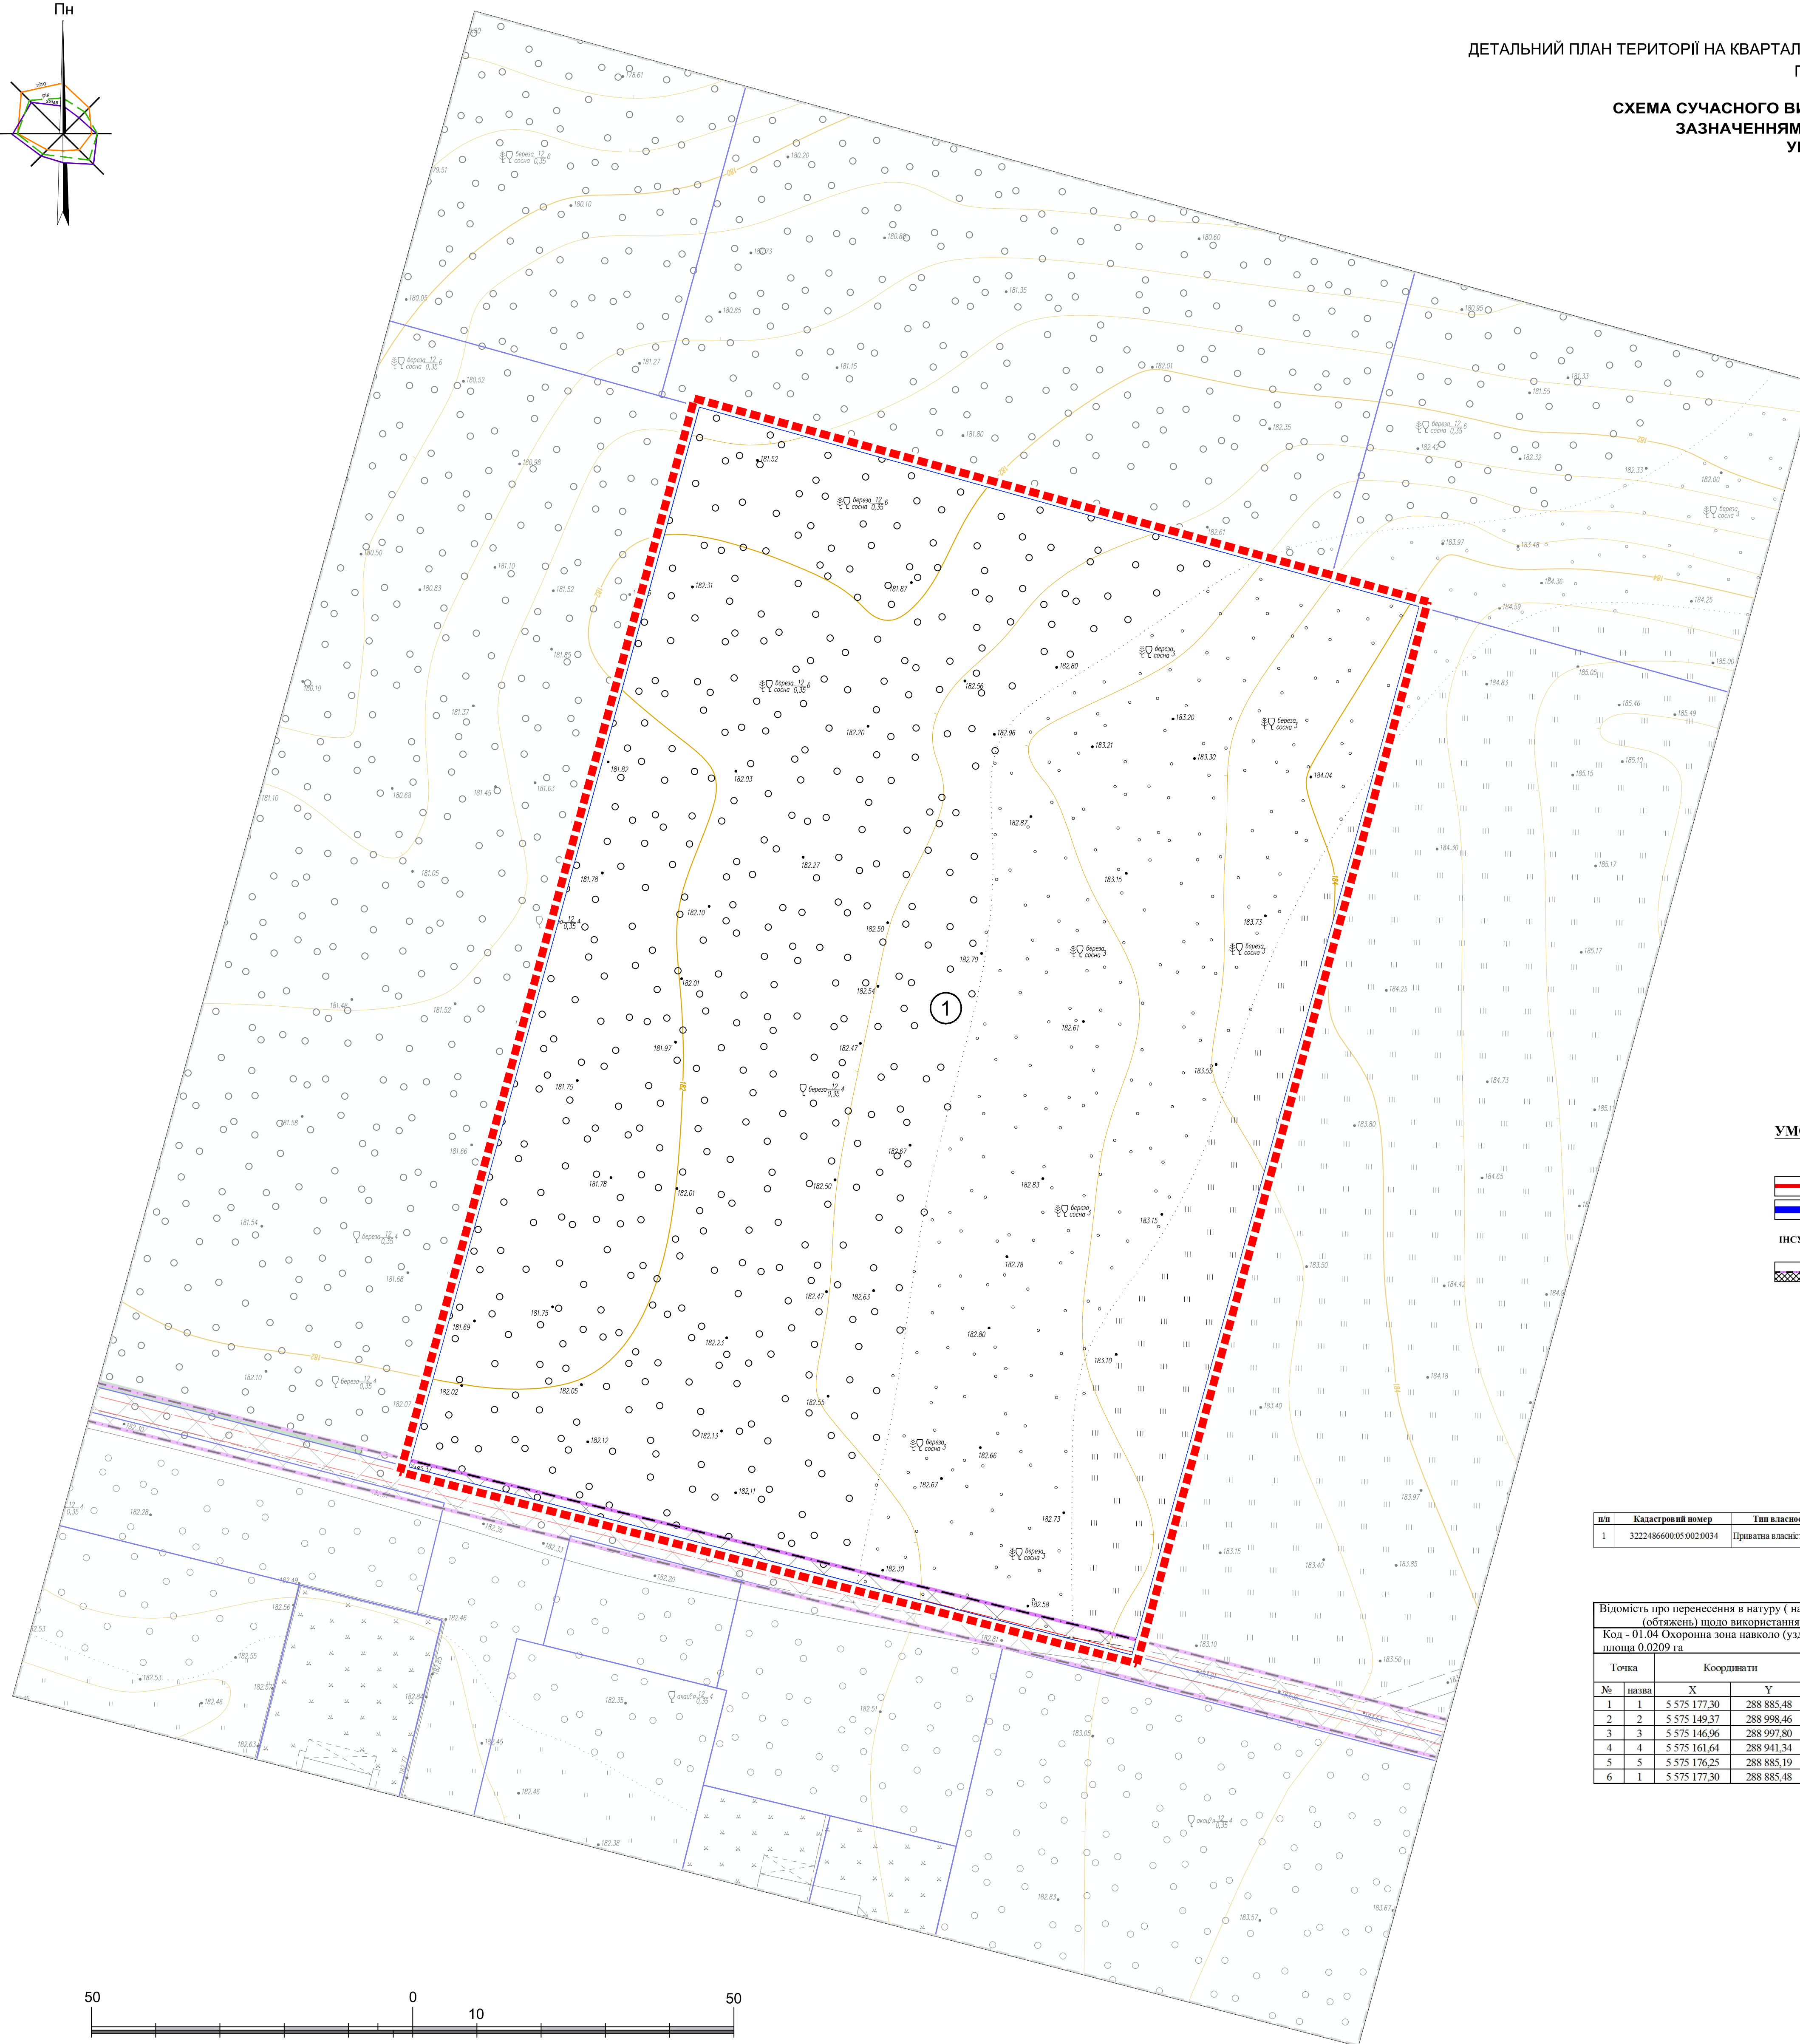

 МЕЖА РОЗРОБКИ ДІПТ

 МЕЖА ЗЕМЕЛЬНОЇ ДІЛЯНКИ ПРИВАТНОЇ ВЛАСНОСТІ

ІНСУЮЧІ ОБМЕЖЕННЯ:

 01.04 ОХОРОННА ЗОНА НАВКОЛО (УЗДОВЖ) ОБ'ЄКТА ЗВ'ЯЗКУ

п/п	Кадастровий номер	Тип власності	Цьове призначення:	Площа	Категорія земель
1	3222486600:05:002:0034	Приватна власність	01.01 Для ведення товарного сільськогосподарського виробництва	1,9801	Землі сільськогосподарського призначення

Відомість про перенесення в натуру (в містечкості) меж обмежень (об'єктів) щодо використання земельної ділянки					
Код - 01.04 Охорона зона навколо (уздовж) об'єкта зв'язку, площі 0.0209 га					
Точка		Координати		Горизонтальні проектвані	Дирекційний кут
№	познач.	X	Y		°
1	2	5 575 177.30	288 885.48		103
2	3	5 575 149.37	288 998.46	116.38	195
3	5	5 575 146.96	288 997.80	2.5	284
4	4	5 575 161.61	288 941.34	58.34	284
5	5	5 575 176.25	288 885.19	58.02	15
6	1	5 575 177.30	288 885.48	1.09	103