
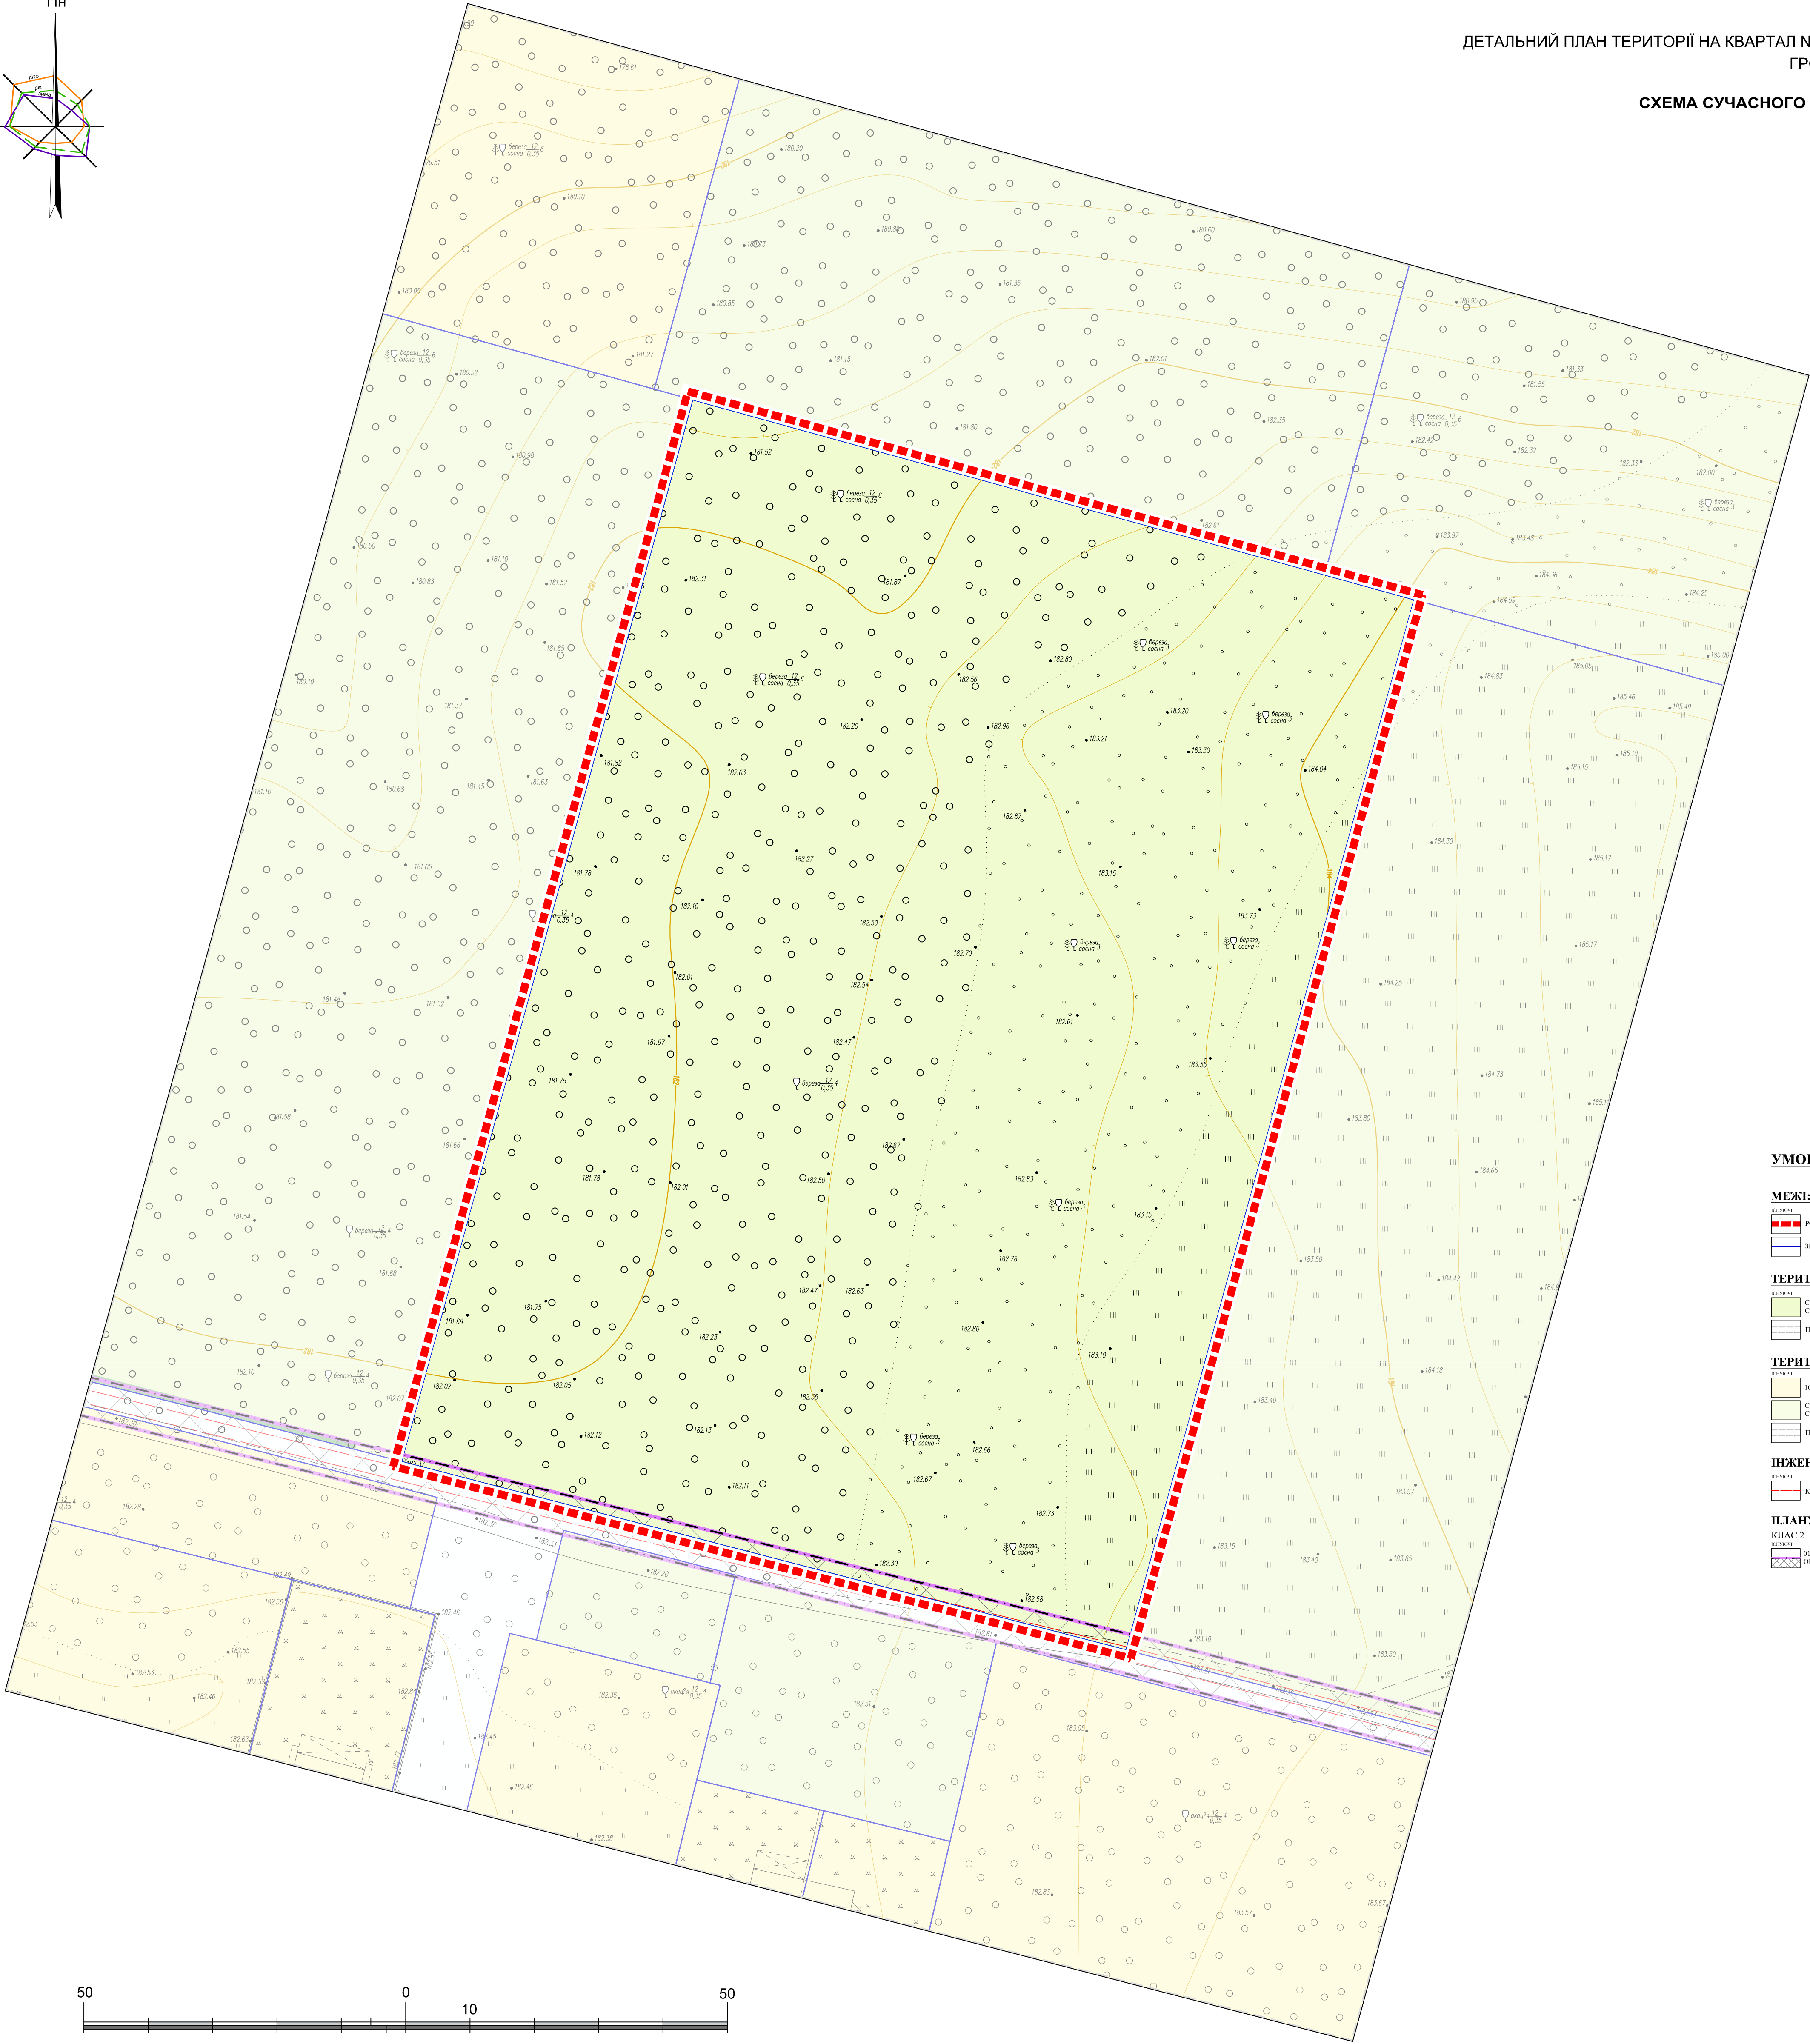


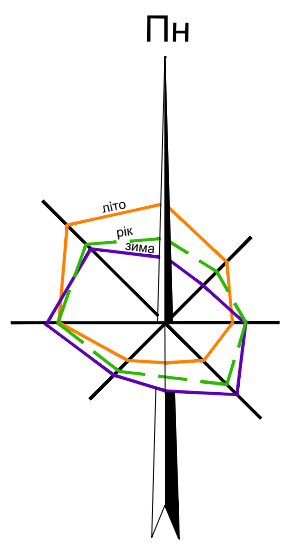

УМОВНІ ПОЗНАЧЕННЯ:

МЕЖІ:

- РОЗРІВКИ ДІТ
- ЗЕМЛЕКОРИСТУВАННЯ

ТЕРИТОРІЇ (В МЕЖАХ ПРОСЛЕДУВАННЯ):

- СІЛЬСЬКОГОСПОДАРСЬКІ (ОС. ТОВАРИЩА)
- СІЛЬСЬКОГОСПОДАРСЬКОГО ВИРОБНИЦТВА
- ПРОЄДВ

ТЕРИТОРІЇ (ЗА МЕЖАМИ ПРОСЛЕДУВАННЯ):

- 10102.0 ЖИТЛОВОЇ САДОВОЇ ЗАБУДОВИ
- СІЛЬСЬКОГОСПОДАРСЬКІ (ОС. ТОВАРИЩА)
- СІЛЬСЬКОГОСПОДАРСЬКОГО ВИРОБНИЦТВА
- ПРОЄДВ

ІНЖЕНЕРНІ МЕРЕЖІ:

- КАБЕЛЬНИХ ЛІНІЙ ЗВ'ЯЗКУ

ПЛАНУВАЛЬНІ ОБМЕЖЕННЯ:

- КЛАС 2
- 91.04 ОХОРОННА ЗОНА НАВКОЛО (УЗДОВЖ)
- ОБ'ЄКТА ЗВ'ЯЗКУ

