




ПРОФІЛЬ 1 - 1
вул. ПРОЄКТНА 63*
М 1:100

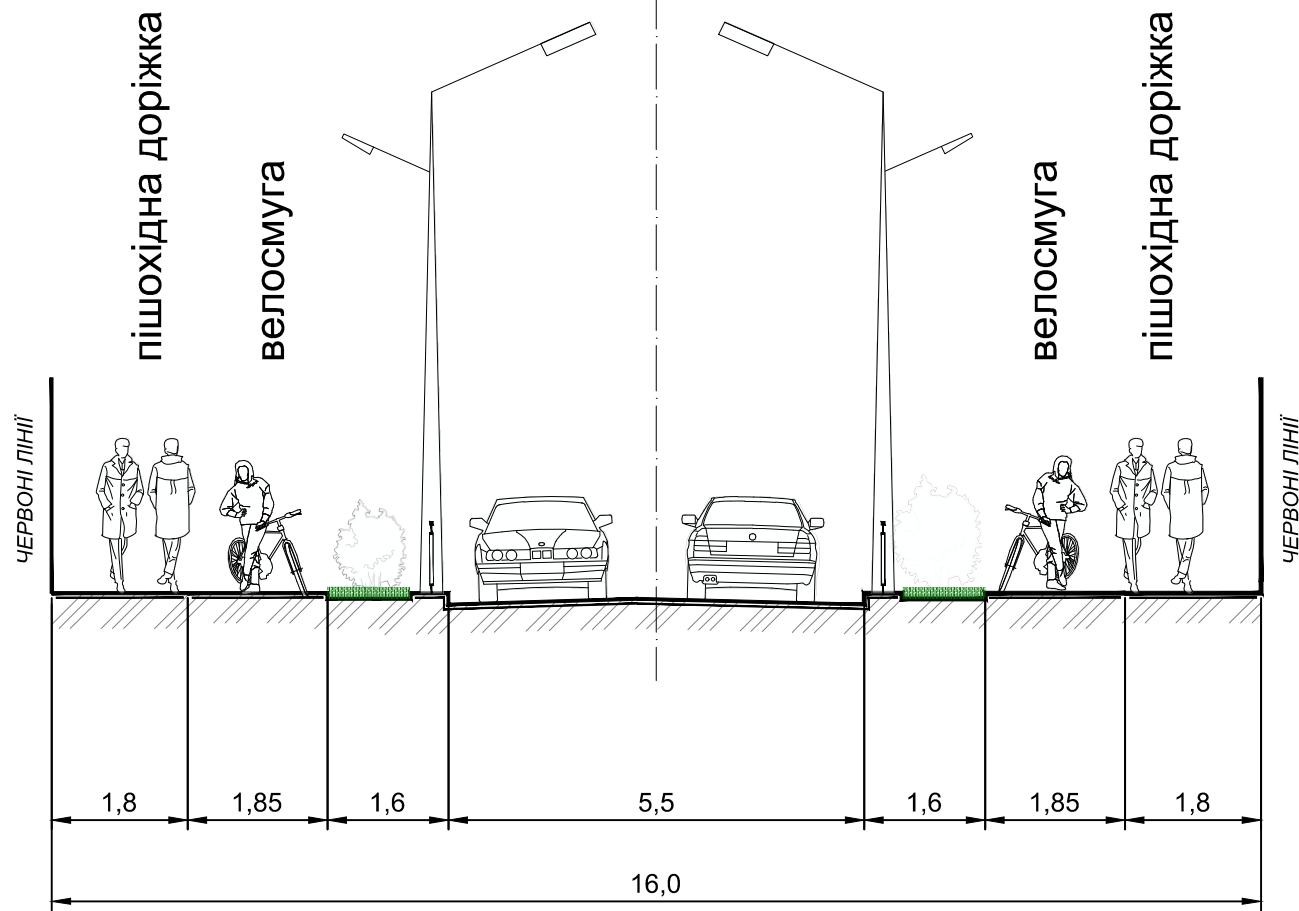

ПРОФІЛЬ 2 - 2
вул. ПРОЄКТНА 52*
М 1:100

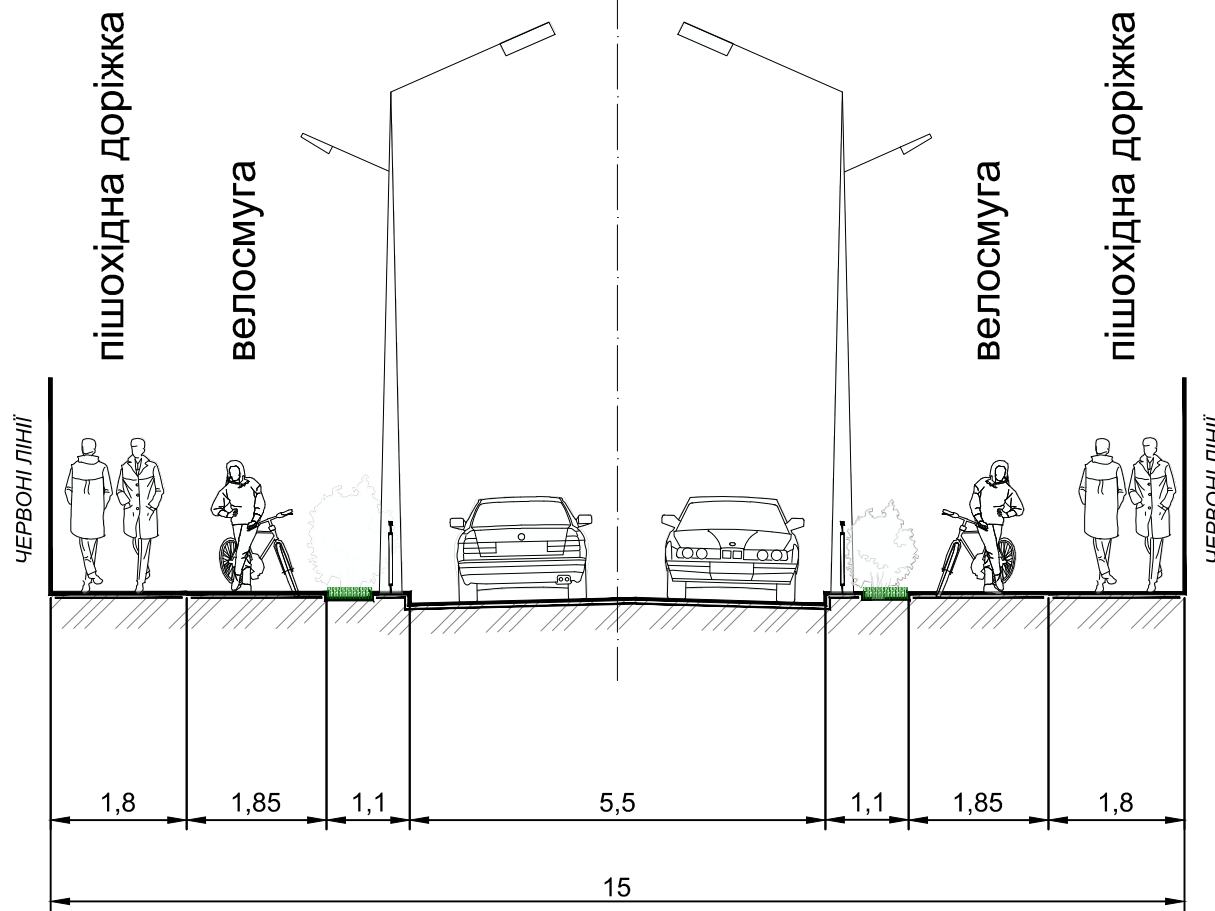

ПРОФІЛЬ 3 - 3
вул. ПРОЄКТНА 48*
М 1:100

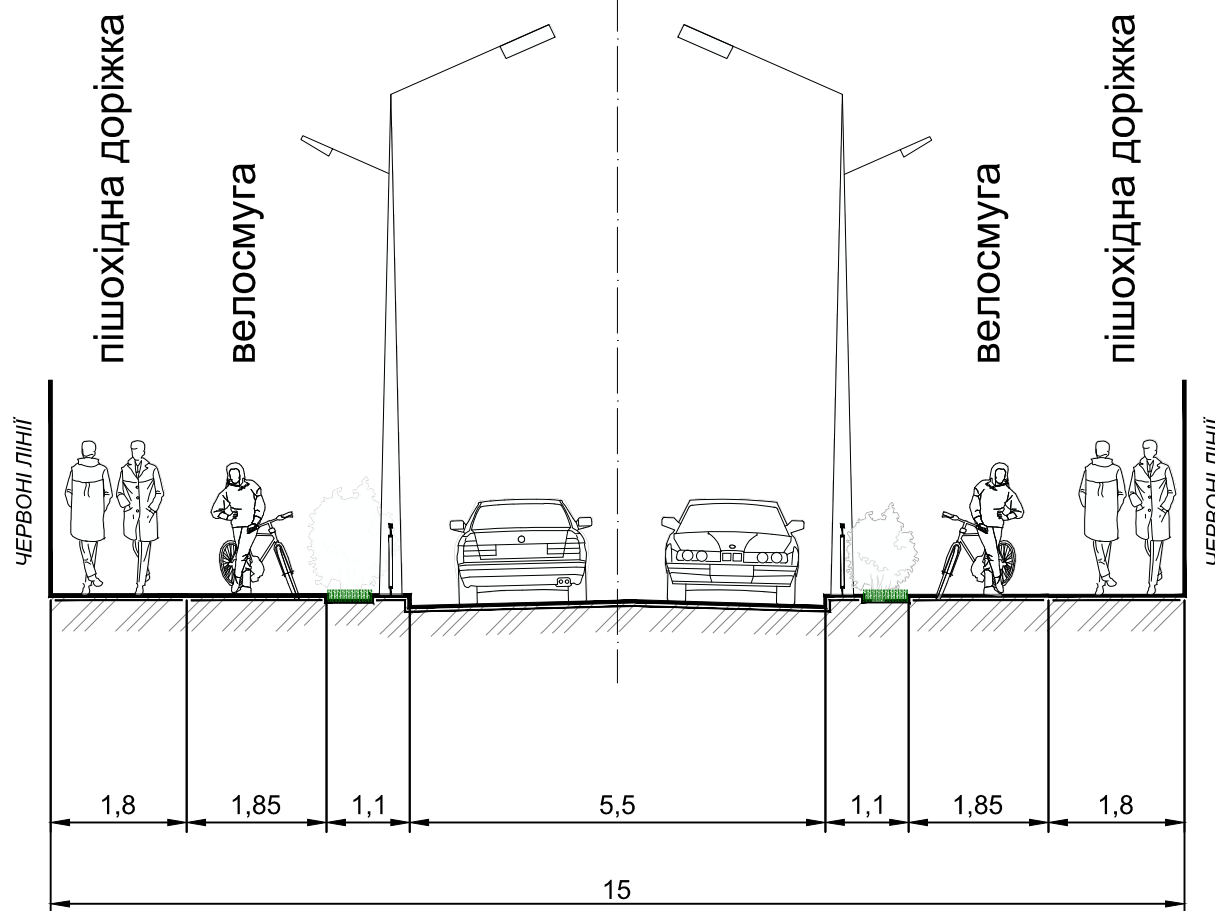

ПРОФІЛЬ 4 - 4
вул. ПРОЄКТНА 53*
М 1:100


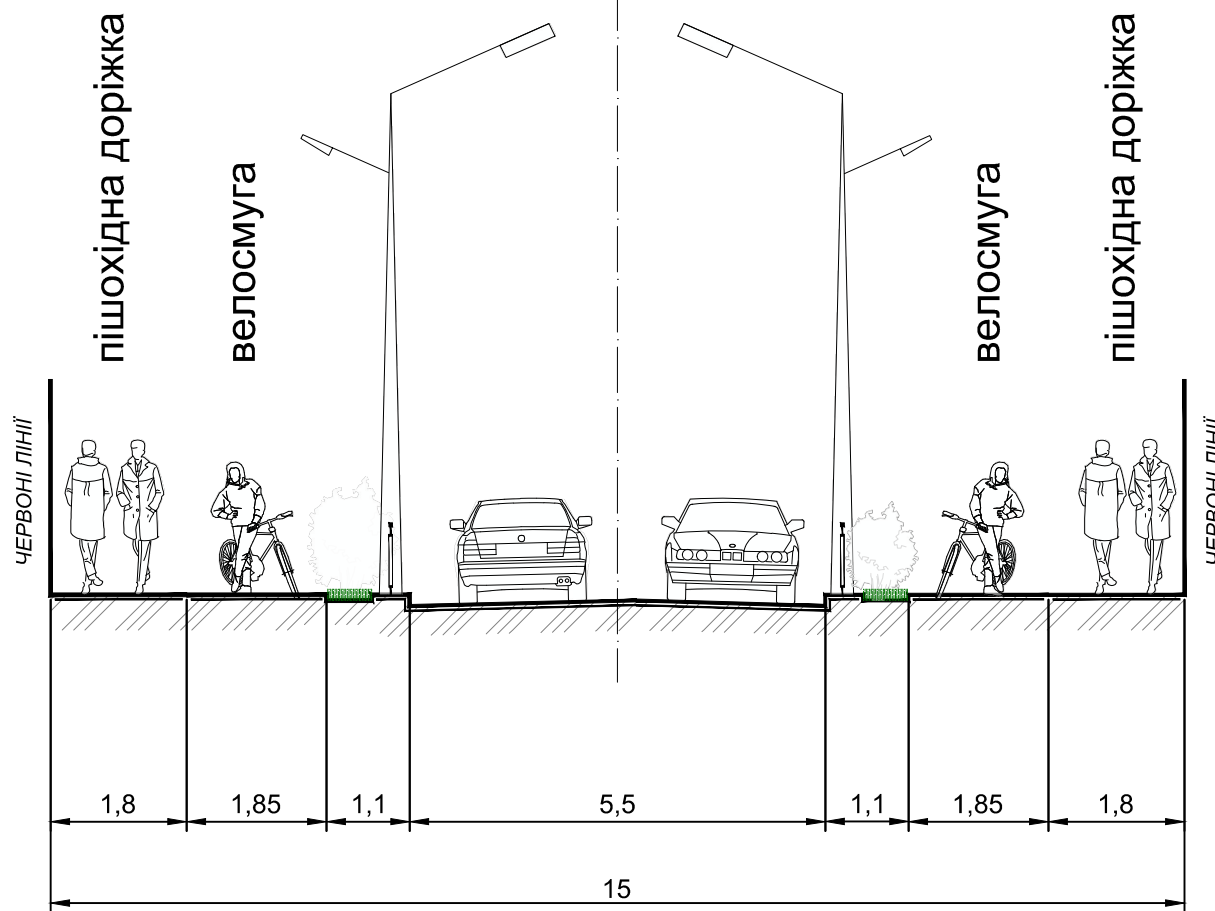


СХЕМА РОЗТАШУВАННЯ ПОПЕРЕЧНИХ ПРОФІЛІВ
1:1000

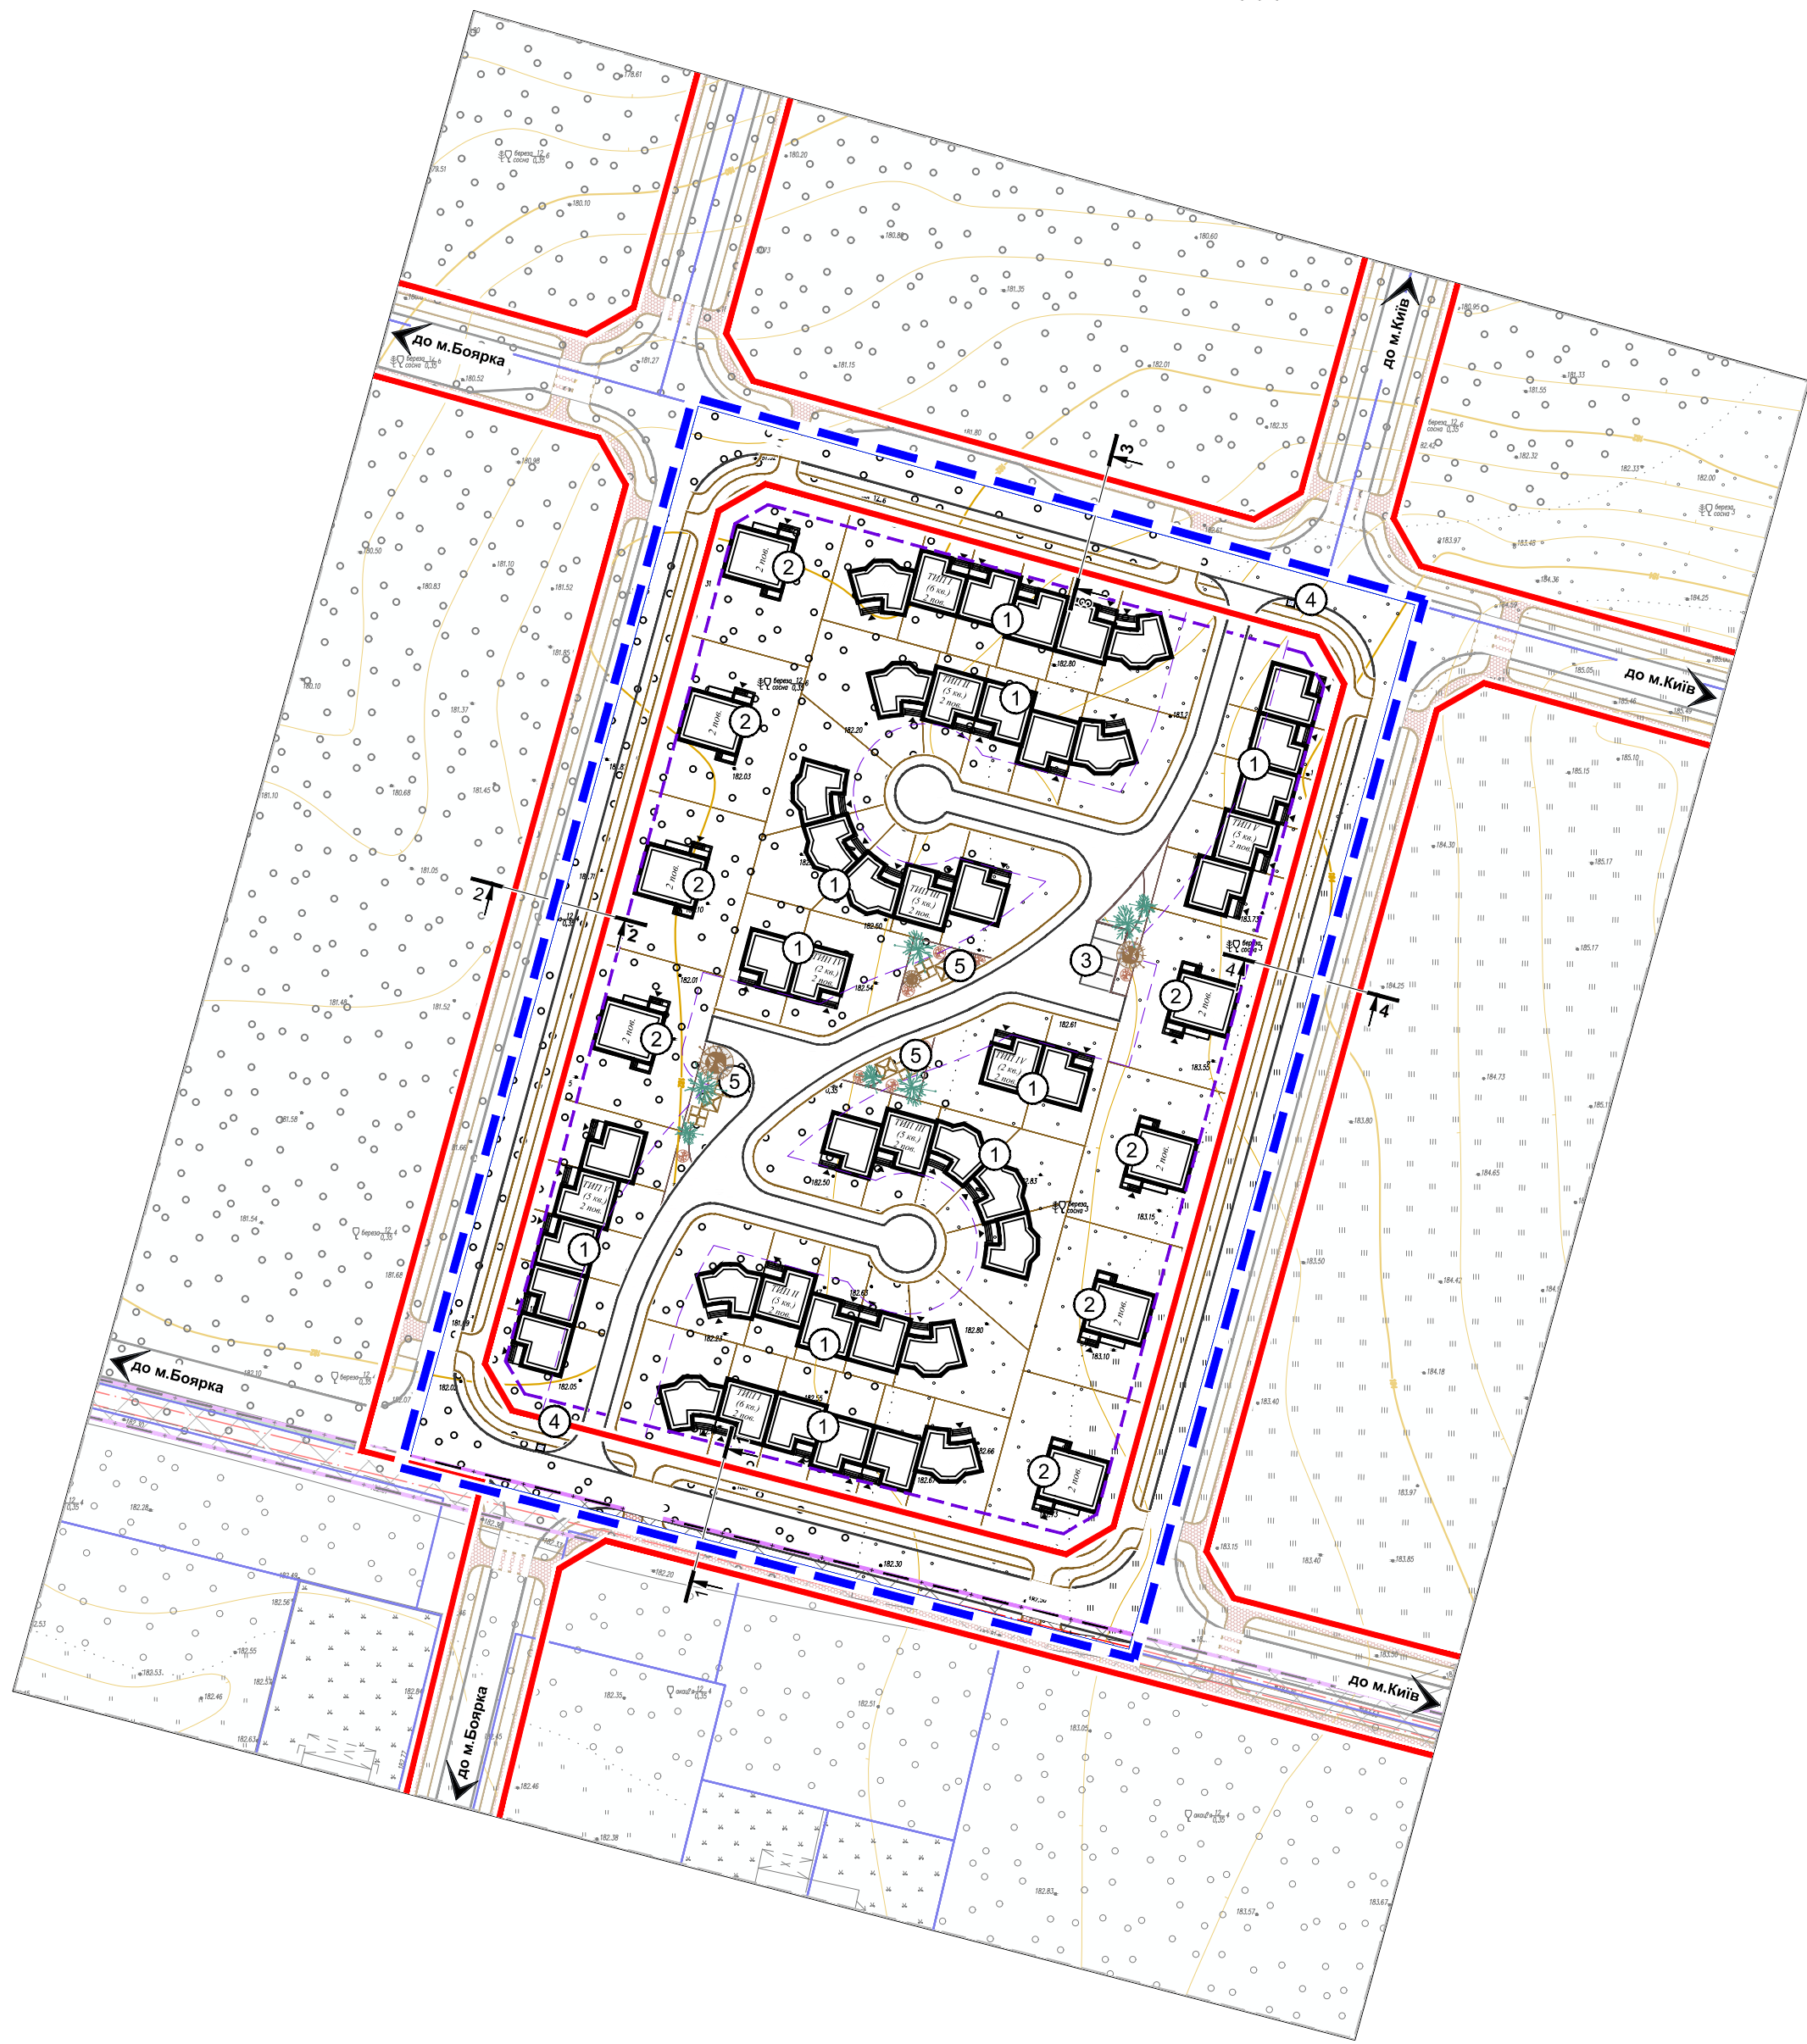

УМОВНІ ПОЗНАЧЕННЯ:

МЕЖІ:

КІСКОМ	ПРОЄКТ	РОЗРІВНИ ДІП
КІСКОМ	ПРОЄКТ	ЗЕМЛЕКОРИСТУВАННЯ

ПЛАНУВАЛЬНІ ОБМЕЖЕННЯ:

06 ІНШІ ОБМЕЖЕННЯ		
КРИВОЇ	ПРОЄКТИ	06.01.1 ЧЕРВОНІ ЛІНІЇ
		

ІНЖЕНЕРНІ МЕРЕЖІ:

КІСКОМ	ПРОЄКТ	КАБЕЛЬНИХ ЛІНІЙ ВІЗЬКУ
--------	--------	------------------------

ПОЗНАЧЕННЯ:

КІСКОМ	ПРОЄКТ	ВІДКРИТИХ АВТОСТОЯНОК
КІСКОМ	ПРОЄКТ	ТП
КІСКОМ	ПРОЄКТ	МІСЦЕ РОЗТАШУВАННЯ ПОПЕРЕЧНИХ ПРОФІЛІВ

ЕКСПЛІКАЦІЯ:

- ЗБЛОКОВАНА ЖИТЛОВА ЗАБУДОВА - ПР.;
- САДИБНА ЖИТЛОВА ЗАБУДОВА - ПР.;
- ВІДКРИТІ ГОСТЬОВІ СТОЯНКИ - ПР.;
- ТРАНСФОРМАТОРНА ПІДСТАНЦІЯ - ПР.;
- ДИТЯЧІ ТА СПОРТИВНІ МАЙДАНЧИКИ - ПР.

*ПРИМІТКА: НАЗВИ ВУЛИЦЬ У ВІДПОВІДНОСТІ ДО ПРОЄКТУ ГП С. НОВЕ