
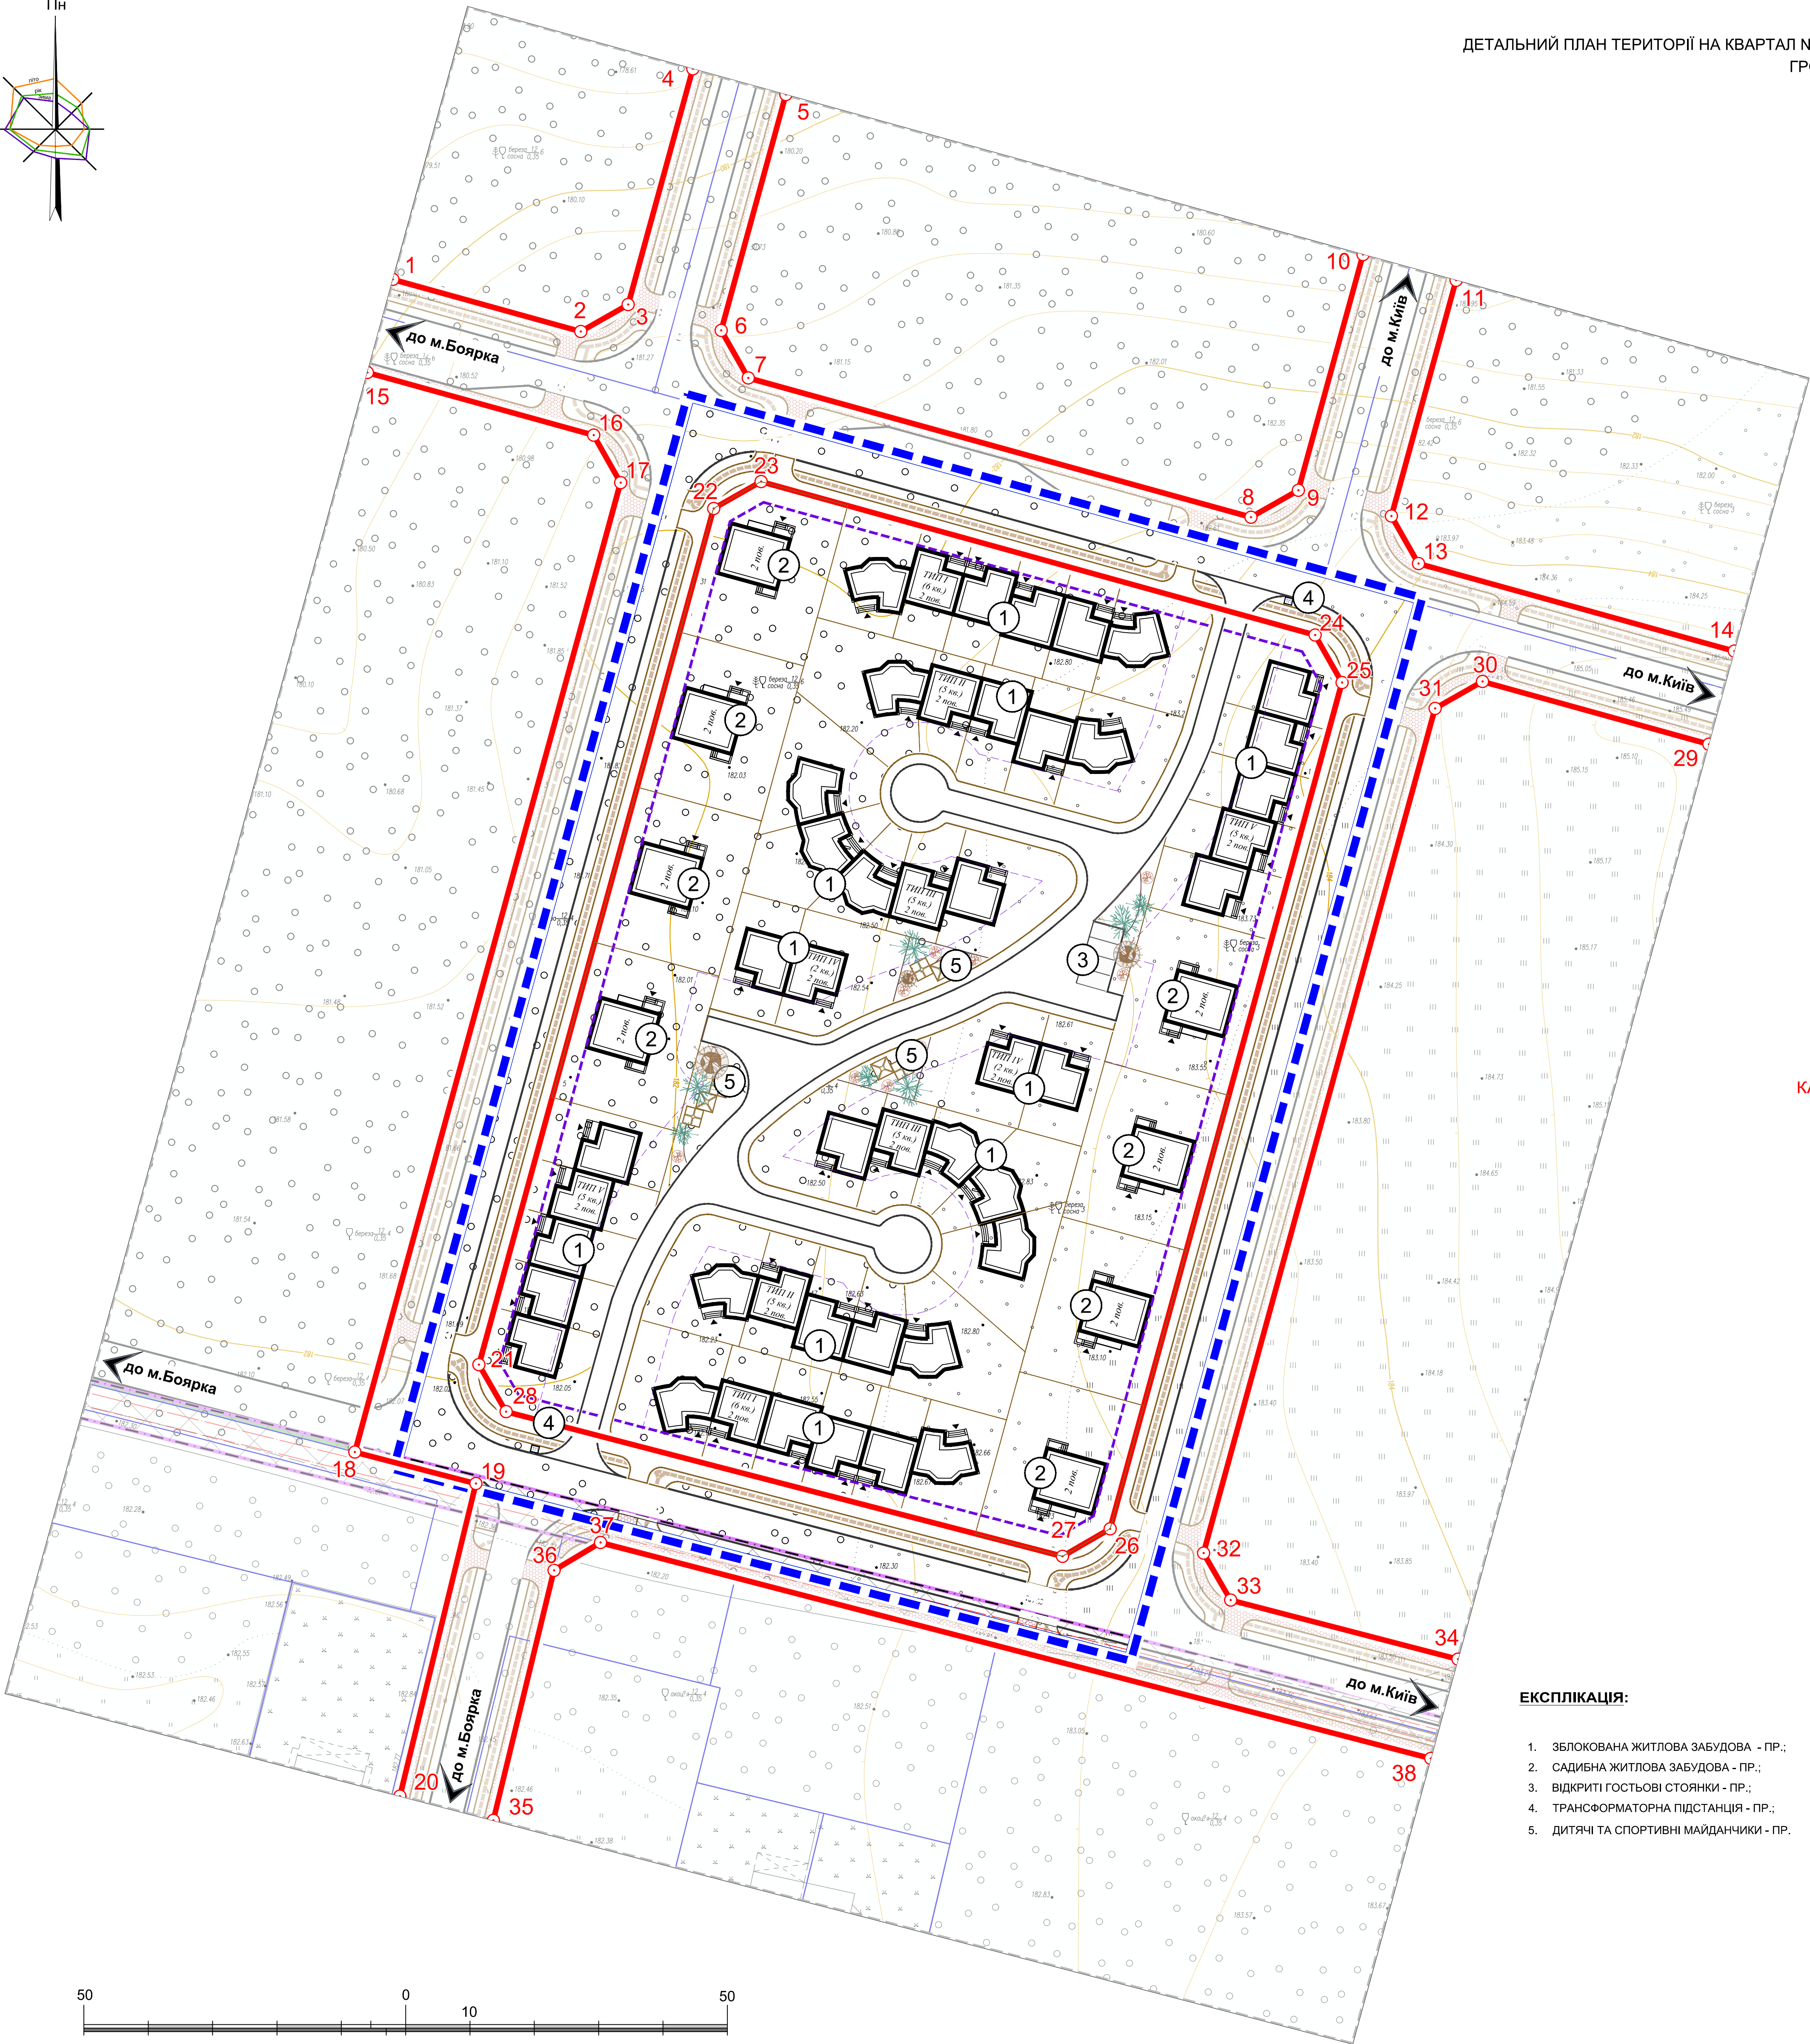


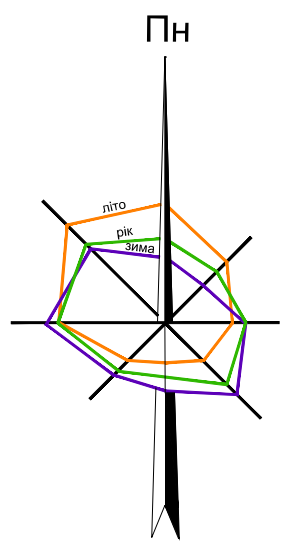

УМОВНІ ПОЗНАЧЕННЯ:

- МЕЖІ:**
■ розробки діт
■ землекористування
- ПЛАНУВАЛЬНІ ОБМЕЖЕННЯ:**
■ 06-інші обмеження
■ 06-01:1 червоні лінії
- ІНЖЕНЕРНІ МЕРЕЖІ:**
■ кабельних ліній зв'язку
- ПОЗНАЧЕННЯ:**
■ відкритих автостоянок
■ тп

КАТАЛОГ КООРДИНАТ ЧЕРВОНИХ ЛІНІЙ

N	X	Y
1	288883,8260	5575360,4260
2	288913,0418	5575352,3284
3	288920,4096	5575356,5125
4	288930,4530	5575393,1625
5	288944,9078	5575389,1550
6	288934,8647	5575352,5061
7	288939,0610	5575345,1169
8	289017,1946	5575323,4611
9	289024,5624	5575327,6452
10	289034,6050	5575364,2925
11	289049,0605	5575360,2872
12	289039,0175	5575323,6388
13	289043,2138	5575316,2495
14	289092,3072	5575302,6426
15	288879,8610	5575345,9594
16	288915,0351	5575336,2105
17	288919,2312	5575328,8213
18	288877,9311	5575178,1344
19	288896,7432	5575173,2407
20	288884,9300	5575124,6497
21	288897,2076	5575191,7195
22	288933,6863	5575324,8149
23	288941,0543	5575328,9989
24	289027,1494	5575305,1365
25	289031,3456	5575297,7473
26	288995,2969	5575166,2056
27	288987,9043	5575161,9294
28	288901,4284	5575184,4225
29	289088,3427	5575288,1760
30	289053,1685	5575297,9250
31	289045,8007	5575293,7409
32	289009,8151	5575162,4293
33	289014,0360	5575155,1323
34	289049,3641	5575145,9431
35	288899,4459	5575120,8745
36	288908,8846	5575159,7519
37	288916,1070	5575164,0721
38	289045,1349	5575130,5108

ЕКСПЛІКАЦІЯ:

- ЗБЛОКОВАНА ЖИТЛОВА ЗАБУДОВА - ПР.;
- САДИБНА ЖИТЛОВА ЗАБУДОВА - ПР.;
- ВІДКРИТІ ГОСТЬОВІ СТОЯНКИ - ПР.;
- ТРАНСФОРМАТОРНА ПІДСТАНЦІЯ - ПР.;
- ДИТЯЧІ ТА СПОРТИВНІ МАЙДАНЧИКИ - ПР.

