
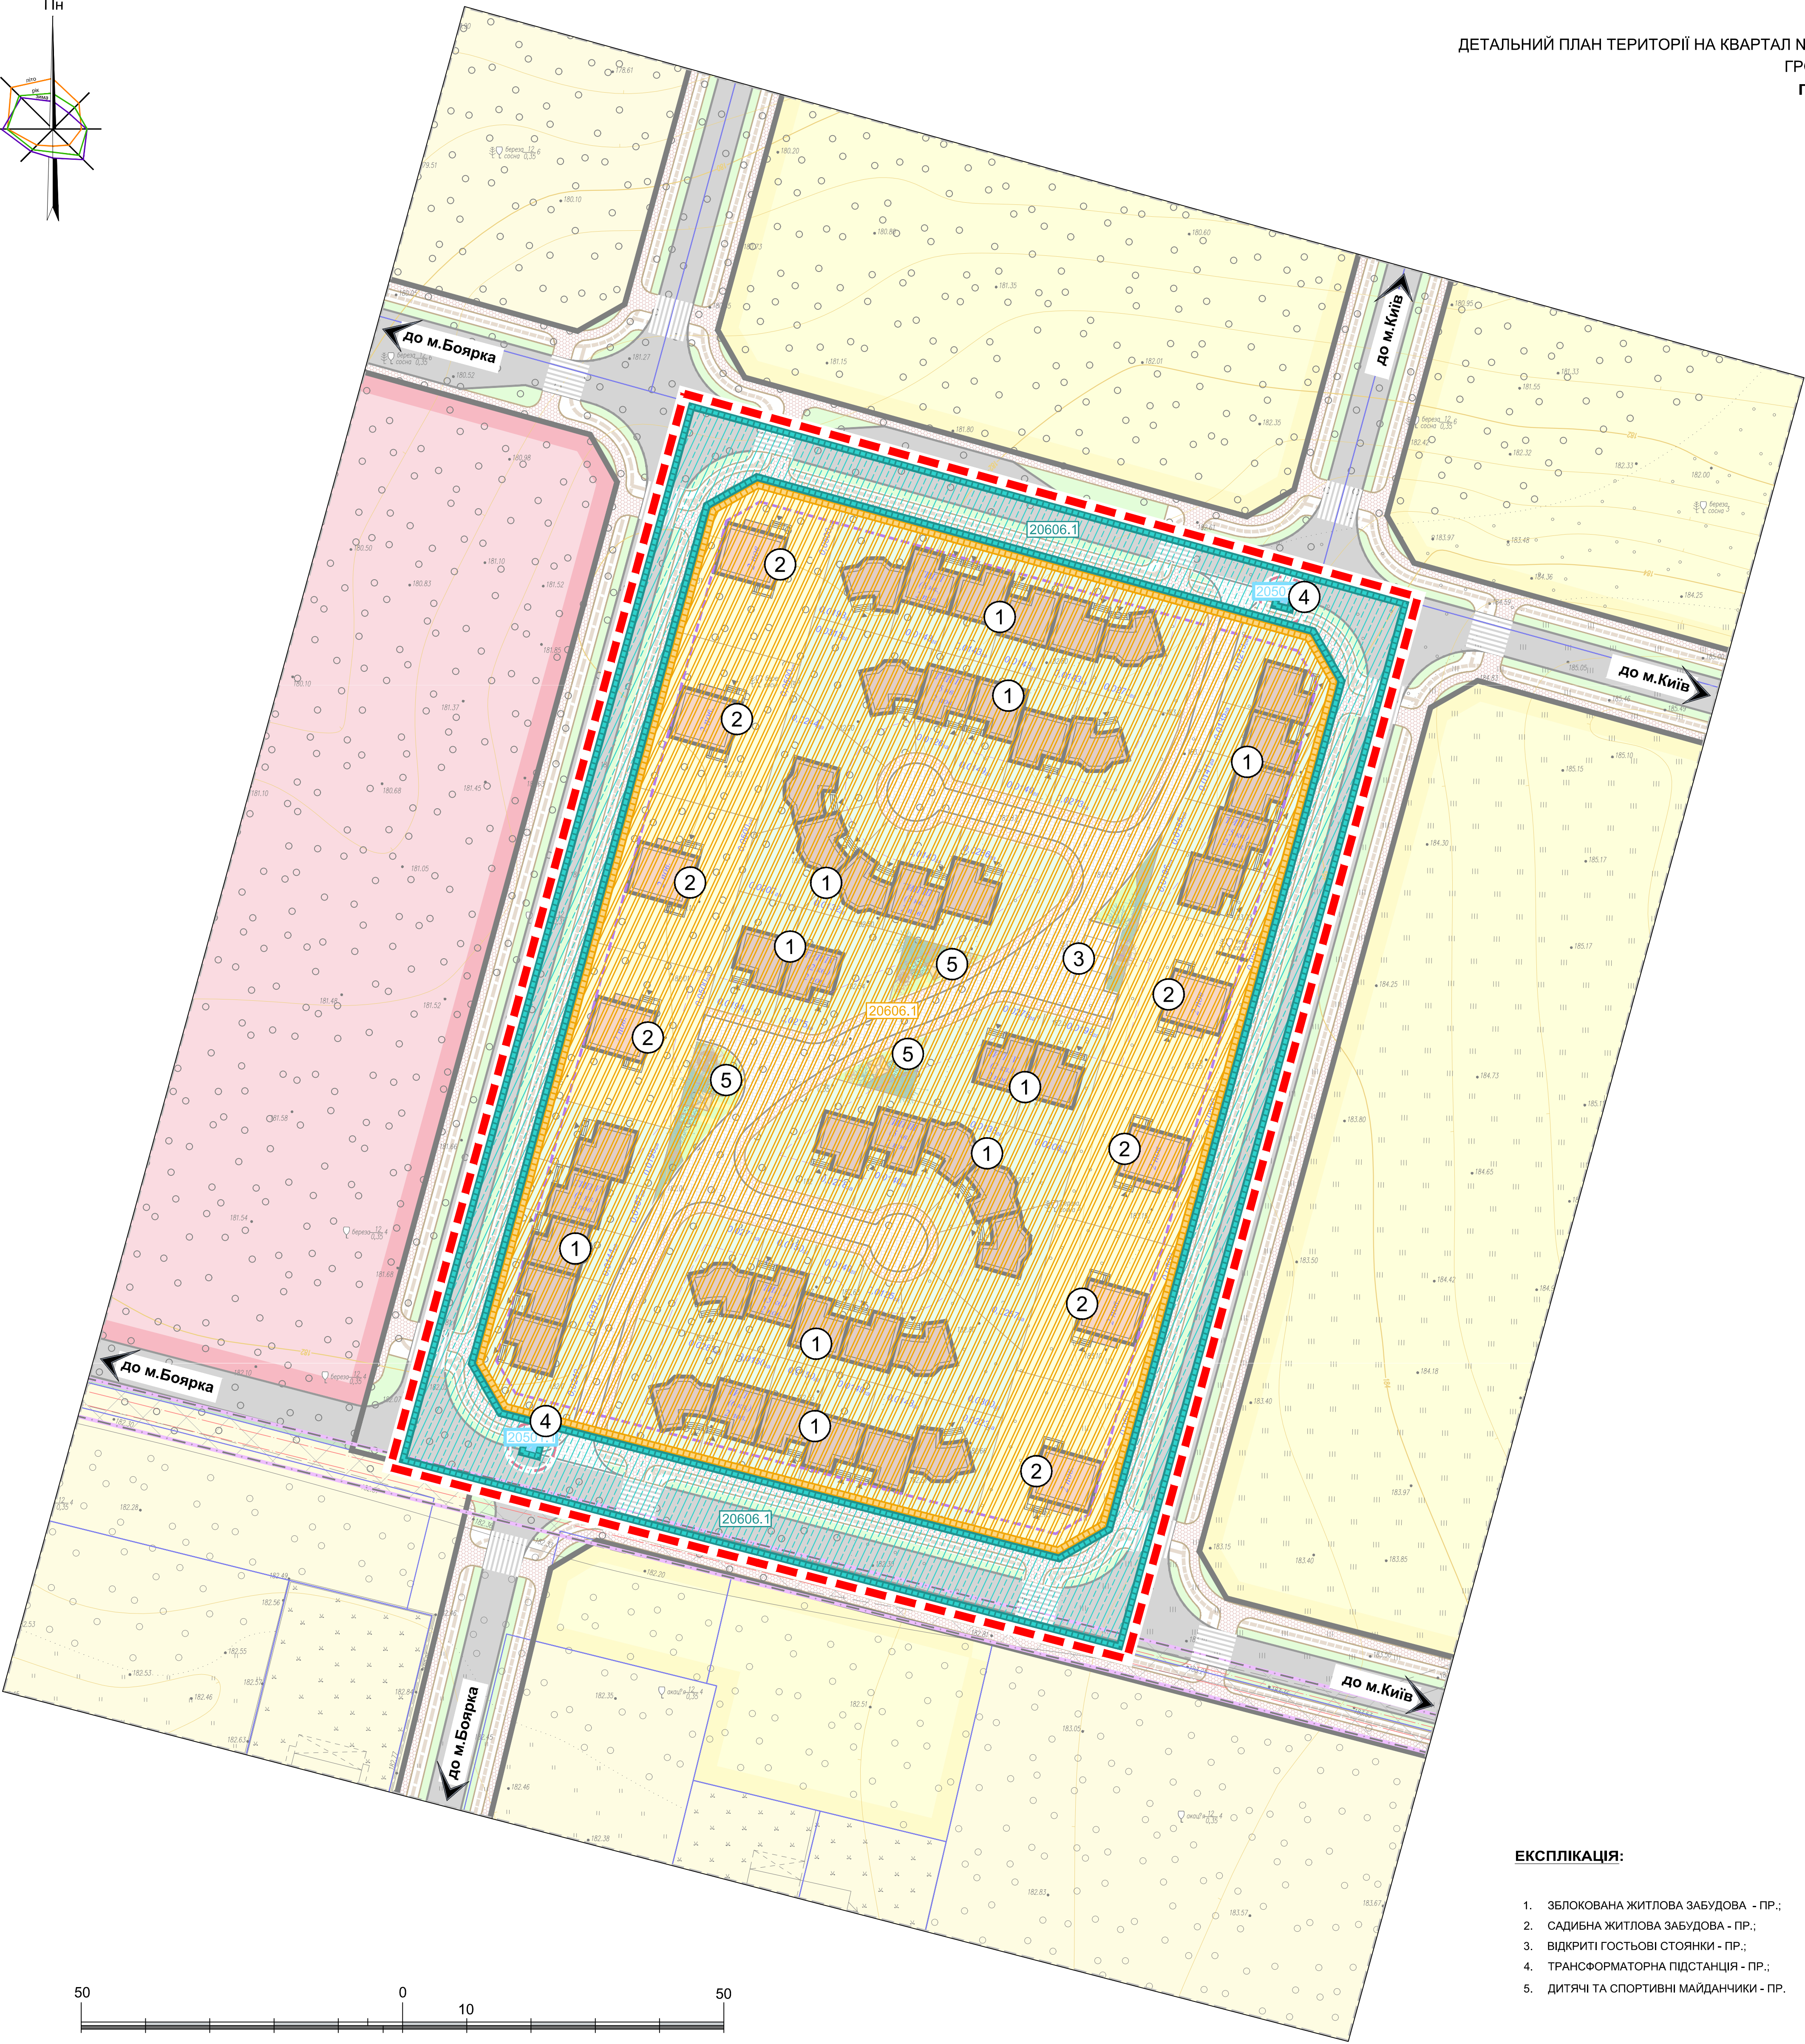


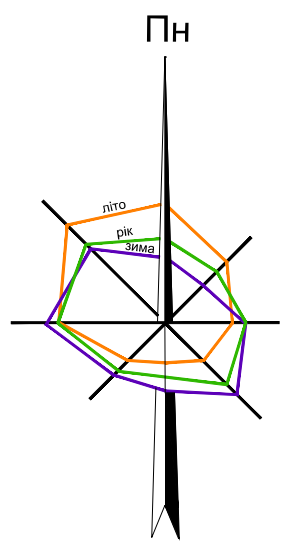

УМОВНІ ПОЗНАЧЕННЯ:

МЕЖІ:

- РОЗРИБКИ ДІЛ
- ЗЕМЛЕКОРИСТУВАННЯ

ФУНКЦІОНАЛЬНЕ ЗОНУВАННЯ ТЕРИТОРІЇ:

- 1 СЕЛЬБИЩНІ ТЕРИТОРІЇ:
 - 10102.0 - ТЕРИТОРІЇ ЖИТЛОВОЇ САДИНОЇ ЗАБУДОВИ
- 2 ВИРОБНИЧІ ТЕРИТОРІЇ:
 - 20501.1 - ТЕРИТОРІЇ ОБ'ЄКТІВ ЕЛЕКТРОЗАБЕЗПЕЧЕННЯ
 - 20606.0 - ТЕРИТОРІЇ ВУЛИЦЬ ТА ДОРІГ

ТЕРИТОРІЇ (В МЕЖАХ ПРОСКУТУВАННЯ):

- 10102.0 ТЕРИТОРІЇ ЖИТЛОВОЇ САДИНОЇ ЗАБУДОВИ
 - САДИБНА ЖИТЛОВА ЗАБУДОВА
 - ЗБЛОКОВАНОЇ ЖИТЛОВОЇ ЗАБУДОВИ
 - ЗЕЛЕНИХ НАСАДЖЕНЬ ОБМЕЖЕНОГО КОРИСТУВАННЯ
 - СПОРТИВНИХ ТА ДІТЯЧИХ МАЙДАНЧИКІВ
 - ТВЕРДОГО ПОКРИТТЯ, МОЩЕННЯ
 - ПРОЄДІВ
 - ПІШОХІДНИХ ДОРІЖОК
 - ВІДКРИТИХ ГОСТЬОВИХ АВТОСТОВІОК

20501.1 ТЕРИТОРІЇ ОБ'ЄКТІВ ЕНЕРГОЗАБЕЗПЕЧЕННЯ

- ТЕРИТОРІЇ ДЛЯ РОЗМІЩЕННЯ ТП

20606.0 ТЕРИТОРІЇ ВУЛИЦЬ ТА ДОРІГ

- ВУЛИЦЬ ТА ДОРІГ
- ТВЕРДОГО ПОКРИТТЯ, МОЩЕННЯ
- ПРОЄДІВ
- ПІШОХІДНИХ ДОРІЖОК
- ВЕЛОСИПЕДНИХ ДОРІЖОК
- 40302.0 ЗЕЛЕНИХ НАСАДЖЕНЬ СПЕЦІАЛЬНОГО ПРИЗНАЧЕННЯ (ОЗЕЛЕНЕННЯ ВУЛИЦЬ)

ТЕРИТОРІЇ (ЗА МЕЖАМИ ПРОСКУТУВАННЯ):

- 10102.0 ЖИТЛОВОЇ САДИНОЇ ЗАБУДОВИ
- ГРОМАДСЬКОЇ ЗАБУДОВИ
- СІЛЬСЬКОГОСПОДАРСЬКІ (ІНДИВІДУАЛЬНОГО САДИВНИЦТВА)
- 20606.0 ВУЛИЦЬ ТА ДОРІГ
- ТВЕРДОГО ПОКРИТТЯ, МОЩЕННЯ
- ПРОЄДІВ
- ПІШОХІДНИХ ДОРІЖОК
- ВЕЛОСИПЕДНИХ ДОРІЖОК

ІНЖЕНЕРНІ МЕРЕЖІ:

- КАБЕЛЬНИХ ЛІНІЙ ЗВ'ЯЗКУ

ПЛАНУВАЛЬНІ ОБМЕЖЕННЯ:

- КЛАС 1
 - 06.01.1 ТЕРИТОРІЇ В ЧЕРВОНІХ ЛІНІЯХ
 - 06.01.5 ТЕРИТОРІЇ В ЛІНІЯХ РЕГУЛЮВАННЯ ЗАБУДОВИ
- КЛАС 2
 - 01.04 ОХОРОННА ЗОНА НАВКОЛО (УЗДОВЖ) ОБ'ЄКТА ЗВ'ЯЗКУ
 - 01.05 ОХОРОННА ЗОНА НАВКОЛО (УЗДОВЖ) ОБ'ЄКТА ЕНЕРГЕТИЧНОЇ СИСТЕМИ (ПОВІТРЯНИК ТА КАБЕЛЬНИХ ЛІНІЙ 10кВ, ТП)

ПОЗНАЧЕННЯ:

- ВІДКРИТИХ АВТОСТОВІОК
- ТП

ЕКСПЛІКАЦІЯ:

- 1. ЗБЛОКОВАНА ЖИТЛОВА ЗАБУДОВА - ПР.;
- 2. САДИБНА ЖИТЛОВА ЗАБУДОВА - ПР.;
- 3. ВІДКРИТІ ГОСТЬОВІ СТОЯНКИ - ПР.;
- 4. ТРАНСФОРМАТОРНА ПІДСТАНЦІЯ - ПР.;
- 5. ДІТЯЧІ ТА СПОРТИВНІ МАЙДАНЧИКИ - ПР.

