
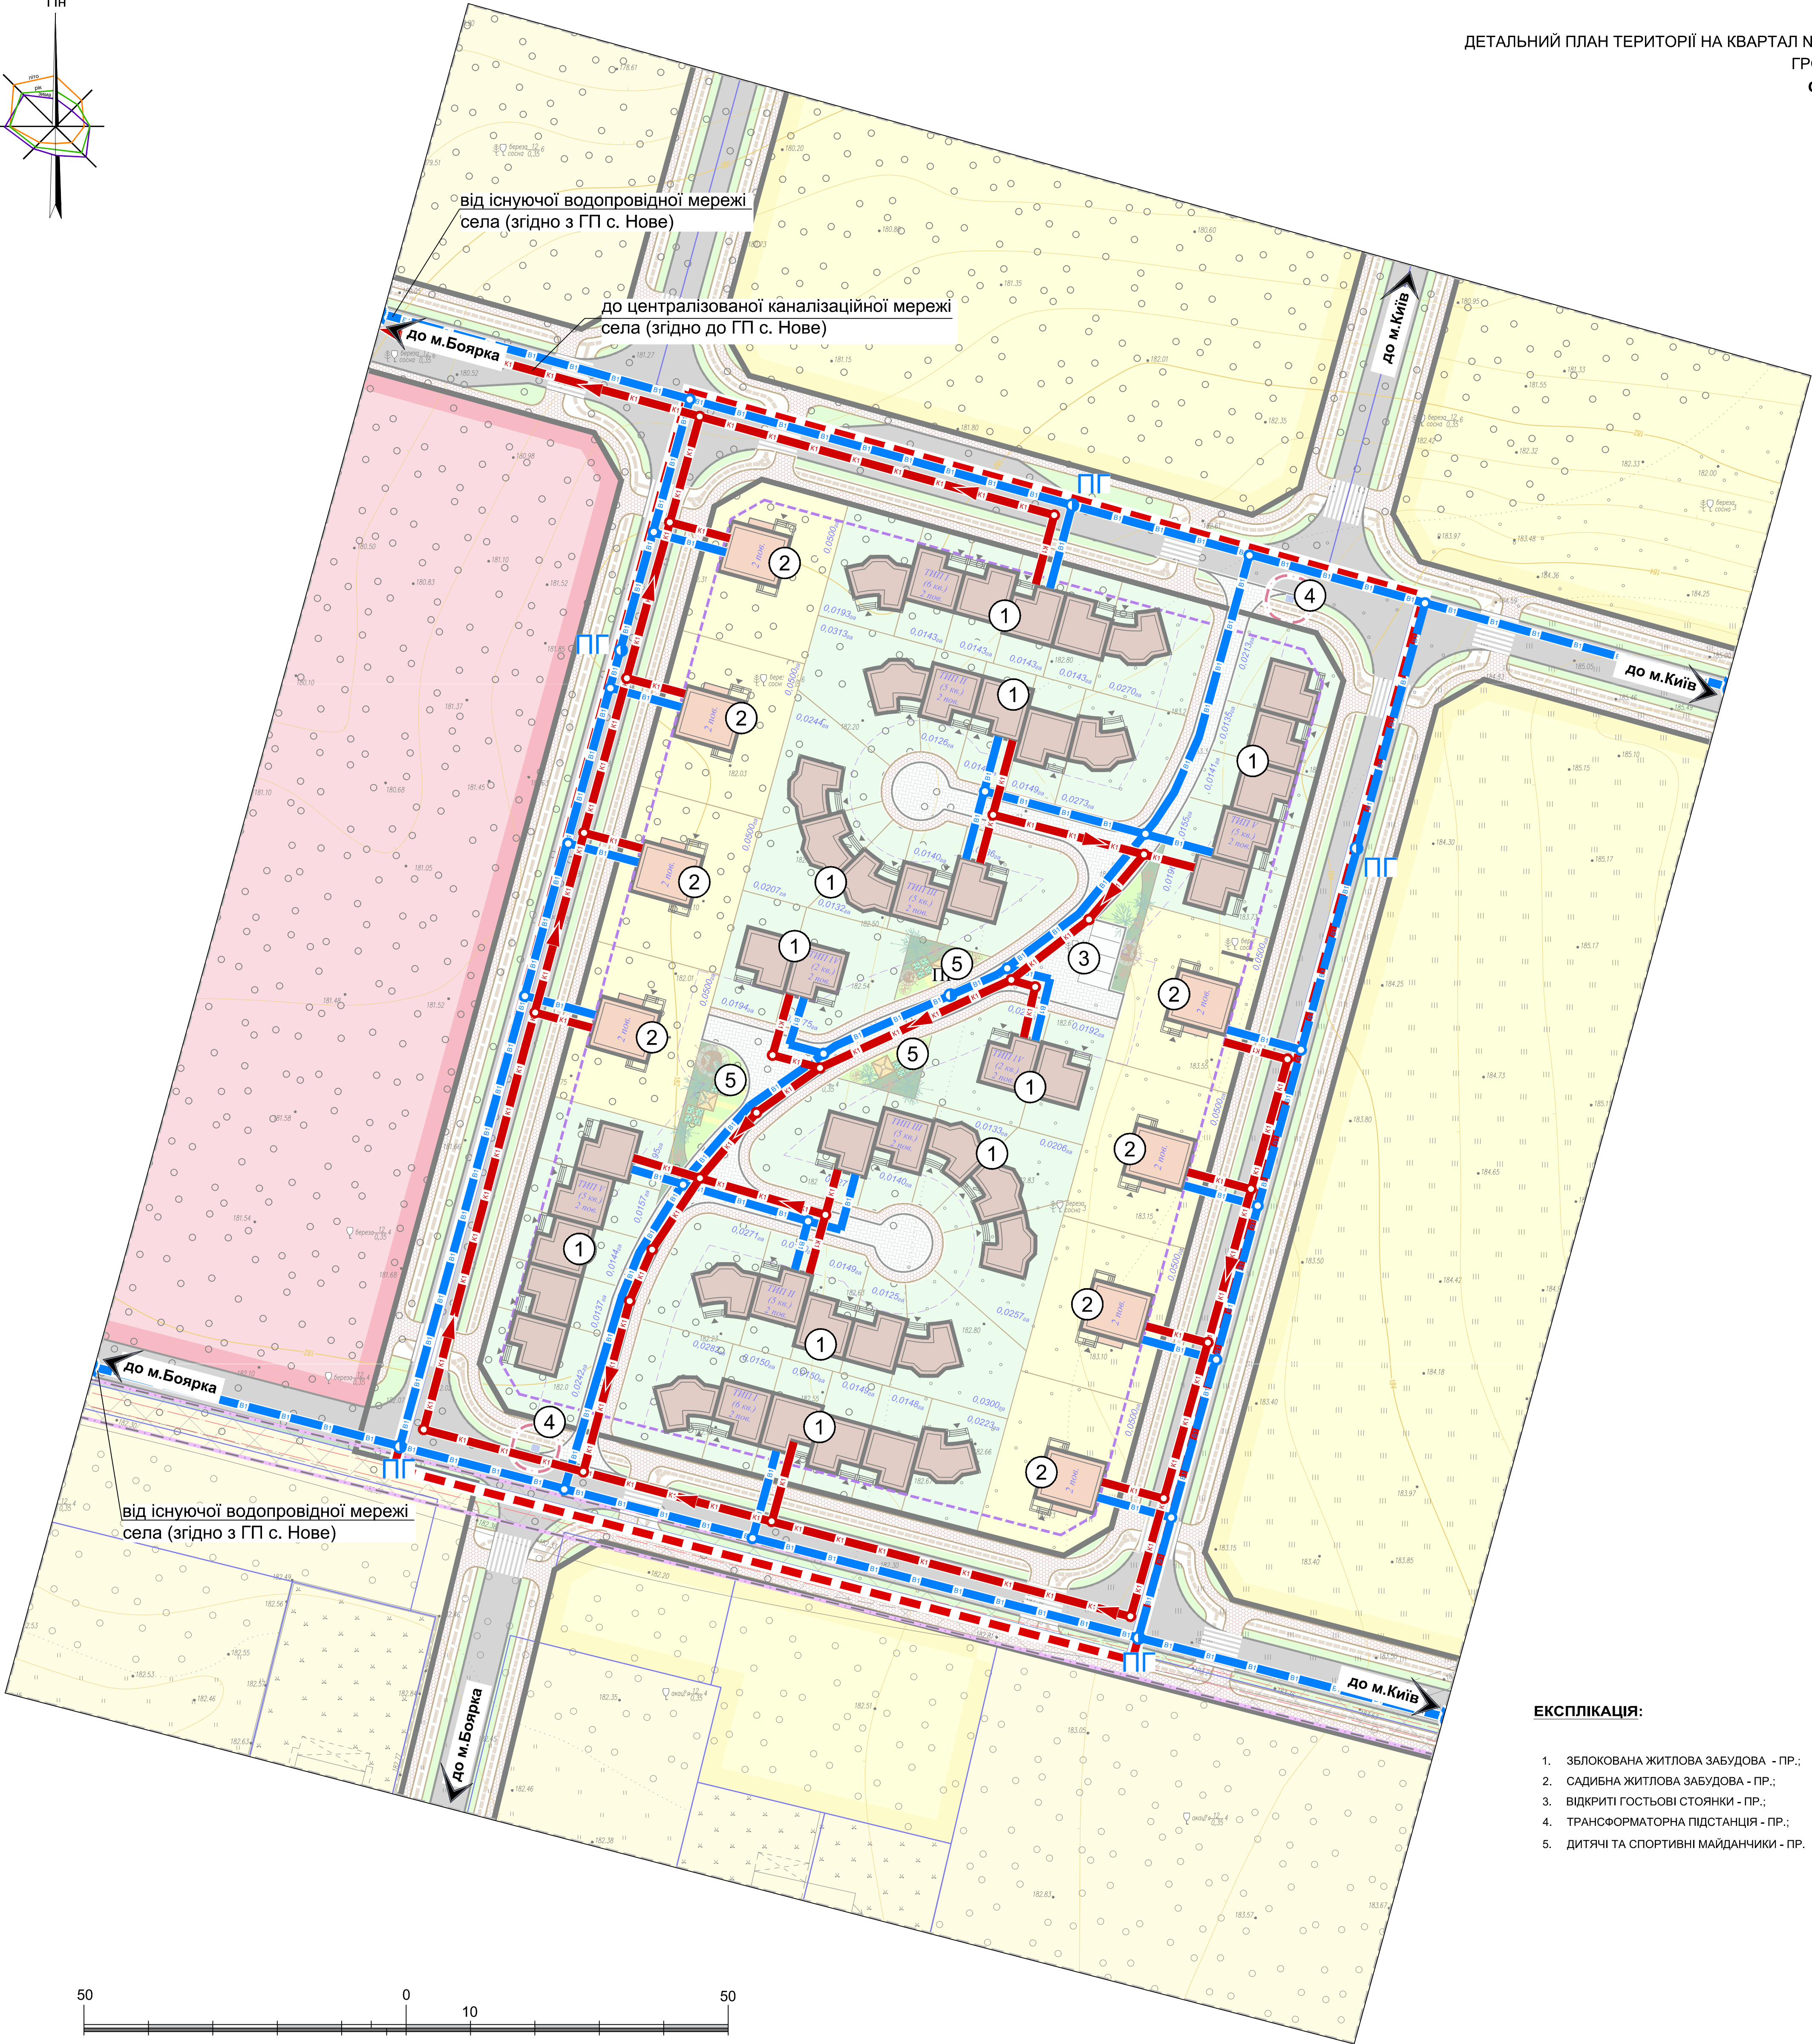


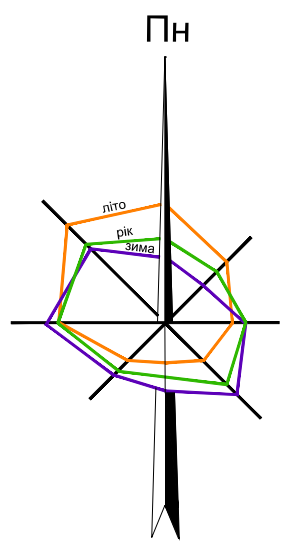

УМОВНІ ПОЗНАЧЕННЯ:

- МЕЖІ:**
- КІЛЬЦЯ РОЗРОБКИ ДІЛ
 - ЗЕМЛЕКОРИСТУВАННЯ
- ІНЖЕНЕРНІ МЕРЕЖІ ТА СПОРУДИ:**
- ВОДОПОСТАЧАННЯ:**
- ГОСПИТАНІЙ ПРОТИКОЖЕЖНИЙ ВОДОПРОВІД
 - ПРОТИКОЖЕЖНІ ГІДРАНТИ
 - ОГЛЯДОВІ КОЛОДІЗІ
- ВОДОВІДВЕДЕННЯ:**
- САМОПІДНА МЕРЕЖА ГОСПОДУВАЮЧОЇ КАНАЛІЗАЦІЇ
 - ОГЛЯДОВІ КОЛОДІЗІ
- ТЕРИТОРІЇ (В МЕЖАХ ПРОЄКТУВАННЯ):**
- 10102.0 ТЕРИТОРІЇ ЖИТЛОВОЇ САДИБНОЇ ЗАБУДОВИ
 - САДИБНОЇ ЖИТЛОВОЇ ЗАБУДОВИ
 - ЗБЛОКОВАНОЇ ЖИТЛОВОЇ ЗАБУДОВИ
 - ЗЕЛЕНИХ НАСАДЖЕНЬ ОБМЕЖЕНОГО КОРИСТУВАННЯ
 - СПОРТИВНИХ ТА ДІТЯЧИХ МАЙДАНЧИКІВ
 - ТВЕРДОГО ПОКРИТТЯ, МОЩЕННЯ
 - ПРОЄДІВ
 - ПІШХОДНИХ ДОРІЖОК
 - ВІДКРИТИХ ГОСПОДЬОВИХ АВТОСТОЯНОК

20501.1 ТЕРИТОРІЇ ОБ'ЄКТІВ ЕНЕРГОЗАБЕЗПЕЧЕННЯ

- ТЕРИТОРІЇ ДЛЯ РОЗМІЩЕННЯ ТП
- 20606.0 ТЕРИТОРІЇ ВУЛИЦЬ ТА ДОРІГ**
- ВУЛИЦЬ ТА ДОРІГ
 - ТВЕРДОГО ПОКРИТТЯ, МОЩЕННЯ
 - ПРОЄДІВ
 - ПІШХОДНИХ ДОРІЖОК
 - ВЕЛОСИПЕДНИХ ДОРІЖОК
 - 40302.0 ЗЕЛЕНИХ НАСАДЖЕНЬ СПЕЦІАЛЬНОГО ПРИЗНАЧЕННЯ (ОЗЕЛЕНЕННЯ ВУЛИЦЬ)

ТЕРИТОРІЇ (ЗА МЕЖАМИ ПРОЄКТУВАННЯ):

- 10102.9 ЖИТЛОВОЇ САДИБНОЇ ЗАБУДОВИ
- ГРОМАДСЬКОЇ ЗАБУДОВИ
- СІЛЬСЬКОГОСПОДАРСЬКОЇ (ІНДИВІДУАЛЬНОЇ САДИБНИЦТВА)
- 20606.0 ВУЛИЦЬ ТА ДОРІГ
- ТВЕРДОГО ПОКРИТТЯ, МОЩЕННЯ
- ПРОЄДІВ
- ПІШХОДНИХ ДОРІЖОК
- ВЕЛОСИПЕДНИХ ДОРІЖОК

ІНЖЕНЕРНІ МЕРЕЖІ:

- КАБЕЛЬНИХ ЛІНІЙ ЗВ'ЯЗКУ

ПЛАНУВАЛЬНІ ОБМЕЖЕННЯ:

- КЛАС 1**
- 06.01.1 ТЕРИТОРІЇ В ЧЕРВОНІХ ЛІНІЯХ
 - 06.01.5 ТЕРИТОРІЇ В ЛІНІЯХ РЕГУЛЮВАННЯ ЗАБУДОВИ
- КЛАС 2**
- 01.04 ОХОРОННА ЗОНА НАВКОЛО (УЗДІЛЮК) ОБ'ЄКТА ЗВ'ЯЗКУ

ПОЗНАЧЕННЯ:

- ВІДКРИТИХ АВТОСТОЯНОК
- ТП

ЕКСПЛІКАЦІЯ:

- ЗБЛОКОВАНА ЖИТЛОВА ЗАБУДОВА - ПР.;
- САДИБНА ЖИТЛОВА ЗАБУДОВА - ПР.;
- ВІДКРИТІ ГОСПОДЬОВІ СТОЯНКИ - ПР.;
- ТРАНСФОРМАТОРНА ПІДСТАНЦІЯ - ПР.;
- ДІТЯЧІ ТА СПОРТИВНІ МАЙДАНЧИКИ - ПР.

