


с. ТАРАСІВКА
ФАСТІВСЬКИЙ РАЙОН
КИЇВСЬКА ОБЛАСТЬ



**ДЕТАЛЬНИЙ ПЛАН ТЕРИТОРІЇ ПІД БУДІВНИЦТВО ЖИТЛОВОЇ
ЗАБУДОВИ НА ЗЕМЕЛЬНУ ДІЛЯНКУ ІЗ КАДАСТРОВИМ
НОМЕРОМ 3222486601:01:022:0074 В С. ТАРАСІВКА
ФАСТІВСЬКОГО РАЙОНУ КИЇВСЬКОЇ ОБЛАСТІ**

**СХЕМА СУЧАСНОГО ВИКОРИСТАННЯ ТЕРИТОРІЇ ТА СХЕМА
ІСНУЮЧИХ ОБМЕЖЕНЬ У ВИКОРИСТАННІ ЗЕМЕЛЬ
М 1:500**

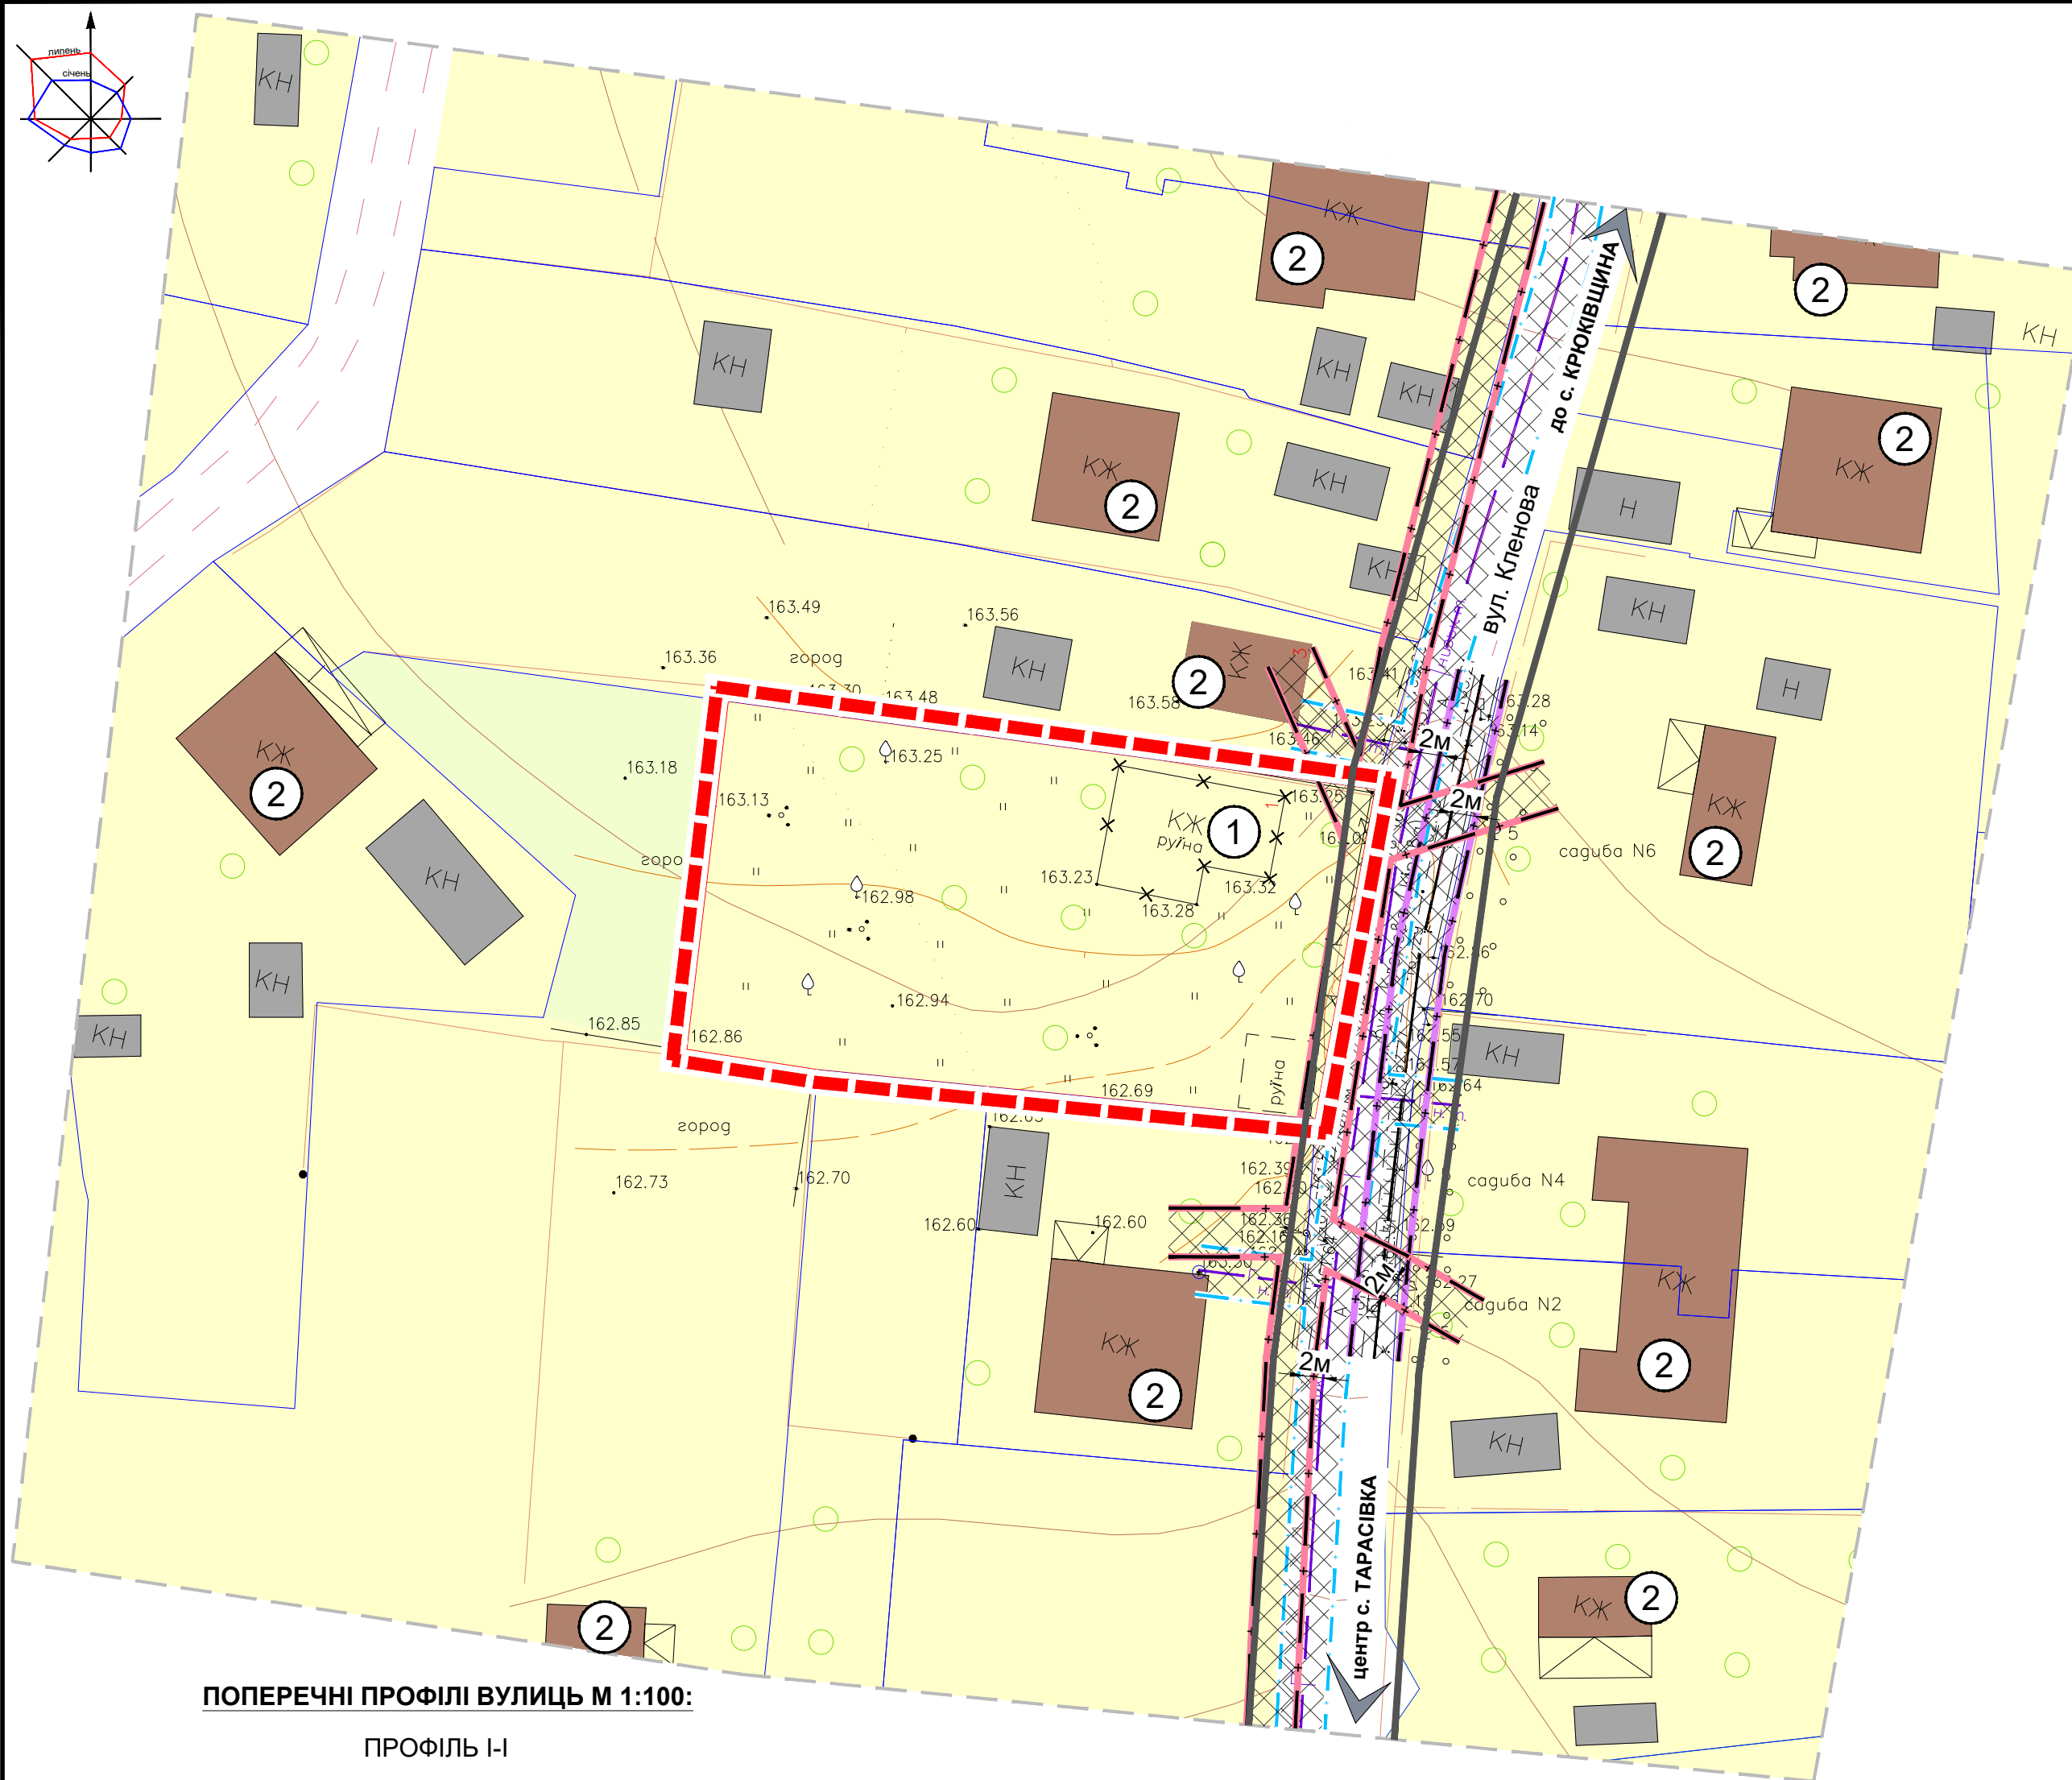

УМОВНІ ПОЗНАЧЕННЯ:

МЕЖІ:

- РОЗРОБКИ ДПТ
- ЗЕМЛЕКОРИСТУВАННЯ

ТЕРИТОРІЇ В МЕЖАХ РОЗРОБКИ ДПТ:

- ЖИТЛОВОЇ САДИБНОЇ ЗАБУДОВИ 10102.0
- ОХОРОННІ ЗОНИ ІНЖЕНЕРНИХ МЕРЕЖ ТА СПОРУД

ПРИЛЕГЛІ ТЕРИТОРІЇ

- ЖИТЛОВОЇ САДИБНОЇ ЗАБУДОВИ 10102.0
- СІЛЬСЬКОГОСПОДАРСЬКІ (ОСТ)
- ОХОРОННІ ЗОНИ ІНЖЕНЕРНИХ МЕРЕЖ ТА СПОРУД

ПЛАНУВАЛЬНІ ОБМЕЖЕННЯ:

- КЛАС 1**
ЧЕРВОНИХ ЛІНІЯХ
- КЛАС 2**
ОХОРОННА ЗОНА НАВКОЛО (УЗДОВЖ) ОБ'ЄКТА ЗВ'ЯЗКУ (01.04)
- ОХОРОННА ЗОНА НАВКОЛО (УЗДОВЖ) ОБ'ЄКТА ЕНЕРГЕТИЧНОЇ СИСТЕМИ (01.05)
- ОХОРОННА ЗОНА НАВКОЛО ІНЖЕНЕРНИХ КОМУНІКАЦІЙ (ГАЗОПРОВІДІВ НИЗЬКОГО ТИСКУ, 01.08)

ПОЗНАЧЕННЯ:

- СПОРУДИ ЩО ПІДЛЯГАЮТЬ ЗНЕСЕННЮ

ЕКСПЛІКАЦІЯ:

В МЕЖАХ ПРОЕКТУВАННЯ:



- САДИБНИЙ ЖИТЛОВИЙ БУДИНОК (що підлягає знесенню) - ІСН.;

ЗА МЕЖАМИ ПРОЕКТУВАННЯ:

- САДИБНИЙ ЖИТЛОВИЙ БУДИНОК - ІСН.;

ПОПЕРЕЧНІ ПРОФІЛІ ВУЛИЦЬ М 1:100:

ПРОФІЛЬ І-І

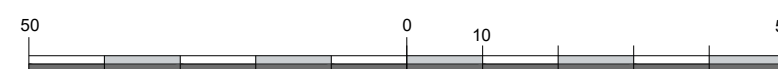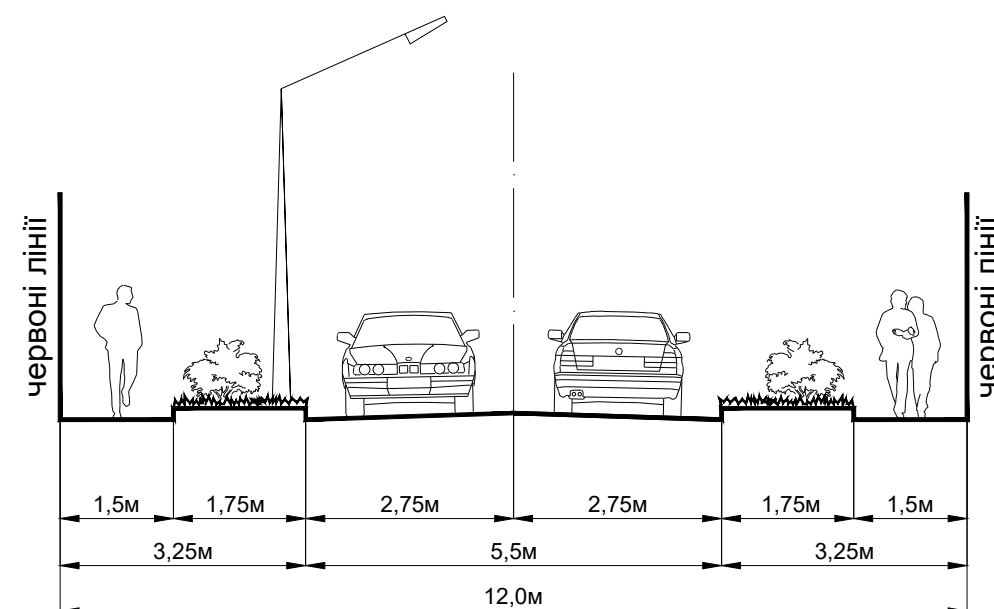

**ПРОЕКТНИЙ
ІНСТИТУТ**
СЛУЖБИ БЕЗПЕКИ УКРАЇНИ