




с. ТАРАСІВКА
ФАСТІВСЬКИЙ РАЙОН
КИЇВСЬКА ОБЛАСТЬ

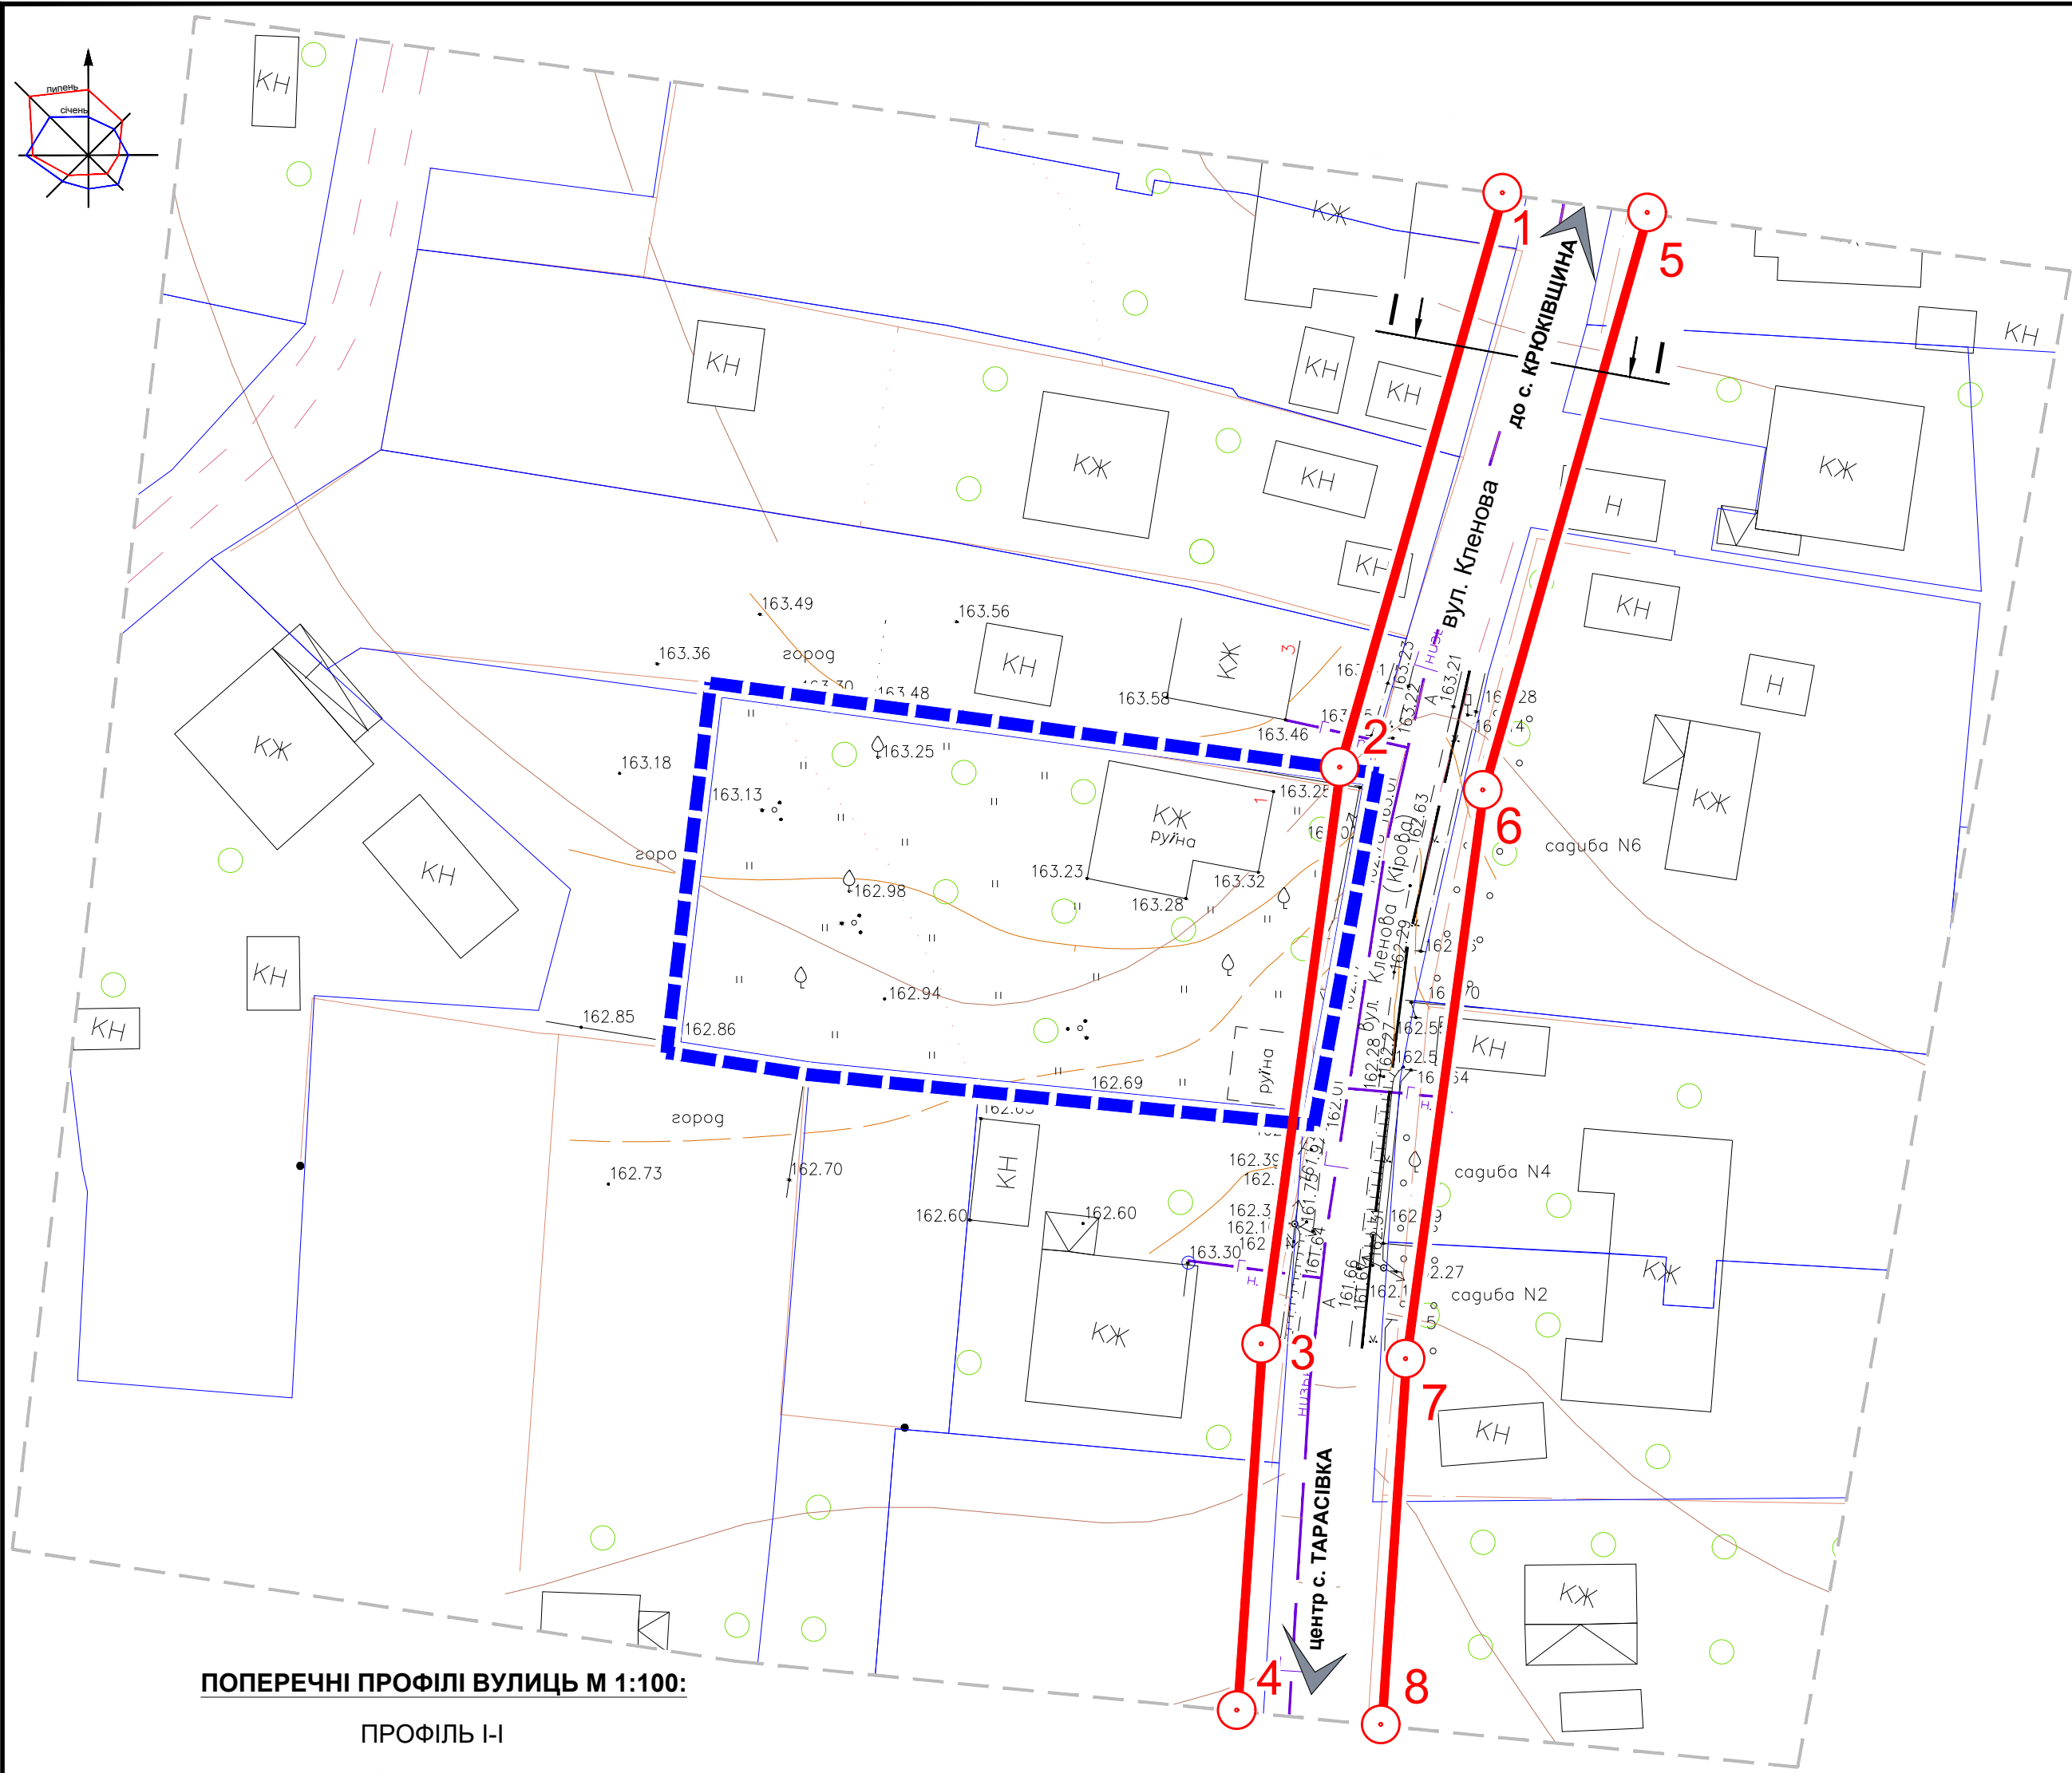

**ДЕТАЛЬНИЙ ПЛАН ТЕРИТОРІЇ ПІД БУДІВНИЦТВО ЖИТЛОВОЇ
ЗАБУДОВИ НА ЗЕМЕЛЬНУ ДІЛЯНКУ ІЗ КАДАСТРОВИМ
НОМЕРОМ 3222486601:01:022:0074 В С. ТАРАСІВКА
ФАСТІВСЬКОГО РАЙОНУ КИЇВСЬКОЇ ОБЛАСТІ**

**ПРОЕКТНИЙ ПЛАН ТА СХЕМА ПРОЕКТНИХ
ОБМЕЖЕНЬ У ВИКОРИСТАННІ ЗЕМЕЛЬ**

М 1:500

ТАБЛИЦЯ КООРДИНАТ ЧЕРВОНИХ ЛІНІЙ

N	X	Y
1	3 358 679,5164	5 570 569,2361
2	3 358 666,1139	5 570 522,2160
3	3 358 659,5491	5 570 473,8295
4	3 358 657,5015	5 570 443,4883
5	3 358 691,5298	5 570 567,6063
6	3 358 677,8895	5 570 519,7520
7	3 358 671,4946	5 570 472,6175
8	3 358 669,4484	5 570 442,2966

УМОВНІ ПОЗНАЧЕННЯ:

МЕЖІ:


- ТЕРИТОРІЇ ПРОЕКТУВАННЯ
- ЗЕМЛЕКОРИСТУВАННЯ (існуючі)

ПЛАНУВАЛЬНІ ОБМЕЖЕННЯ:

- КЛАС I
- ІСНУЮЧІ
- ПРОЕКТНІ
- ЧЕРВОНІ ЛІНІЇ (06.01.1)

ПОПЕРЕЧНІ ПРОФІЛІ ВУЛИЦЬ М 1:100:

ПРОФІЛЬ І-І

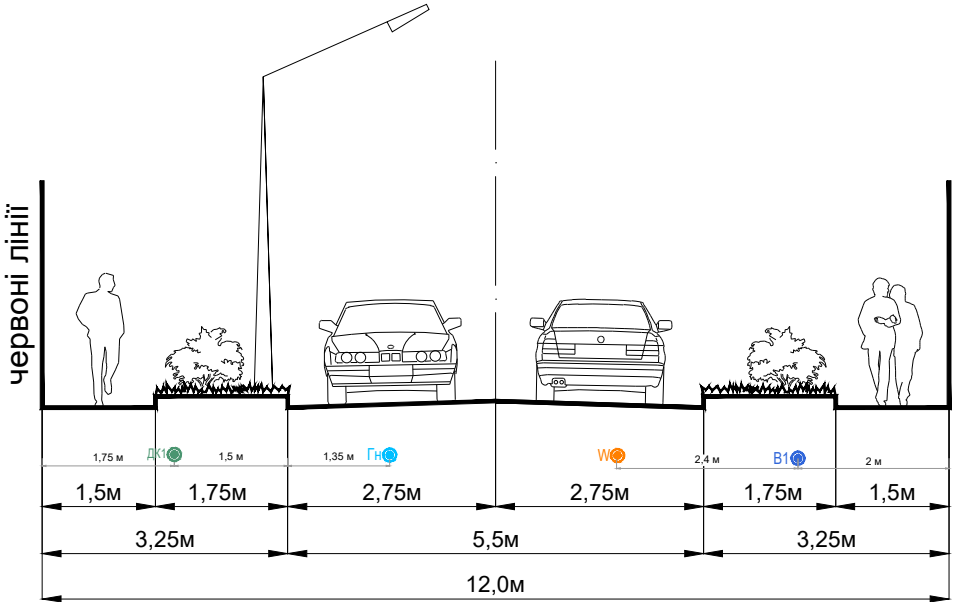


УМОВНІ ПОЗНАЧЕННЯ:

ІНЖЕНЕРНІ МЕРЕЖІ:

- ІСНУЮЧІ
- ПРОЕКТНІ
- ВОДОПРОВОДУ
- ДОЩОВОЇ КАНАЛІЗАЦІЇ
- ГАЗОПРОВОДУ НИЗЬКОГО ТИСКУ
- ТЕЛЕКОМУНІКАЦІЙНІ КАБЕЛІ

* ДБН Б.2.2-12:2019 Примітка 5. При укладанні мереж у захисних футлярах відстань між футляром та іншими мережами і спорудами визначається умовами провадження робіт.

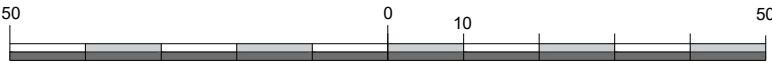

**ПРОЕКТНИЙ
ІНСТИТУТ**
СЛУЖБИ БЕЗПЕКИ УКРАЇНИ