


с. ТАРАСІВКА
ФАСТІВСЬКИЙ РАЙОН
КИЇВСЬКА ОБЛАСТЬ




ДЕТАЛЬНИЙ ПЛАН ТЕРИТОРІЇ ПІД БУДІВНИЦТВО ЖИТЛОВОЇ
ЗАБУДОВИ НА ЗЕМЕЛЬНУ ДІЛЯНКУ ІЗ КАДАСТРОВИМ
НОМЕРОМ 3222486601:01:022:0074 В С. ТАРАСІВКА
ФАСТІВСЬКОГО РАЙОНУ КИЇВСЬКОЇ ОБЛАСТІ
ПЛАН ФУНКЦІОНАЛЬНОГО ЗОНУВАННЯ ТЕРИТОРІЇ

М 1:500

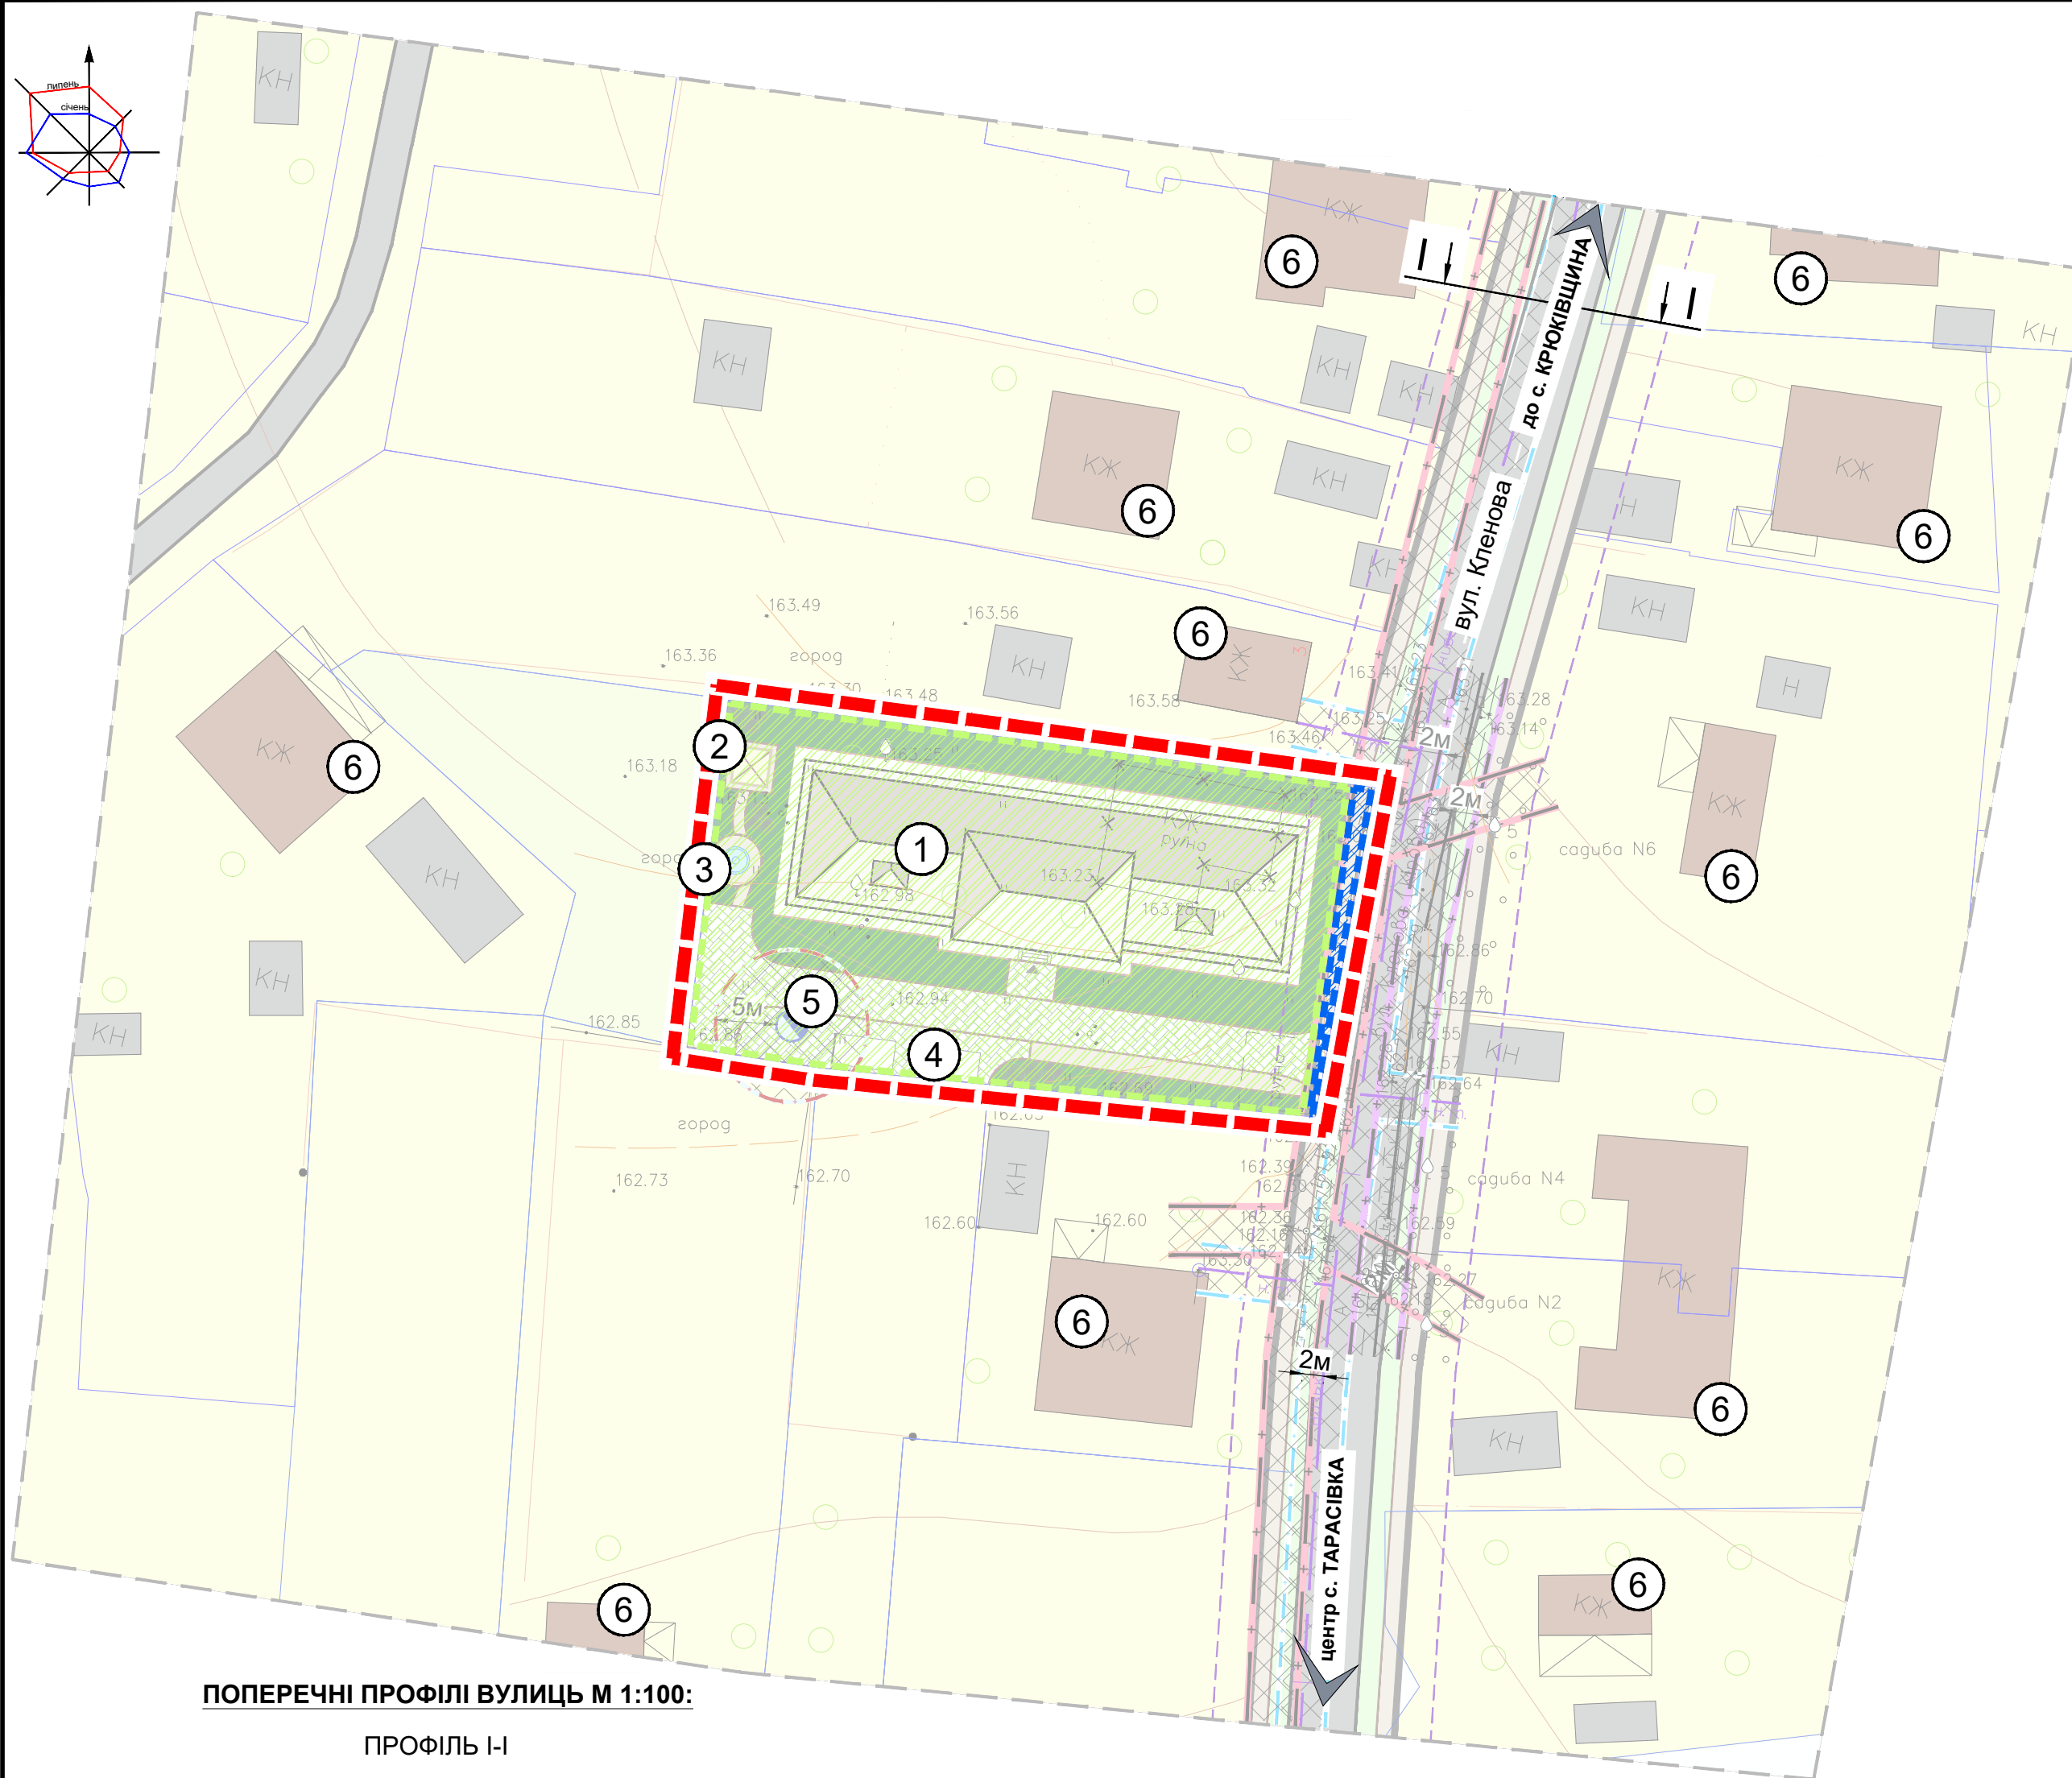

ПОПЕРЕЧНІ ПРОФІЛІ ВУЛИЦЬ М 1:100:

ПРОФІЛЬ І-І

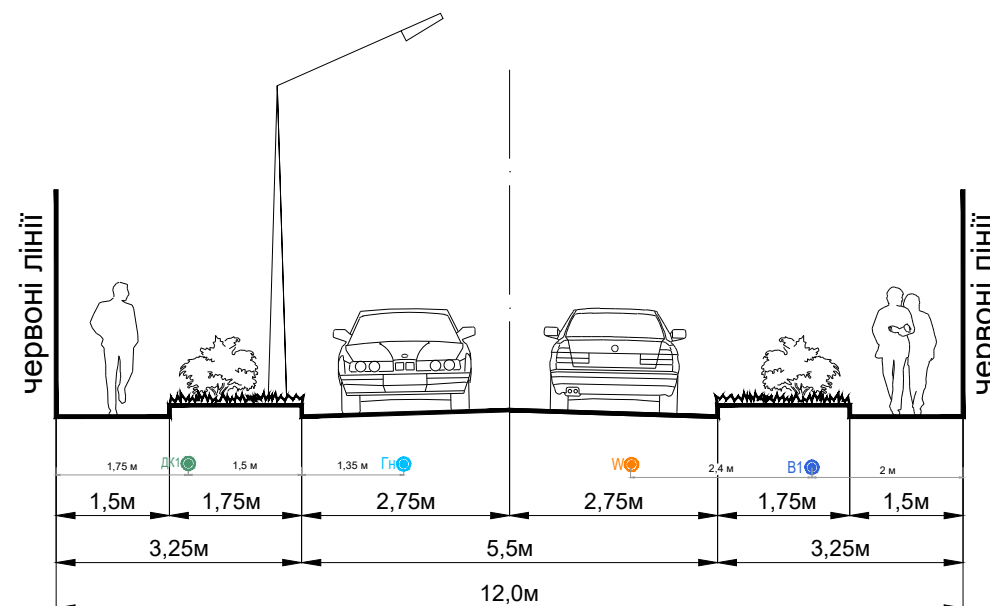

УМОВНІ ПОЗНАЧЕННЯ:

ІНЖЕНЕРНІ МЕРЕЖІ:

ІСНУЮЧІ:	ПРОЕКТНІ:	
	В1	ВОДОПРОВОДУ
	ДК-1	ДОЩОВОЇ КАНАЛІЗАЦІЇ
	ГН	ГАЗОПРОВОДУ НИЗЬКОГО ТИСКУ
	W	ТЕЛЕКОМУНІКАЦІЙНІ КАБЕЛІ

* ДБН Б.2.2-12:2019 Примітка 5. При укладанні мереж у захисних футлярах відстань між футляром та іншими мережами і спорудами визначається умовами провадження робіт.

УМОВНІ ПОЗНАЧЕННЯ:

МЕЖІ:

	ТЕРИТОРІЇ ПРОЕКТУВАННЯ
	ЗЕМЛЕКОРИСТУВАННЯ (існуючі)

ТЕРИТОРІЇ В МЕЖАХ РОЗРОБКИ ДПТ:

ЖИТЛОВОЇ САДИБНОЇ ЗАБУДОВИ 10102.0:

ІСНУЮЧІ:	ПРОЕКТНІ:	
		САДИБНИЙ ЖИТЛОВИЙ БУДИНОК
		ЗЕЛЕНІ НАСАДЖЕННЯ ОБМЕЖЕНОГО КОРИСТУВАННЯ
		МОЩЕННЯ, ТВЕРДОГО ПОКРИТТЯ
		ПІШОХІДНІ ДОРІЖОКИ
		АЛЬТАНКА
		ВІДКРИТІ АВТОСТОЯНКИ ДЛЯ ТИМЧАСОВОГО ЗБЕРІГАННЯ АВТОМОБІЛІВ

ВУЛИЦЬ ТА ДОРІГ 20606.0:

ІСНУЮЧІ:	ПРОЕКТНІ:	
		ЖИТЛОВІ ВУЛИЦІ

ПРИЛЕГЛІ ТЕРИТОРІЇ

ЖИТЛОВОЇ САДИБНОЇ ЗАБУДОВИ 10102.0:

ІСНУЮЧІ:	ПРОЕКТНІ:	
		ІНДИВІДУАЛЬНИЙ ЖИТЛОВИЙ БУДИНОК
		ПРОЇЗДИ

СІЛЬСЬКОГОСПОДАРСЬКІ:

ІСНУЮЧІ:	ПРОЕКТНІ:	
		ОСГ

ВУЛИЦЬ ТА ДОРІГ 20606.0:

ІСНУЮЧІ:	ПРОЕКТНІ:	
		ЖИТЛОВІ ВУЛИЦІ

ФУНКЦІОНАЛЬНЕ ЗОНУВАННЯ:

	ТЕРИТОРІЯ ЖИТЛОВОЇ САДИБНОЇ ЗАБУДОВИ (10102.0)
	ТЕРИТОРІЯ ВУЛИЦЬ І ДОРІГ (20606.0)

ПЛАНУВАЛЬНІ ОБМЕЖЕННЯ:

КЛАС 1

ІСНУЮЧІ:	ПРОЕКТНІ:	
		ЧЕРВОНІ ЛІНІЇ (06.01.1)
		ЛІНІЇ РЕГУЛЮВАННЯ ЗАБУДОВИ

КЛАС 2

ІСНУЮЧІ:	ПРОЕКТНІ:	
		ОХОРОННА ЗОНА НАВКОЛО (УЗДОВЖ) ОБ'ЄКТА ЗВ'ЯЗКУ (01.04)
		ОХОРОННА ЗОНА НАВКОЛО (УЗДОВЖ) ОБ'ЄКТА ЕНЕРГЕТИЧНОЇ СИСТЕМИ (01.05)
		ОХОРОННА ЗОНА НАВКОЛО ІНЖЕНЕРНИХ КОМУНІКАЦІЙ (ГАЗОПРОВОДІВ НИЗЬКОГО ТИСКУ, 01.08)
		САНИТАРНО-ЗАХИСНА СМУГА НАВКОЛО ІНЖЕНЕРНИХ КОМУНІКАЦІЙ (ЛОС, 01.08.1)

ПОЗНАЧЕННЯ:

	СПОРУДИ ЩО ПІДЛЯГАЮТЬ ЗНЕСЕННЮ
--	--------------------------------

ЕКСПЛІКАЦІЯ:

В МЕЖАХ ПРОЕКТУВАННЯ:

- САДИБНИЙ ЖИТЛОВИЙ БУДИНОК - ПР.;
- АЛЬТАНКА - ПР.;
- ФОНТАН - ПР.;
- ВІДКРИТІ АВТОМОБІЛЬНІ СТОЯНКИ ДЛЯ ТИМЧАСОВОГО ЗБЕРІГАННЯ АВТОМОБІЛІВ - ПР.;
- ЛОС - ПР.;

ЗА МЕЖАМИ ПРОЕКТУВАННЯ:

- САДИБНИЙ ЖИТЛОВИЙ БУДИНОК - ІСН..



ПРОЕКТНИЙ
ІНСТИТУТ
СЛУЖБИ БЕЗПЕКИ УКРАЇНИ

