


с. ТАРАСІВКА
ФАСТІВСЬКИЙ РАЙОН
КИЇВСЬКА ОБЛАСТЬ



**ДЕТАЛЬНИЙ ПЛАН ТЕРИТОРІЇ ПІД БУДІВНИЦТВО ЖИТЛОВОЇ
ЗАБУДОВИ НА ЗЕМЕЛЬНУ ДІЛЯНКУ ІЗ КАДАСТРОВИМ
НОМЕРОМ 3222486601:01:022:0074 В С. ТАРАСІВКА
ФАСТІВСЬКОГО РАЙОНУ КИЇВСЬКОЇ ОБЛАСТІ**

СХЕМА ТРАНСПОРТНОЇ МОБІЛЬНОСТІ ТА ІНФРАСТРУКТУРИ

М 1:500

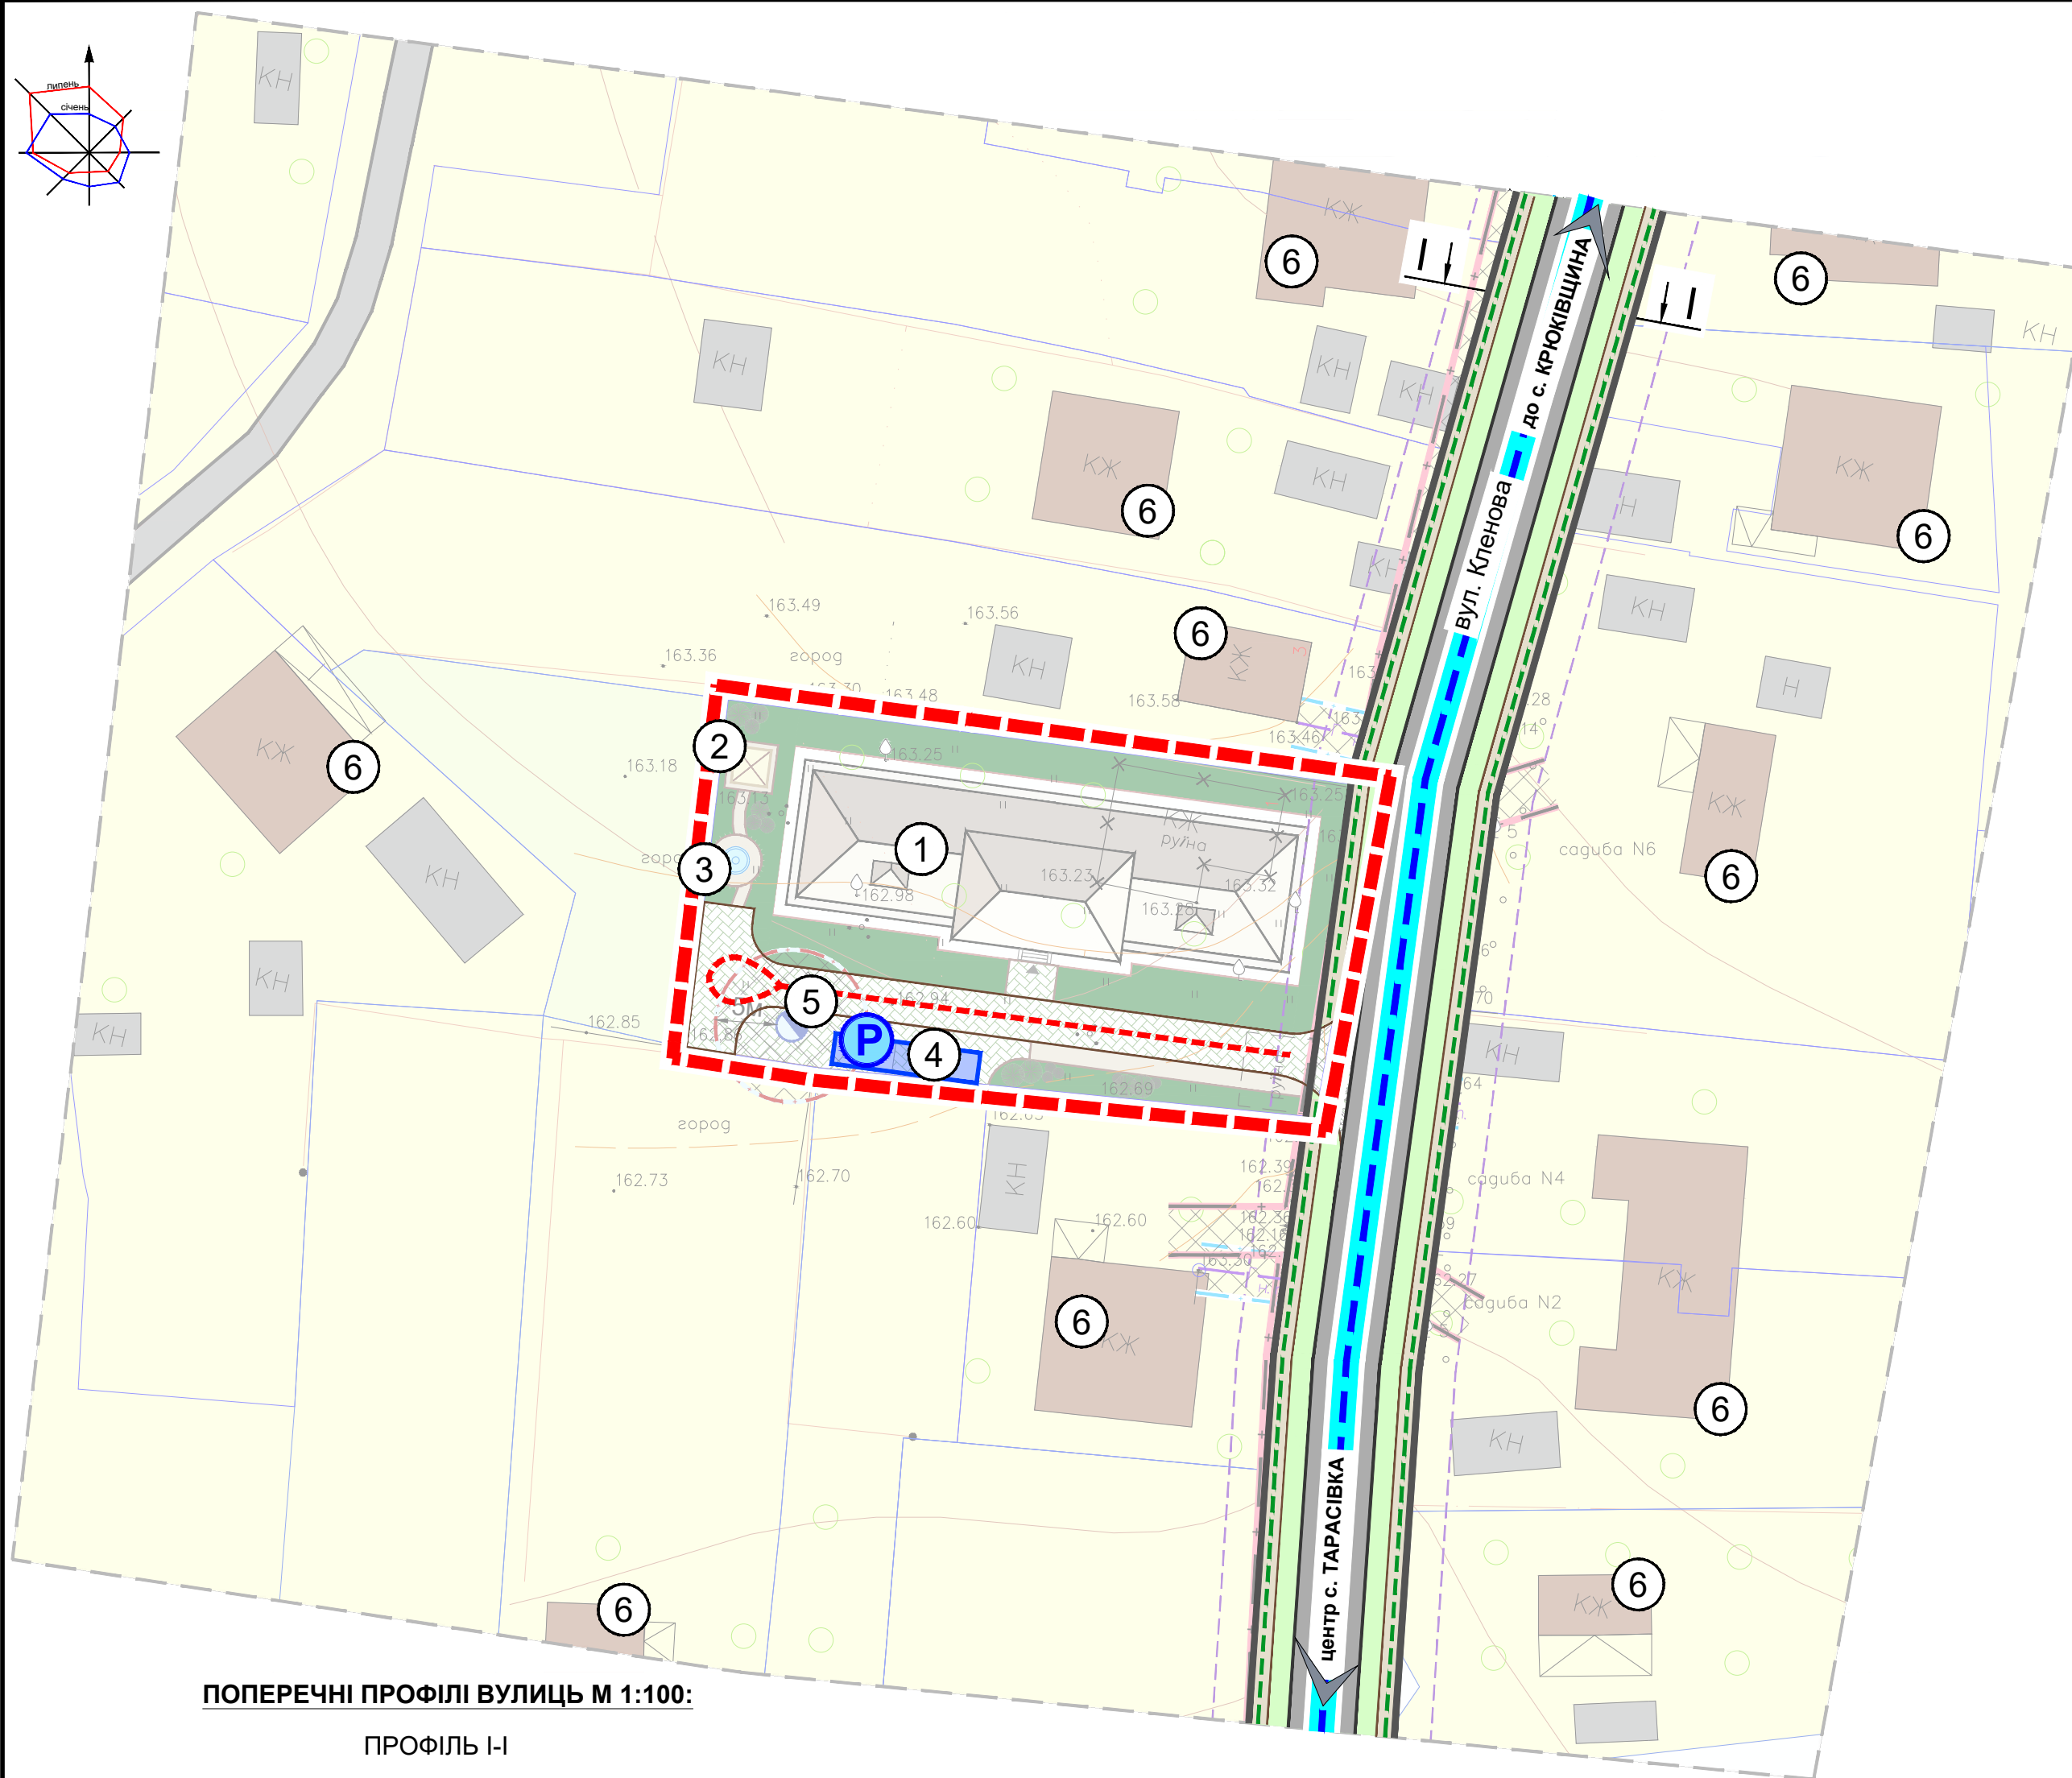

УМОВНІ ПОЗНАЧЕННЯ:

МЕЖІ:

- ТЕРИТОРІЇ ПРОЕКТУВАННЯ
- ЗЕМЛЕКОРИСТУВАННЯ (існуючі)

ТЕРИТОРІЇ В МЕЖАХ РОЗРОБКИ ДПТ:

ЖИТЛОВОЇ САДИБНОЇ ЗАБУДОВИ 10102.0:

- САДИБНИЙ ЖИТЛОВИЙ БУДИНОК
- ЗЕЛЕНІ НАСАДЖЕННЯ ОБМЕЖЕНОГО КОРИСТУВАННЯ
- МОЩЕННЯ, ТВЕРДОГО ПОКРИТТЯ
- ПІШОХІДНІ ДОРІЖОКИ
- АЛЬТАНКА
- ВІДКРИТІ АВТОСТОЯНКИ ДЛЯ ТИМЧАСОВОГО ЗБЕРІГАННЯ АВТОМОБІЛІВ

ВУЛИЦЬ ТА ДОРІГ 20606.0:

- ЖИТЛОВІ ВУЛИЦІ

ПРИЛЕГЛІ ТЕРИТОРІЇ

ЖИТЛОВОЇ САДИБНОЇ ЗАБУДОВИ 10102.0:

- ІНДИВІДУАЛЬНИЙ ЖИТЛОВИЙ БУДИНОК
- ПРОЇЗДИ

СІЛЬСЬКОГОСПОДАРСЬКІ:

- ОСГ

ВУЛИЦЬ ТА ДОРІГ 20606.0:

- ЖИТЛОВІ ВУЛИЦІ

ТРАНСПОРТНОЇ ІНФРАСТРУКТУРИ:

ВУЛИЧНО-ДОРОЖНЬОЇ МЕРЕЖІ:

- ЖИТЛОВИХ ВУЛИЦЬ
- ПРОЇЗДІВ
- ПІШОХІДНИХ ДОРІЖОК

ПОЗНАЧЕННЯ:

- СПОРУДИ ЩО ПІДЛЯГАЮТЬ ЗНЕСЕННЮ
- ВІДКРИТІ АТОСТОЯНКИ

ЕКСПЛІКАЦІЯ:

В МЕЖАХ ПРОЕКТУВАННЯ:


- САДИБНИЙ ЖИТЛОВИЙ БУДИНОК - ПР.;
- АЛЬТАНКА - ПР.;
- ФОНТАН - ПР.;
- ВІДКРИТІ АВТОМОБІЛЬНІ СТОЯНКИ ДЛЯ ТИМЧАСОВОГО ЗБЕРІГАННЯ АВТОМОБІЛІВ - ПР.;
- ЛОС - ПР.;

ЗА МЕЖАМИ ПРОЕКТУВАННЯ:

- САДИБНИЙ ЖИТЛОВИЙ БУДИНОК - ІСН..

ПОПЕРЕЧНІ ПРОФІЛІ ВУЛИЦЬ М 1:100:

ПРОФІЛЬ І-І

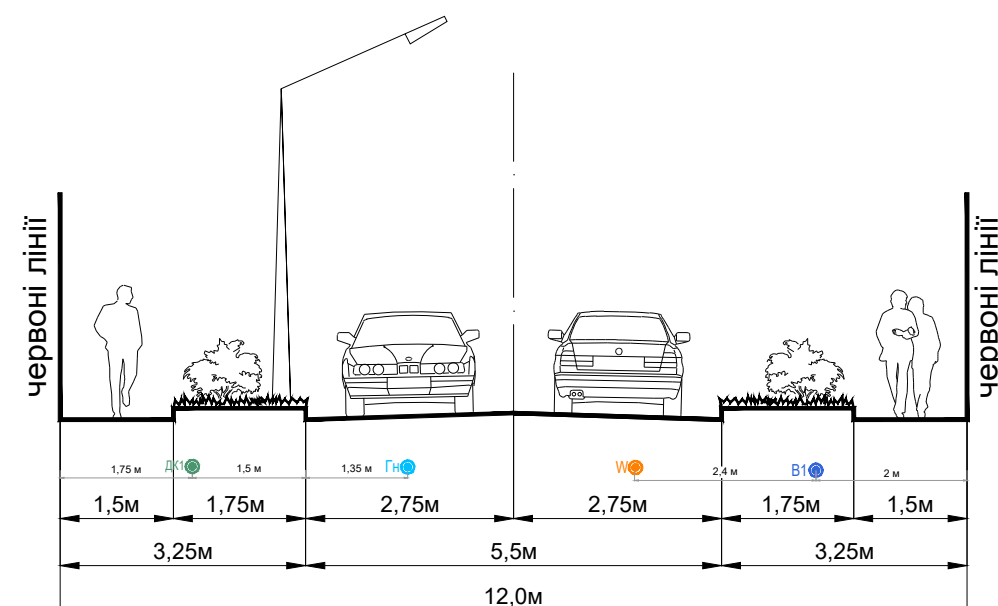


УМОВНІ ПОЗНАЧЕННЯ:

ІНЖЕНЕРНІ МЕРЕЖІ:

- ВОДОПРОВОДУ
- ДОЩОВОЇ КАНАЛІЗАЦІЇ
- ГАЗОПРОВОДУ НИЗЬКОГО ТИСКУ
- ТЕЛЕКОМУНІКАЦІЙНІ КАБЕЛІ

* ДБН Б.2.2-12:2019 Примітка 5. При укладанні мереж у захисних футлярах відстань між футляром та іншими мережами і спорудами визначається умовами провадження робіт.

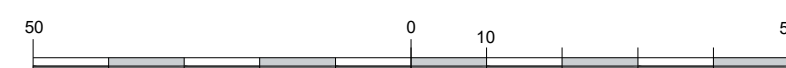

**ПРОЕКТНИЙ
ІНСТИТУТ**
СЛУЖБИ БЕЗПЕКИ УКРАЇНИ